

КАДАСТРОВЫЙ ПАСПОРТ

Помещения

Лист № 1 , всего листов 2

Дата 27 марта 2013 г.

Кадастровый номер 54:36:020119:41

Инвентарный номер (ранее присвоенный учетный номер) ---

1. Описание объекта недвижимого имущества

1.1. Кадастровый номер здания (сооружения), в котором расположено помещение 54:36:020119:36

1.2. Этаж (этажи), на котором расположено помещение: Подвал № Подвал

1.3. Общая площадь помещения: 199.6 кв.м

1.4

Адрес (местоположение):

Субъект Российской Федерации	Новосибирская область	
Район	---	
Муниципальное образование	Тип	г
	Наименование	Новосибирск
Населенный пункт	Тип	---
	Наименование	---
Улица (проспект, переулок и т.д.)	Тип	ул
	Наименование	Калинина
Номер дома	57	
Номер корпуса	---	
Номер строения	---	
Литера	---	
Номер помещения (квартиры)	---	
Иное описание местоположения	---	

1.5. Назначение помещения: нежилое

1.6. Вид жилого помещения в многоквартирном доме ---

1.7. Кадастровый номер квартиры, в которой расположена комната ---

1.8. Номер помещения на поэтажном плане: 1-6,21,23-32

1.9. Предыдущие кадастровые (условные) номера объекта недвижимого имущества: ---

1.10. Примечание: ---

1.11. филиал федерального государственного бюджетного учреждения «Федеральная кадастровая палата Федеральной службы государственной регистрации, кадастра и картографии» по Новосибирской области

(наименование органа или организации)

Заместитель начальника отдела

(полное наименование должности)

М.П.

(подпись)

Д. В. Доржиева

(инициалы, фамилия)

Документ получен с использованием сетей связи на Интернет-портале
Федеральной службы государственной регистрации, кадастра и картографии
по адресу: <https://rosreestr.ru>, в результате обработки заявления №:

11-6732600

Верность электронного образа документа удостоверена электронной
цифровой подписью уполномоченного лица органа кадастрового учета.

Электронные образы документа записаны на CD-R диск №

1335 127 LA 21009

Сведения с электронного носителя скопировал:

Спец. Шахова О.А. 0 мая 28.03.2013

(должность, Ф.И.О., подпись, дата)


КАДАСТРОВЫЙ ПАСПОРТ
Помещения

Лист № 2 , всего листов 2

Кадастровый номер 54:36:020119:41

Инвентарный номер (ранее присвоенный учетный номер)

2. План расположения помещения на этаже

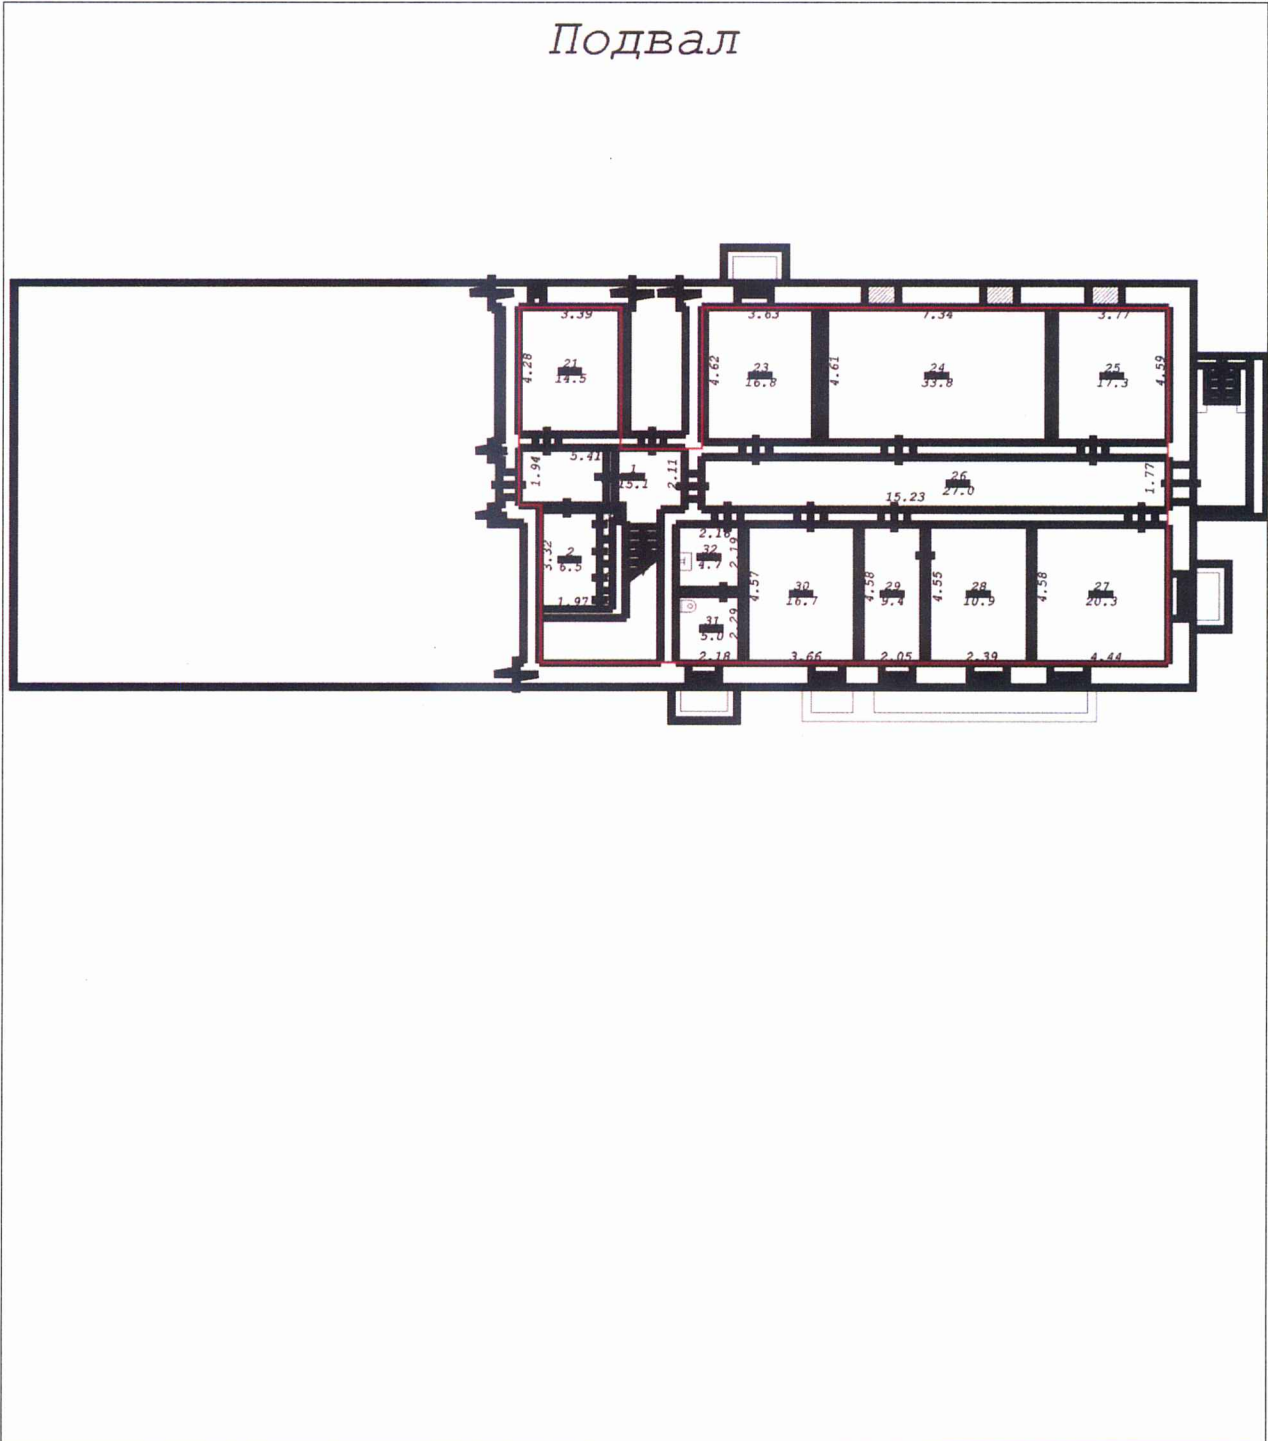

Масштаб 1:268

Заместитель начальника отдела

(полное наименование должности)

М.П.

(подпись)

Д. В. Доржиева

(инициалы, фамилия)