

Филиал Федерального государственного бюджетного учреждения "Федеральная кадастровая палата Федеральной службы государственной регистрации, кадастра и картографии" по Владимирской области
полное наименование органа регистрации прав

Выписка из Единого государственного реестра недвижимости об основных характеристиках и зарегистрированных правах на объект недвижимости

Сведения об основных характеристиках объекта недвижимости

На основании запроса от 24.05.2022, поступившего на рассмотрение 24.05.2022, сообщаем, что согласно записям Единого государственного реестра недвижимости:

Раздел 1 Лист 1

Здание	
вид объекта недвижимости	
Лист № 1 раздела 1	Всего листов раздела 1: 1
	Всего разделов: 3
	Всего листов выписки: 3
24.05.2022г. № КУВИ-001/2022-78726763	
Кадастровый номер:	33:22:024203:155
Номер кадастрового квартала:	33:22:024203
Дата присвоения кадастрового номера:	17.11.2011
Ранее присвоенный государственный учетный номер:	Инвентарный номер 1726 22 Л; Инвентарный номер 17:401:001:002009940
Местоположение:	Владимирская область, МО г Владимир (городской округ) г Владимир, ул Куйбышева, д 24а
Площадь, м2:	1592.1
Назначение:	Нежилое
Наименование:	Цех ремонта и окраски кузовов
Количество этажей, в том числе подземных этажей:	2, в том числе подземных 0
Год ввода в эксплуатацию по завершении строительства:	данные отсутствуют
Год завершения строительства:	1979
Кадастровая стоимость, руб:	10031456.35
Кадастровые номера иных объектов недвижимости, в пределах которых расположен объект недвижимости:	33:22:024203:59
Кадастровые номера помещений, машино-мест, расположенных в здании или сооружении:	данные отсутствуют
Виды разрешенного использования:	данные отсутствуют
Статус записи об объекте недвижимости:	Сведения об объекте недвижимости имеют статус "актуальные, ранее учтенные"
Особые отметки:	Сведения, необходимые для заполнения раздела: 5 - План расположения помещения, машино-места на этаже (плане этажа), отсутствуют.
Получатель выписки:	Андриевский Иван Дмитриевич, действующий(ая) на основании документа "Приказ о назначении представителя конкурсного управляющего страховой организацией ООО "СК "СЕРВИСРЕЗЕРВ"" Государственная корпорация "Агентство по страхованию вкладов"

полное наименование должности	подпись	инициалы, фамилия
-------------------------------	---------	-------------------

М.П.

Выписка из Единого государственного реестра недвижимости об основных характеристиках и зарегистрированных правах на объект недвижимости
Сведения о зарегистрированных правах

Здание			
вид объекта недвижимости			
Лист № 1 раздела 2	Всего листов раздела 2: 1	Всего разделов: 3	Всего листов выписки: 3
24.05.2022г. № КУВИ-001/2022-78726763			
Кадастровый номер:		33:22:024203:155	

1	Правообладатель (правообладатели):	1.1	Общество с ограниченной ответственностью "Страховая компания "СЕРВИСРЕЗЕРВ", ИНН: 3317000799, ОГРН: 1023301952190
2	Вид, номер, дата и время государственной регистрации права:	2.1	Собственность 33-33/001-33/001/044/2016-608/2 09.06.2016 15:14:37
4	Сведения об осуществлении государственной регистрации сделки, права, ограничения права без необходимого в силу закона согласия третьего лица, органа:	4.1	данные отсутствуют
5	Ограничение прав и обременение объекта недвижимости:	не зарегистрировано	
6	Заявленные в судебном порядке права требования:	данные отсутствуют	
7	Сведения о возражении в отношении зарегистрированного права:	данные отсутствуют	
8	Сведения о наличии решения об изъятии объекта недвижимости для государственных и муниципальных нужд:	данные отсутствуют	
9	Сведения о невозможности государственной регистрации без личного участия правообладателя или его законного представителя:	данные отсутствуют	
10	Правопритязания и сведения о наличии поступивших, но не рассмотренных заявлений о проведении государственной регистрации права (перехода, прекращения права), ограничения права или обременения объекта недвижимости, сделки в отношении объекта недвижимости:	отсутствуют	

полное наименование должности	подпись	инициалы, фамилия

М.П.

Выписка из Единого государственного реестра недвижимости об основных характеристиках и зарегистрированных правах на объект недвижимости
 Описание местоположения объекта недвижимости


Здание			
вид объекта недвижимости			

Лист № 1 раздела 4	Всего листов раздела 4: 1	Всего разделов: 3	Всего листов выписки: 3
--------------------	---------------------------	-------------------	-------------------------

24.05.2022г. № КУВИ-001/2022-78726763

Кадастровый номер: 33:22:024203:155

Схема расположения объекта недвижимости (части объекта недвижимости) на земельном участке(ах)

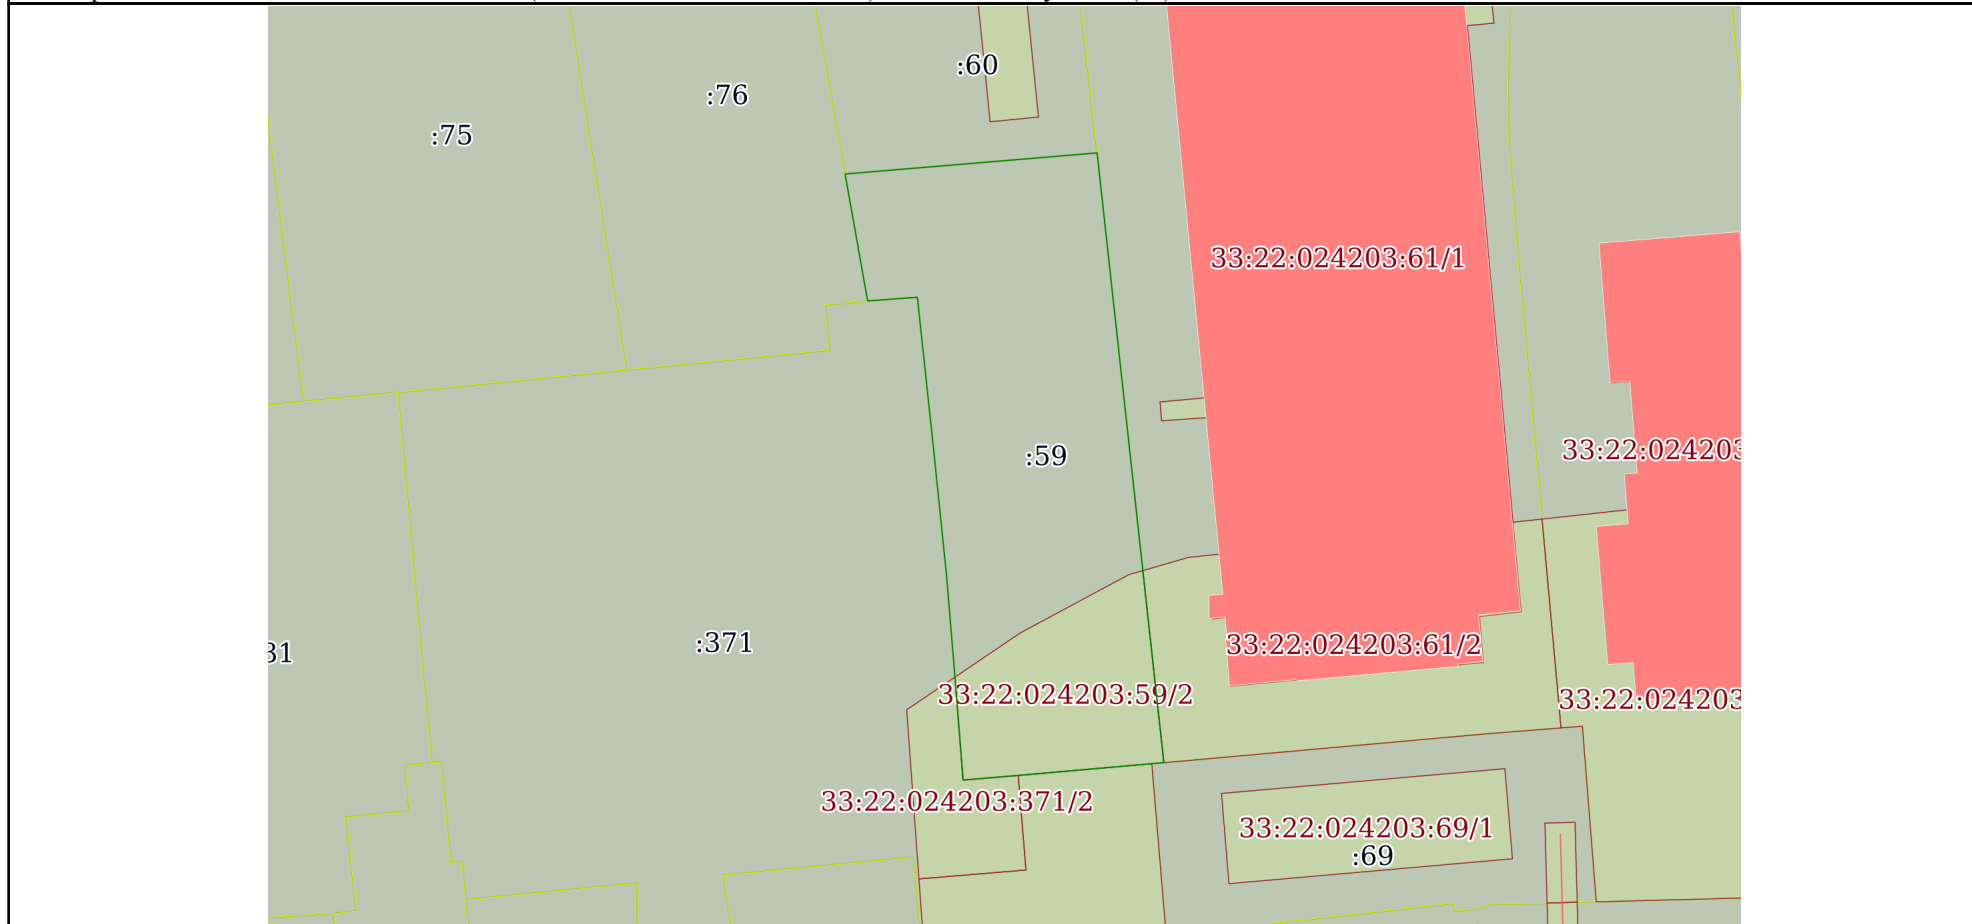

Масштаб 1:2000 Условные обозначения:

полное наименование должности	подпись	инициалы, фамилия

М.П.