



Планировка обратной аренды 1 этаж:

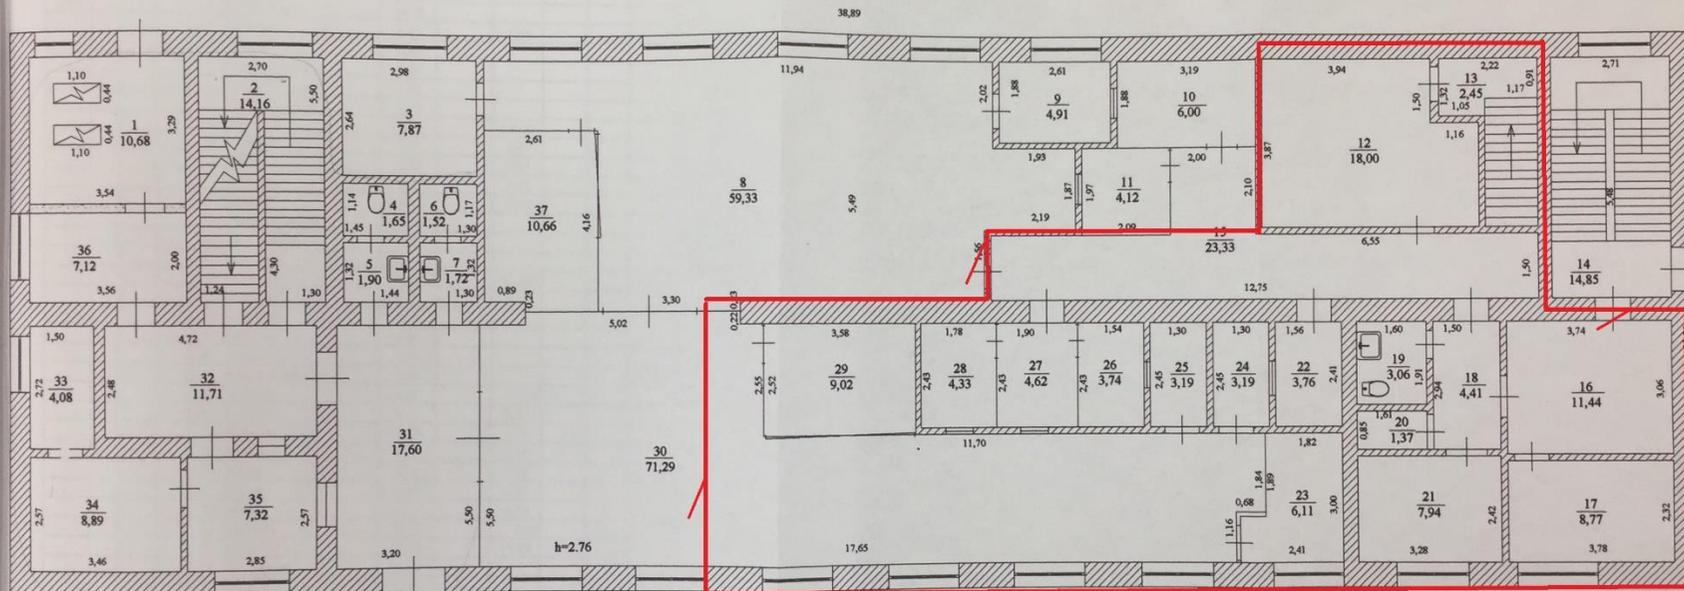


Снесен(ы)
Лит. А1- S=4,14м2
06.10.11 Бондаренко Т.Н.
Дата Подпись

На возведение или переоборудование
а
разрешение не предъявлено
Дата 06.10.11 Подпись Бондаренко Т.Н.

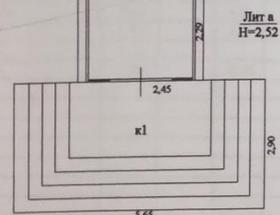

Р Ф	Ульяновское областное государственное унитарное предприятие "Бюро технической инвентаризации"	Инв. № 5916
Лист № 2	Постажный план строения лит. "А" по ул. Красновармеевская г. Сенгилей	№ 53 Масштаб 1:100
Дата	Фамилия И. О.	Подпись
06.10.11.	Исполнитель Бондаренко Т.Н.	
	Проверил самоконтроль	
	Начальник участка Гвоздкова С.А.	


Планировка обратной аренды 3 этаж:

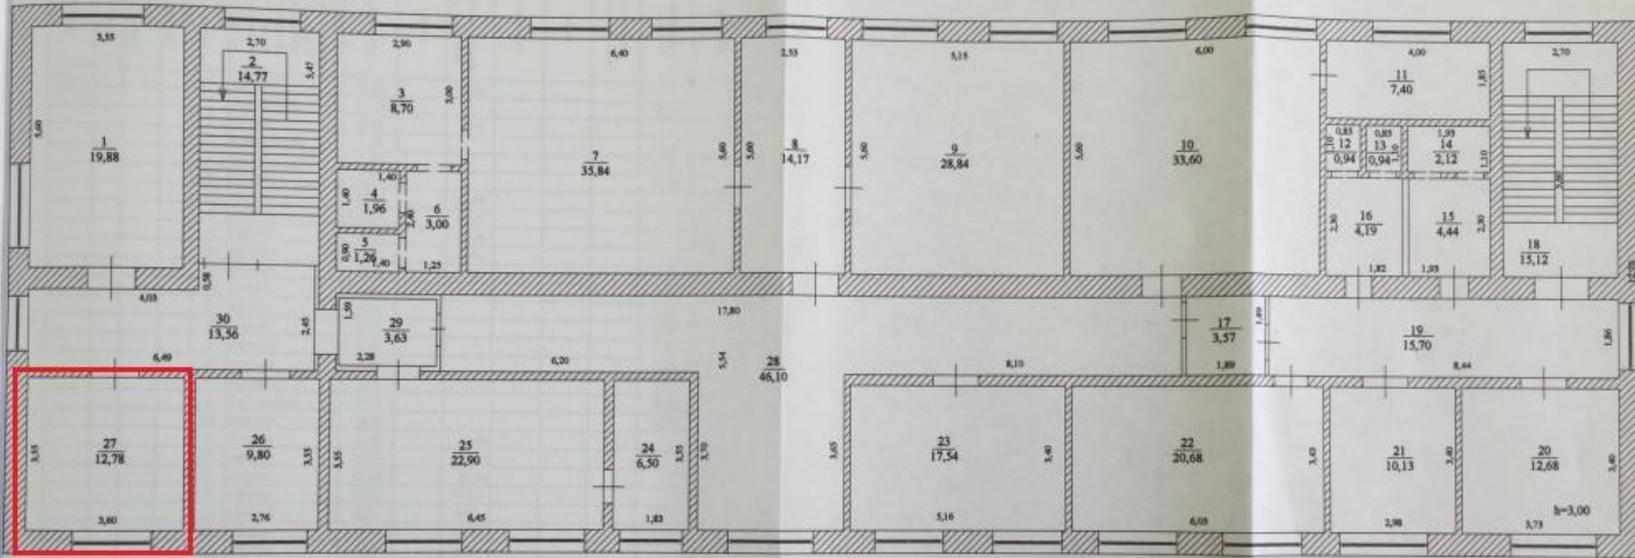

Лит А
3 этаж

Р Ф	Удмуртская республика государственное предприятие	Изм. № 5916
Лист № 4	Поэтажный план строения лит. А по ул. Красноармейская № 53	Масштаб 1:100
Дата 06.10.11.	Исполнитель: Бондиренко Т.Н. Проверил: самоконтроль Начальник участка: Гвоздков С.А.	Подпись

Планировка обратной аренды подвал:

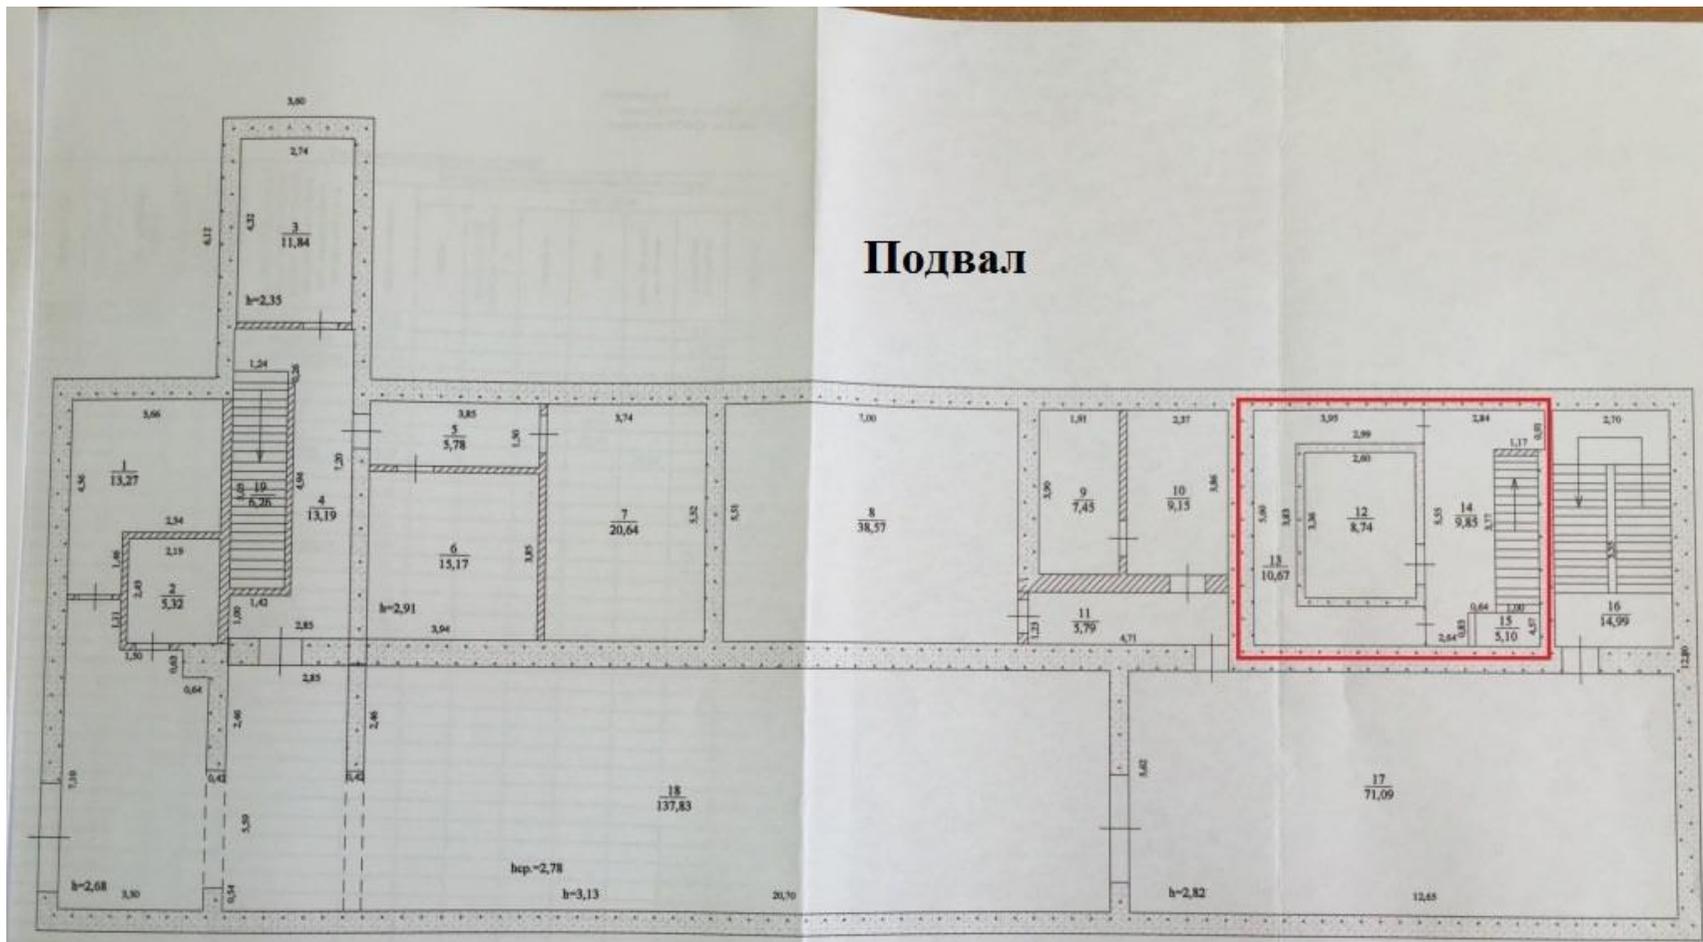

Подвал

Лист А
Подвал

S = 34,36 кв.м.

Р Ф	Ульяновское областное государственное унитарное предприятие бюро технической инвентаризации	Изм. № 3916
Лист № 1	Постыльный план строения инт. * по ул. * г. Ульяновск № 53	Масштаб 1:100
Дата	Фамилия И. О.	Подпись
06.10.11	Исполнитель Бондаренко Т.Н.	
	Проверил самоконтроль	
	Начальник участка Гвоздова С.А.	