

ОБЛАСТНОЕ ГОСУДАРСТВЕННОЕ УНИТАРНОЕ ПРЕДПРИЯТИЕ
 "ТЕХНИЧЕСКИЙ ЦЕНТР УЧЕТА ОБЪЕКТОВ ГРАДОСТРОИТЕЛЬНОЙ ДЕЯТЕЛЬНОСТИ И
 ОБЕСПЕЧЕНИЯ СДЕЛОК С НЕДВИЖИМОСТЬЮ ПО НОВОСИБИРСКОЙ ОБЛАСТИ"

КАДАСТРОВЫЙ ПАСПОРТ
помещения

Лист № 1, всего листов 2

Дата "08" сентября 2008 г.

Кадастровый номер _____
 Инвентарный номер 35:00817/000:003
 Ранее присвоенный учетный номер -

1. Описание объекта недвижимого имущества

1.1. Кадастровый номер здания (сооружения), в котором расположено помещение _____

1.2. Этаж (этажи), на котором расположено помещение 2

1.3. Общая площадь помещения 347,7 кв. м.

1.4. Адрес (местоположение):

Субъект Российской Федерации	<i>Новосибирская область</i>	
Район		
Муниципальное образование	тип	<i>Городское поселение</i>
	наименование	<i>г. Новосибирск</i>
Населенный пункт	тип	<i>город</i>
	наименование	<i>Новосибирск</i>
Улица (проспект, переулок и т.п.)	тип	<i>улица</i>
	наименование	<i>Революции</i>
Номер дома	<i>38</i>	
Номер корпуса	<i>-</i>	
Номер строения	<i>-</i>	
Номер квартиры	<i>-</i>	
Литера	<i>A</i>	
Иное описание местоположения		

1.5. Назначение помещения нежилое

1.6. Вид жилого помещения в многоквартирном доме _____

1.7. Кадастровый номер квартиры, в которой расположена комната _____


1.8. Номер помещения на поэтажном плане 1,16-31

1.9. Предыдущие кадастровые (условные) номера объекта недвижимого имущества: _____

1.10. Примечание: Паспорт составлен по состоянию на 13 февраля 2006г.

1.11. Реквизиты свидетельства об аккредитации 25.01.2006 г., серия РН-I, № 000114
 (дата, № свидетельства об аккредитации)

Ведущий специалист
 Новосибирского (городского) отдела

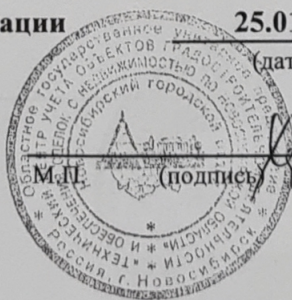

Хашенко Д.Ю.
 (Ф.И.О.)

КАДАСТРОВЫЙ ПАСПОРТ

помещения

Лист № 2 , всего листов 2


Кадастровый номер

Инвентарный номер

Ранее присвоенный учетный номер


35:00817/000:003

2. План расположения помещений на этаже

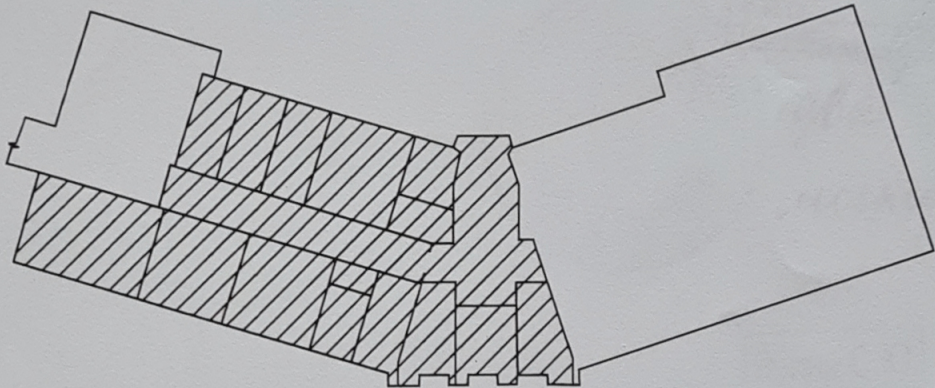


Масштаб 1 : 500

Ведущий специалист
Новосибирского (городского) отдела

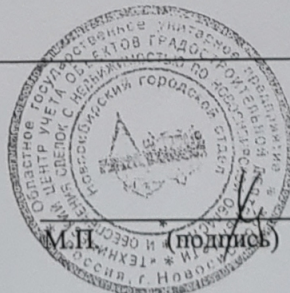

Хашенко Д.Ю.
(Ф.И.О.)

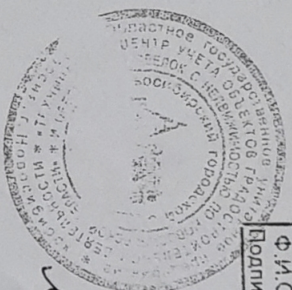

ПРОШУ ПРОИЗВЕДОВАНО
Ф.И.О. _____
Подпись _____

[Handwritten signature]

gba

шениа

Ячина С.Ю.

ОБЛАСТНОЕ ГОСУДАРСТВЕННОЕ УНИТАРНОЕ ПРЕДПРИЯТИЕ
"ТЕХНИЧЕСКИЙ ЦЕНТР УЧЕТА ОБЪЕКТОВ ГРАДОСТРОИТЕЛЬНОЙ ДЕЯТЕЛЬНОСТИ И
ОБЕСПЕЧЕНИЯ СДЕЛОК С НЕДВИЖИМОСТЬЮ ПО НОВОСИБИРСКОЙ ОБЛАСТИ"

КАДАСТРОВЫЙ ПАСПОРТ
помещения

Лист № 1, всего листов 2

Дата "08" сентября 2008 г.

Кадастровый номер _____
Инвентарный номер 35:00817/000:004
Ранее присвоенный учетный номер -

1. Описание объекта недвижимого имущества

1.1. Кадастровый номер здания (сооружения), в котором расположено помещение _____

1.2. Этаж (этажи), на котором расположено помещение 2

1.3. Общая площадь помещения 5,9 кв. м.

1.4. Адрес (местоположение):

Субъект Российской Федерации	Новосибирская область	
Район		
Муниципальное образование	тип	Городское поселение
	наименование	г. Новосибирск
Населенный пункт	тип	город
	наименование	Новосибирск
Улица (проспект, переулок и т.п.)	тип	улица
	наименование	Революции
Номер дома	38	
Номер корпуса	-	
Номер строения	-	
Номер квартиры	-	
Литера	А	
Иное описание местоположения		

1.5. Назначение помещения нежилое

1.6. Вид жилого помещения в многоквартирном доме _____

1.7. Кадастровый номер квартиры, в которой расположена комната _____


1.8. Номер помещения на поэтажном плане 6-9

1.9. Предыдущие кадастровые (условные) номера объекта недвижимого имущества: _____

1.10. Примечание: Паспорт составлен по состоянию на 13 февраля 2006г.

1.11. Реквизиты свидетельства об аккредитации 25.01.2006 г., серия РН-I, № 000114
(дата, № свидетельства об аккредитации)

Ведущий специалист
Новосибирского (городского) отдела

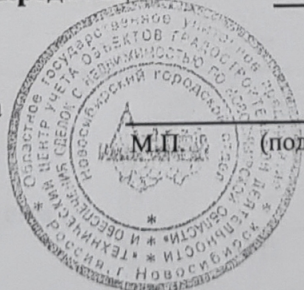

(подпись)

Хашенко Д.Ю.
(Ф.И.О.)

КАДАСТРОВЫЙ ПАСПОРТ

помещения

Лист № 2 , всего листов 2


Кадастровый номер

Инвентарный номер

Ранее присвоенный учетный номер

35:00817/000:004

2. План расположения помещений на этаже

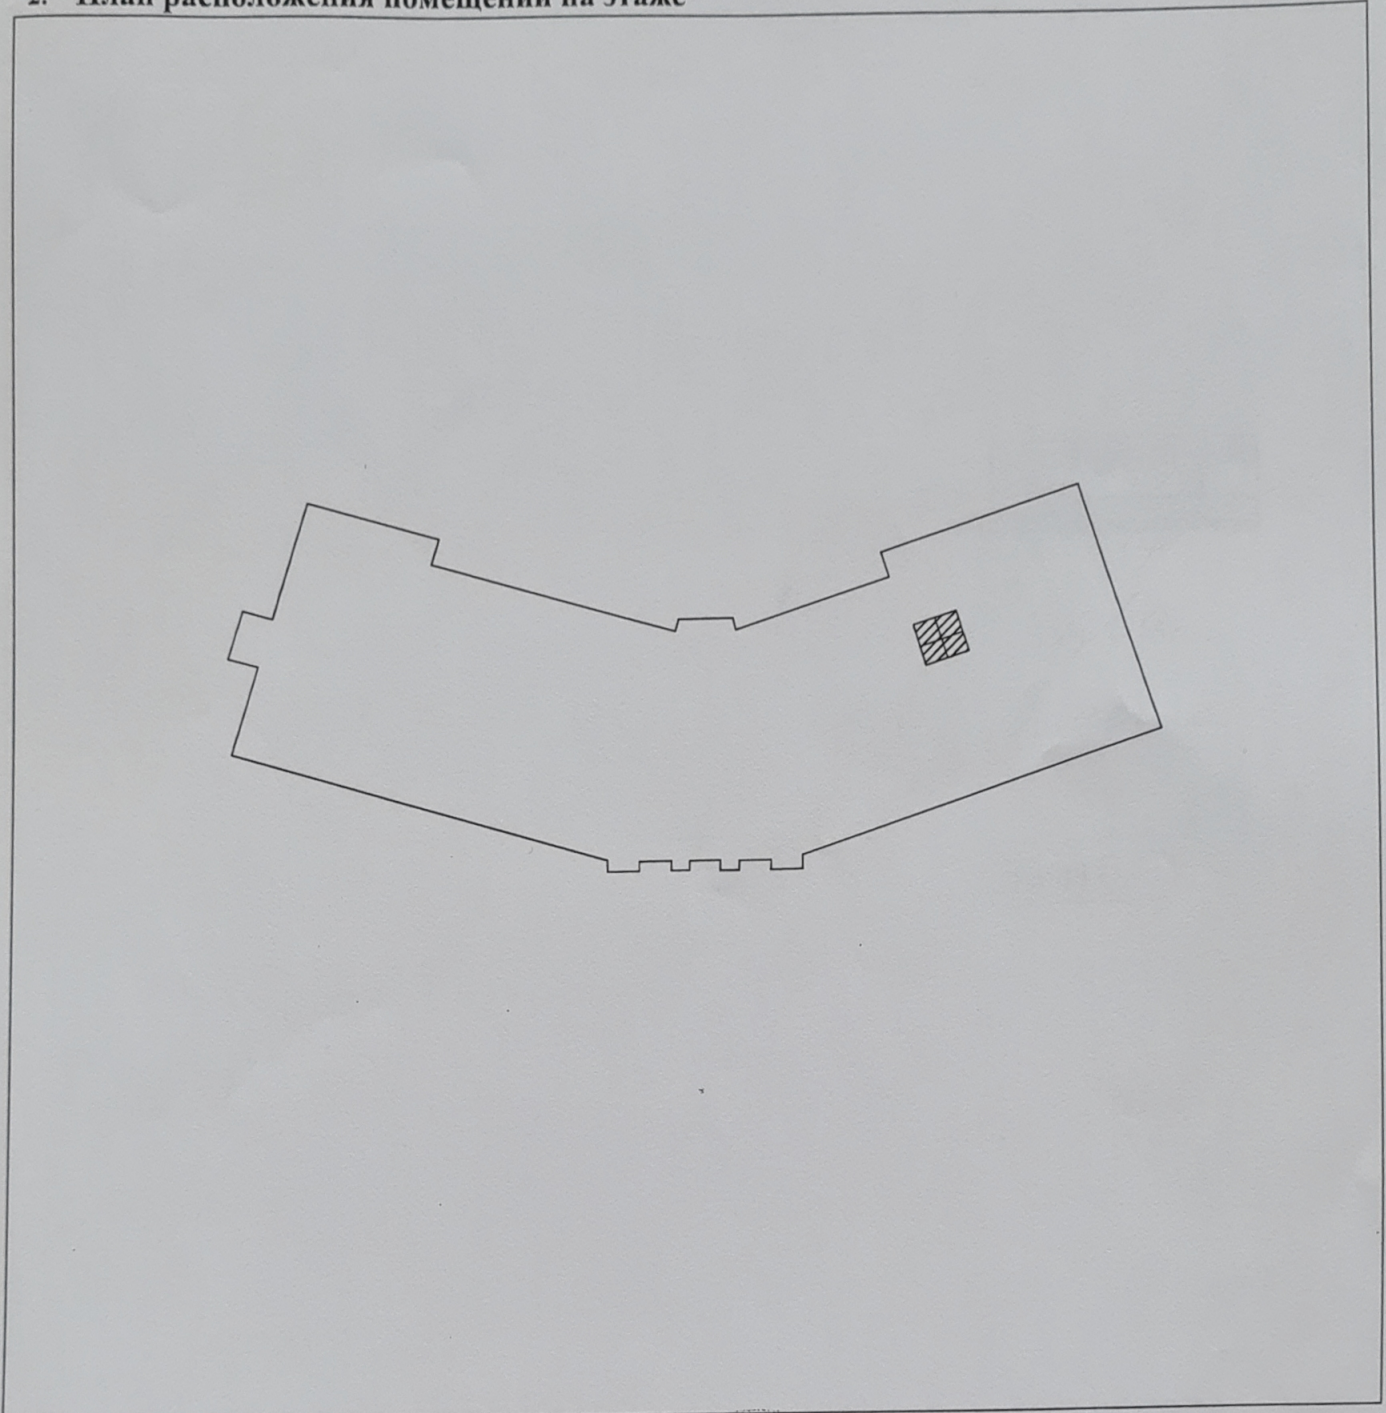

Масштаб 1 : 500

Ведущий специалист
Новосибирского (городского) отдела




(подпись)

Хашенко Д.Ю.

(Ф.И.О.)

ПРОШИТО ПРОНУМЕРОВАНО
Ф.И.О. _____
Подпись _____

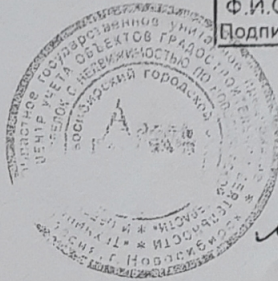

два
листа

Ячина С.Ю.