

Филиал федерального государственного бюджетного учреждения «Федеральная кадастровая палата Федеральной службы государственной регистрации, кадастра и картографии» по Омской области
полное наименование органа регистрации прав

Выписка из Единого государственного реестра недвижимости об основных характеристиках и зарегистрированных правах на объект недвижимости

Сведения об основных характеристиках объекта недвижимости

На основании запроса от 13.01.2022, поступившего на рассмотрение 13.01.2022, сообщаем, что согласно записям Единого государственного реестра недвижимости:

Раздел 1 Лист 1

Земельный участок			
вид объекта недвижимости			
Лист № 1 раздела 1	Всего листов раздела 1: 1	Всего разделов: 3	Всего листов выписки: 3
13.01.2022г. № КУВИ-001/2022-3346627			
Кадастровый номер:	55:20:020101:3605		
Номер кадастрового квартала:	55:20:020101		
Дата присвоения кадастрового номера:	28.06.2011		
Ранее присвоенный государственный учетный номер:	данные отсутствуют		
Местоположение:	Омская область, р-н Омский, с Ачаир, ул Тропическая, 1		
Площадь, м2:	1361 +/- 26		
Кадастровая стоимость, руб:	338848.17		
Кадастровые номера расположенных в пределах земельного участка объектов недвижимости:	55:20:020101:4678		
Категория земель:	Земли населенных пунктов		
Виды разрешенного использования:	для размещения домов индивидуальной жилой застройки		
Статус записи об объекте недвижимости:	Сведения об объекте недвижимости имеют статус "актуальные"		
Особые отметки:	данные отсутствуют		
Получатель выписки:	Медведков Максим Викторович, действующий(ая) на основании документа "" от имени заявителя КОММЕРЧЕСКИЙ БАНК "ЦЕНТРАЛЬНО-ЕВРОПЕЙСКИЙ БАНК" (ОБЩЕСТВО С ОГРАНИЧЕННОЙ ОТВЕТСТВЕННОСТЬЮ), 7706072000		

полное наименование должности	подпись	инициалы, фамилия
-------------------------------	---------	-------------------

М.П.

Выписка из Единого государственного реестра недвижимости об основных характеристиках и зарегистрированных правах на объект недвижимости

Сведения о зарегистрированных правах

Земельный участок			
вид объекта недвижимости			
Лист № 1 раздела 2	Всего листов раздела 2: 1	Всего разделов: 3	Всего листов выписки: 3
13.01.2022г. № КУВИ-001/2022-3346627			
Кадастровый номер:		55:20:020101:3605	

1	Правообладатель (правообладатели):	1.1	Коммерческий банк "Центрально-Европейский Банк" (Общество с ограниченной ответственностью), ИНН: 7706072000, ОГРН: 1027700474944
2	Вид, номер, дата и время государственной регистрации права:	2.1	Собственность 55:20:020101:3605-55/050/2017-3 01.08.2017 11:54:04
4	Сведения об осуществлении государственной регистрации сделки, права, ограничения права без необходимого в силу закона согласия третьего лица, органа:	4.1	данные отсутствуют
5	Ограничение прав и обременение объекта недвижимости:	не зарегистрировано	
6	Заявленные в судебном порядке права требования:	данные отсутствуют	
7	Сведения о возражении в отношении зарегистрированного права:	данные отсутствуют	
8	Сведения о наличии решения об изъятии объекта недвижимости для государственных и муниципальных нужд:	данные отсутствуют	
9	Сведения о невозможности государственной регистрации без личного участия правообладателя или его законного представителя:	данные отсутствуют	
10	Правопритязания и сведения о наличии поступивших, но не рассмотренных заявлений о проведении государственной регистрации права (перехода, прекращения права), ограничения права или обременения объекта недвижимости, сделки в отношении объекта недвижимости:	отсутствуют	
11	Сведения о невозможности государственной регистрации перехода, прекращения, ограничения права на земельный участок из земель сельскохозяйственного назначения:	данные отсутствуют	

полное наименование должности	подпись	инициалы, фамилия


М.П.

Выписка из Единого государственного реестра недвижимости об основных характеристиках и зарегистрированных правах на объект недвижимости

Описание местоположения земельного участка

Земельный участок			
вид объекта недвижимости			
Лист № 1 раздела 3	Всего листов раздела 3: 1	Всего разделов: 3	Всего листов выписки: 3
13.01.2022г. № КУВИ-001/2022-3346627			
Кадастровый номер:		55:20:020101:3605	

План (чертеж, схема) земельного участка

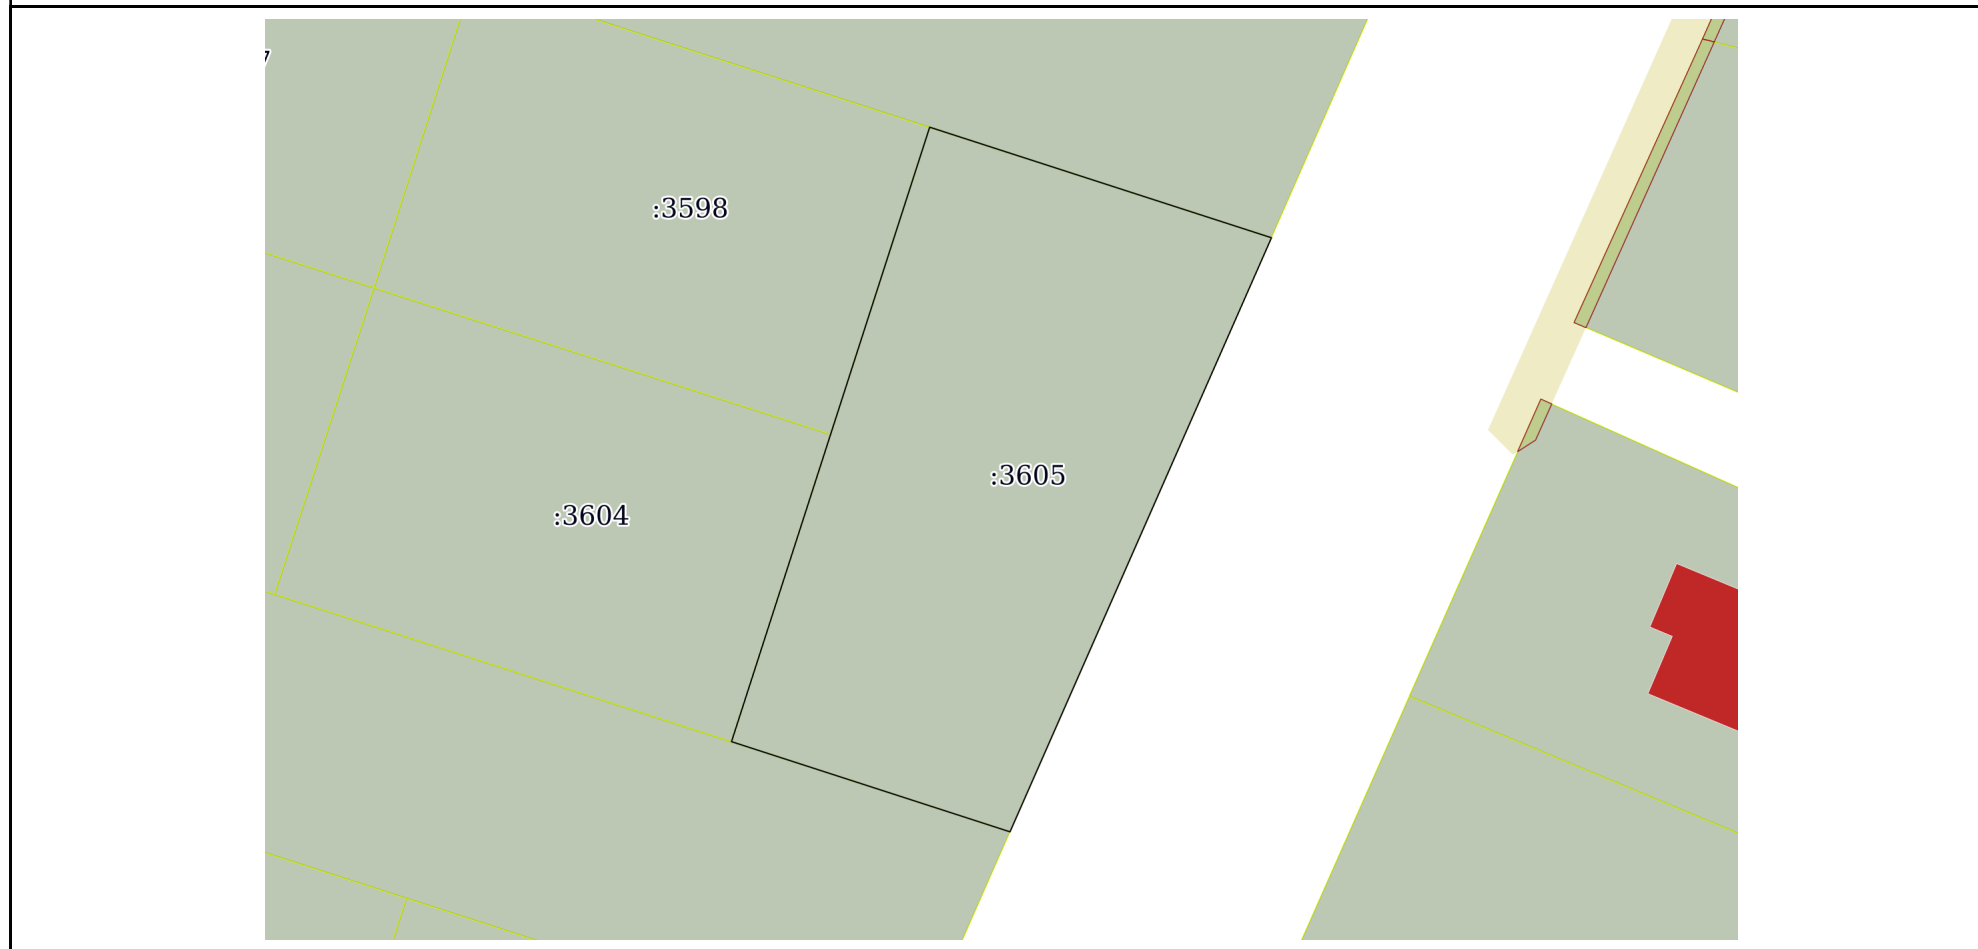

Масштаб 1:600 Условные обозначения:

полное наименование должности	подпись	инициалы, фамилия
-------------------------------	---------	-------------------

М.П.