

Выписка из Единого государственного реестра недвижимости об объекте недвижимости

Сведения о характеристиках объекта недвижимости

На основании запроса от 03.08.2022, поступившего на рассмотрение 03.08.2022, сообщаем, что согласно записям Единого государственного реестра недвижимости:

Раздел 1 Лист 1

Машино-место	
вид объекта недвижимости	
Лист № 1 раздела 1	Всего листов раздела 1: 1
Всего разделов: 4	
Всего листов выписки: 4	
03.08.2022г. № КУВИ-999/2022-839847	
Кадастровый номер:	77:01:0006024:5550
Номер кадастрового квартала:	77:01:0006024
Дата присвоения кадастрового номера:	11.07.2022
Ранее присвоенный государственный учетный номер:	данные отсутствуют
Местоположение:	Российская Федерация, г. Москва, вн.тер.г. муниципальный округ Таганский, ул. Таганская, д. 26, стр. 1
Площадь:	19.9
Номер, тип этажа, на котором расположено помещение, машино-место	Подвал № 1
Вид жилого помещения:	данные отсутствуют
Кадастровые номера иных объектов недвижимости, в пределах которых расположен объект недвижимости:	77:01:0006024:1076
Кадастровые номера объектов недвижимости, из которых образован объект недвижимости:	данные отсутствуют
Кадастровые номера образованных объектов недвижимости:	данные отсутствуют
Сведения о включении объекта недвижимости в состав предприятия как имущественного комплекса:	данные отсутствуют
Сведения о включении объекта недвижимости в состав единого недвижимого комплекса:	данные отсутствуют
Сведения о кадастровом инженере:	18545, созданием машино-места, расположенного в здании по адресу: г. Москва, улица Таганская, дом 26, строение 1, 24 50 351171, 2022-06-03
Статус записи об объекте недвижимости:	Сведения об объекте недвижимости имеют статус "актуальные"
Особые отметки:	данные отсутствуют
Получатель выписки:	Козлитин Максим Анатольевич

полное наименование должности

инициалы, фамилия

М.П.
: 218501865469926346387039492202381157477

: 17.05.2022 10.08.2023

Выписка из Единого государственного реестра недвижимости об объекте недвижимости

Сведения о зарегистрированных правах

Машино-место			
вид объекта недвижимости			
Лист № 1 раздела 2	Всего листов раздела 2: 1	Всего разделов: 4	Всего листов выписки: 4
03.08.2022г. № КУВИ-999/2022-839847			
Кадастровый номер:		77:01:0006024:5550	
1	Правообладатель (правообладатели):	1.1	Производственный строительно-монтажный кооператив "Воскресенский", ИНН: 5003018213
2	Вид, номер, дата и время государственной регистрации права:	2.1	Собственность 77:01:0006024:5550-77/072/2022-1 11.07.2022 15:42:10
3	Сведения об осуществлении государственной регистрации сделки, права без необходимого в силу закона согласия третьего лица, органа:	3.1	данные отсутствуют
4	Ограничение прав и обременение объекта недвижимости:	не зарегистрировано	
5	Договоры участия в долевом строительстве:	не зарегистрировано	
6	Заявленные в судебном порядке права требования:	данные отсутствуют	
7	Сведения о возражении в отношении зарегистрированного права:	данные отсутствуют	
8	Сведения о наличии решения об изъятии объекта недвижимости для государственных и муниципальных нужд:	данные отсутствуют	
9	Сведения о невозможности государственной регистрации без личного участия правообладателя или его законного представителя:	данные отсутствуют	
10	Правопритязания и сведения о наличии поступивших, но не рассмотренных заявлений о проведении государственной регистрации права (перехода, прекращения права), ограничения права или обременения объекта недвижимости, сделки в отношении объекта недвижимости:	отсутствуют	


полное наименование должности		инициалы, фамилия
-------------------------------	--	-------------------

М.П.
: 218501865469926346387039492202381157477

: 17.05.2022 10.08.2023

Выписка из Единого государственного реестра недвижимости об объекте недвижимости
 План расположения помещения, машино-места на этаже (плане этажа)

Машино-место			
вид объекта недвижимости			
Лист № 1 раздела 8	Всего листов раздела 8: 1	Всего разделов: 4	Всего листов выписки: 4
03.08.2022г. № КУВИ-999/2022-839847			
Кадастровый номер: 77:01:0006024:5550		Номер этажа (этажей): 1	

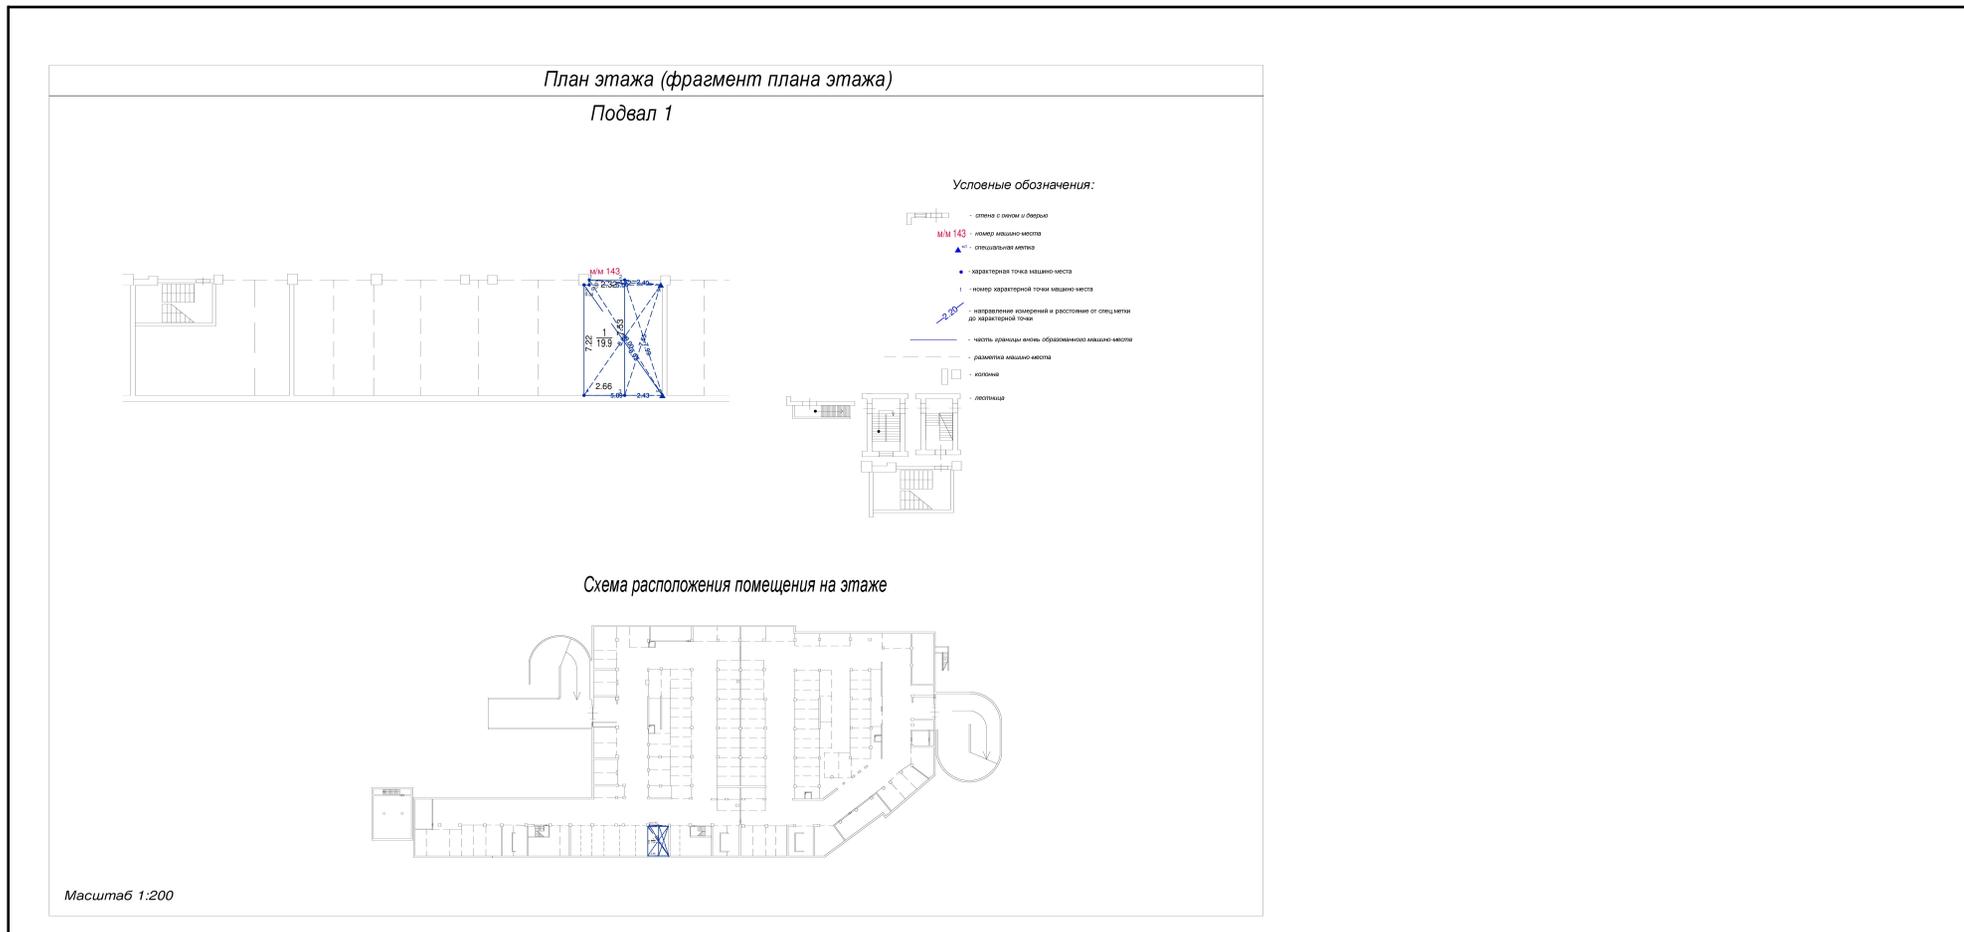

Масштаб 1:200

полное наименование должности	М.П.	инициалы, фамилия
-------------------------------	------	-------------------

№ : 2185018654699/2022-839847/03/08/2022-839847

даты: 17.05.2022 10.08.2023

Выписка из Единого государственного реестра недвижимости об объекте недвижимости

Описание местоположения машино-места

Машино-место			
вид объекта недвижимости			
Лист № 1 раздела 10	Всего листов раздела 10: 1	Всего разделов: 4	Всего листов выписки: 4
03.08.2022г. № КУВИ-999/2022-839847			
Кадастровый номер:		77:01:0006024:5550	
Сведения о расстояниях от специальных меток до характерных точек границ машино-места			
Номер специальной метки	Номер характерной точки границы машино-места	Расстояние, м	
1	1	4.72	
1	2	2.4	
1	3	7.65	
1	4	8.86	
1	5	5.04	
2	1	9	
2	2	7.99	
2	3	2.43	
2	4	5.09	
2	5	8.92	
Сведения о расстояниях между характерными точками границ машино-места			
Номер характерной точки границы машино-места	Номер характерной точки границы машино-места	Расстояние, м	
1	2	2.32	
2	3	7.53	
3	4	2.66	
4	5	7.22	
5	6	0.34	
6	1	0.31	
Сведения о координатах специальных меток			
Номер специальной метки	Координаты, м		Средняя квадратическая погрешность определения координат специальных меток, м
	X	Y	
данные отсутствуют			
Сведения о характерных точках границ помещения			
Номера характерных точек границ помещения	Координаты, м		Средняя квадратическая погрешность определения координат характерных точек границы помещения, м
	X	Y	
данные отсутствуют			
полное наименование должности			инициалы, фамилия

М.П.
: 218501865469926346387039492202381157477

: 17.05.2022 10.08.2023