

ВЫПИСКА №04:401/2006-31533

ИЗ ЕДИНОГО ГОСУДАРСТВЕННОГО РЕЕСТРА ОБЪЕКТОВ КАПИТАЛЬНОГО СТРОИТЕЛЬСТВА

"09"июня 2006г

Настоящая выписка выдана: **ООО "Вектор"**

(Ф.И.О. физического лица или полное наименование юридического лица)

на предмет регистрации прав по состоянию на "07"июня 2006г

Сведения об объекте капитального строительства

Наименование объекта (составной части объекта) (нужное подчеркнуть) **помещение**

Инвентарный номер: **04:401:001:003770570:0018:20919**

Предыдущий инвентарный номер: -

Кадастровый номер: **24:50:010234:0000:04:401:001:003770570:0018:20919**

Предыдущий кадастровый номер: -

Реестровый номер: **070606:001:003770570:0018:20919**

Адрес(местоположение): **Красноярск, Октябрьский район,
ул Телевизорная, 1, стр. 9,
пом 919**

Предыдущий адрес (местоположение): **г.Красноярск, ул. Телевизорная, №1, стр. №9, пом. №32, пом. №915, часть пом. №902.**

Тип(вид): **помещение**

Назначение: **нежилое**

Техническое описание объекта капитального строительства

Литер	B14;B15
Год ввода в эксплуатацию, <u>постройки</u> (нужное подчеркнуть)	1988
Общая площадь объекта * (по внутреннему обмеру, без учета этажности и холодных пристроек, балконов, лоджий) , кв.м.	-
Этажность	9/1
Подземная этажность	1 подземный
Материал стен	железобетонные панели; кирпич

Нет

(сведения об отнесении объекта недвижимости к объектам культурного наследия (памятникам истории и культуры) народов РФ)

Техническое описание составной части объекта капитального строительства

Этаж (и) расположения	9
Номер(а) на поэтажном плане	919
Общая площадь (по внутреннему обмеру, без учета этажности и холодных пристроек, балконов, лоджий) , кв.м	2006,2
Высота помещений	3,30
Количество комнат в квартире, жилом, <u>нежилом помещении</u> (нужное подчеркнуть) 24-003-194226	3

* Данная информация заполняется в том случае, когда регистрация прав оформляется на объект недвижимости в целом.

Примечание

имеется электроснабжение, водопровод, горячее водоснабжение, отопление, канализация.
Общая площадь пом. 919 изменилась на 174,3 м2 за счет перемера и пересчета площадей.

Реестровая запись сделана 09.06.2006 года за порядковым номером № 04:401:16:909

Исполнитель: техник по ИС и С 1 категории


(Должность, подпись, Ф.И.О.)


Коршунова С.В.

Приложение: план на 1 листе


Уполномоченное лицо отделения филиала ФГУП "Ростехинвентаризация" по Красноярскому краю


подпись

Жучкова Н.Я.
(Ф.И.О.)

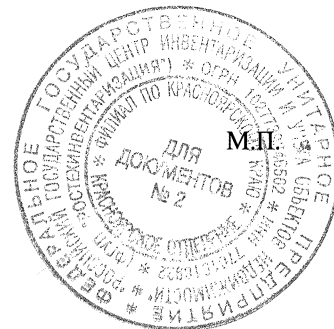


9 этаж

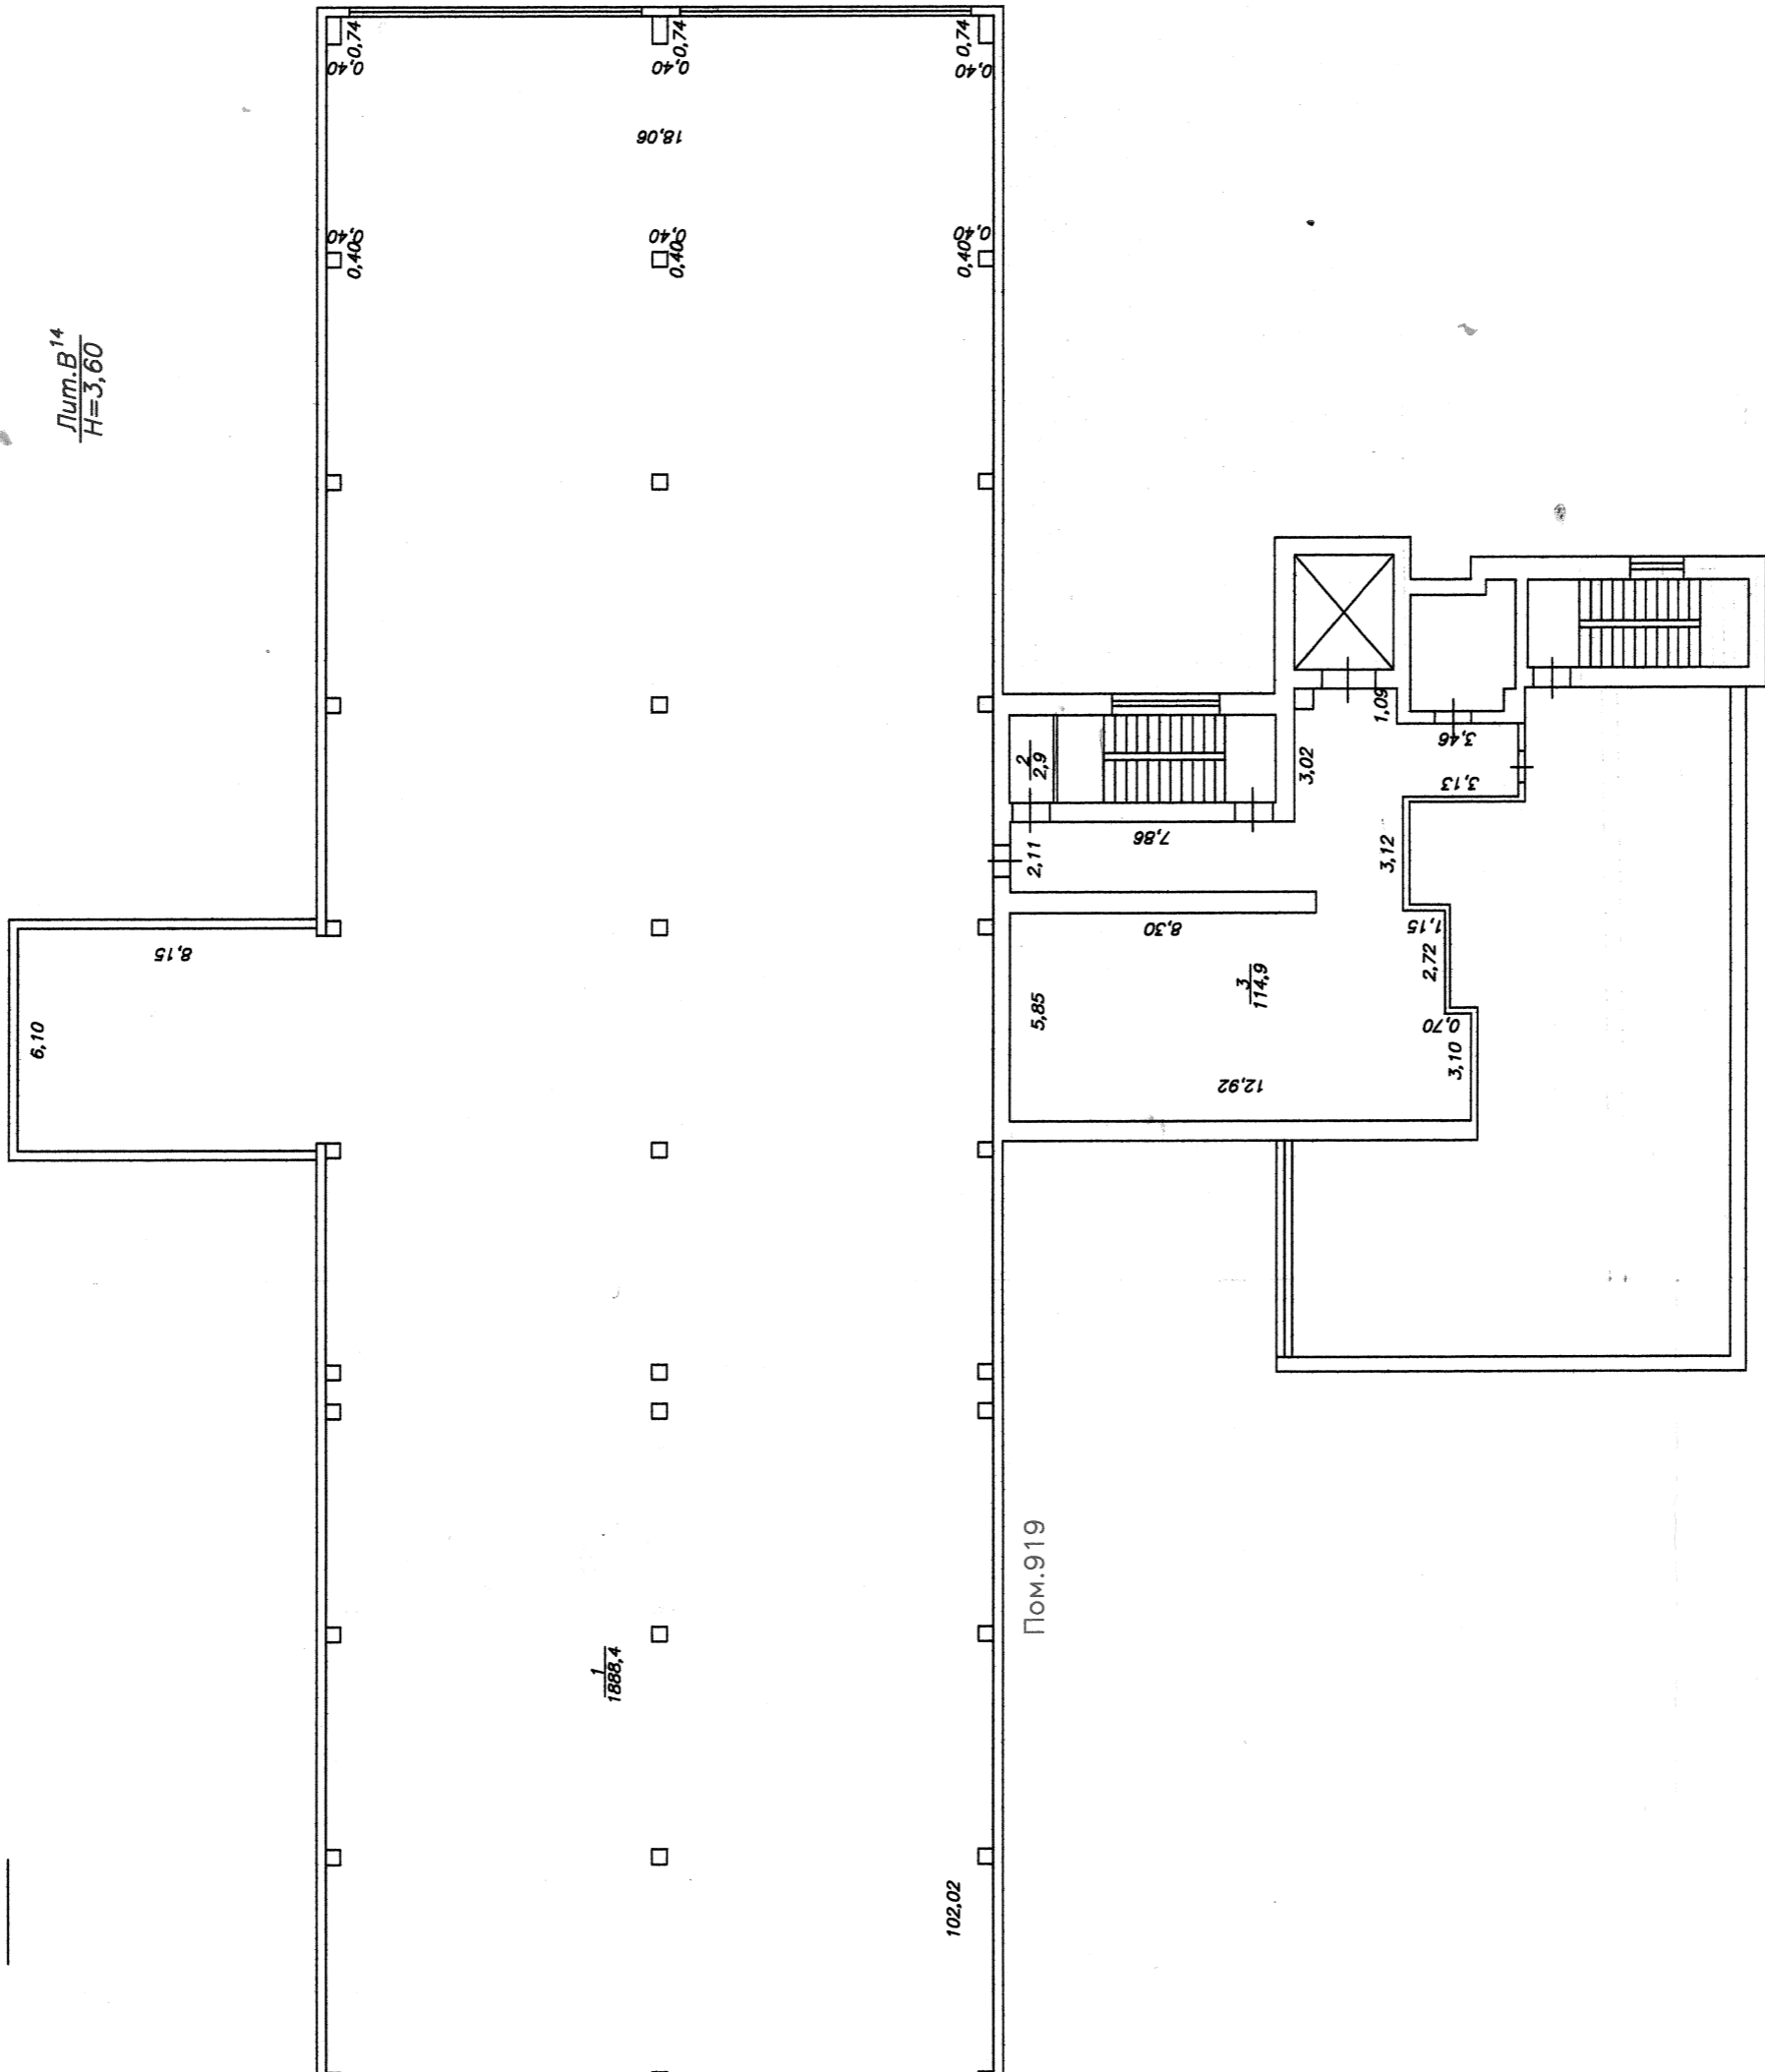

Федеральное агентство кадастра объектов недвижимости
Федеральное государственное унитарное предприятие
"Российский государственный центр инвентаризации и учета
объектов недвижимости"
ФГУП "РОСРЕГИСТРАЦИЯ"
ФИЛИАЛ ПО КРАСНОЯРСКОМУ КРАЮ
КРАСНОЯРСКОЕ ОТДЕЛЕНИЕ

Лист №1	Позлаженный	план на нежилое	Инв. № Квартал №
Дата 07.06.2006	Исполнитель Проберил	здание Лит по ул. №	Масштаб 1:200
07.06.2006	Исполнитель Проберил	г. Красноярск 1 стр. N 9	Подпись
		Коршунова С.В. Жучкова Н.Я.	


9 этаж

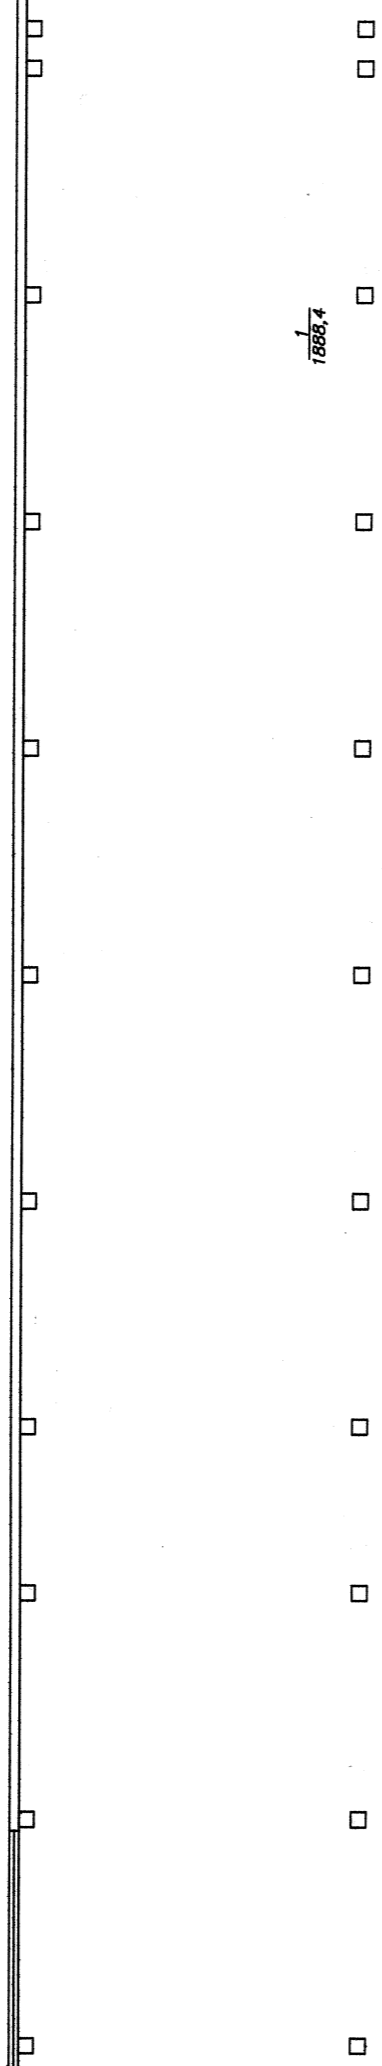


$\frac{1}{1886,4}$

102.02

Пом.919

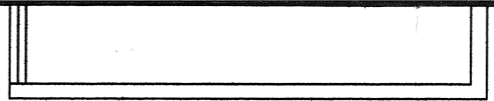

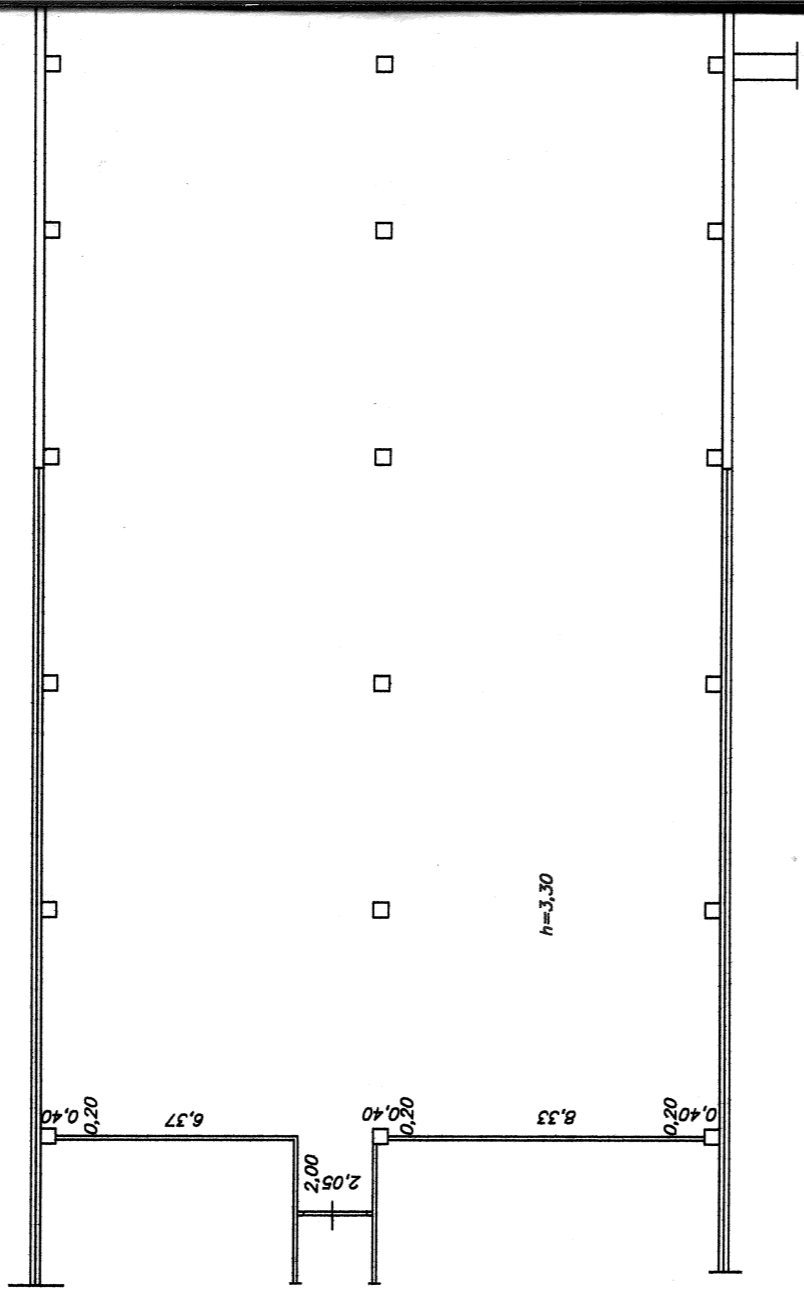

Пронумеровано,
прошнуровано,
заверено печатью
на 4 листах
