

КОМИТЕТ ПО ЗЕМЕЛЬНЫМ РЕСУРСАМ, ГЕОДЕЗИИ И КАРТОГРАФИИ  
ПРИ СОВЕТЕ МИНИСТРОВ РЕСПУБЛИКИ БЕЛАРУСЬ

**ТЕХНИЧЕСКИЙ ПАСПОРТ**

на одноквартирный (блокированный) квартирный жилой дом  
жилищного фонда Республики Беларусь

составлен по состоянию на « 25 » 08 2005 г.

**ПОЛОЦКИЙ ФИЛИАЛ**

Республиканского унитарного предприятия «Витебское агентство  
по государственной регистрации и земельному кадастру»

Инвентарный номер

250/с-20968

1. Область Витебская
2. Район \_\_\_\_\_
3. Сельсовет \_\_\_\_\_
4. Населенный пункт г. Полоцк
5. Район в городе \_\_\_\_\_
6. Улица Ф. Мироновой
7. Номер дома 43
8. Номер корпуса \_\_\_\_\_
9. Номер квартиры \_\_\_\_\_
10. Геокод \_\_\_\_\_
11. Номер квартала \_\_\_\_\_
12. Номер картограммы \_\_\_\_\_
13. Литер АК

Отметки о произведенных обследованиях:

« \_\_\_\_\_ » \_\_\_\_\_ 200\_\_ г. «Изменений нет» \_\_\_\_\_ ( \_\_\_\_\_ )  
(подпись) (фамилия, инициалы)

Уполномоченное должностное лицо \_\_\_\_\_ ( \_\_\_\_\_ )  
(подпись) (фамилия, инициалы)

М.П.


« \_\_\_\_\_ » \_\_\_\_\_ 200\_\_ г. «Изменений нет» \_\_\_\_\_ ( \_\_\_\_\_ )  
(подпись) (фамилия, инициалы)

Уполномоченное должностное лицо \_\_\_\_\_ ( \_\_\_\_\_ )  
(подпись) (фамилия, инициалы)

М.П.

Подпись исполнителя \_\_\_\_\_

# 1. ПЛАН ЗЕМЕЛЬНОГО УЧАСТКА

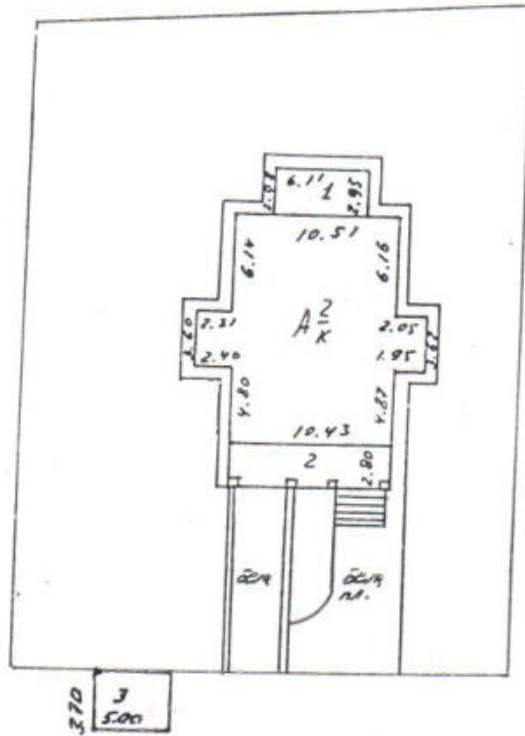

Масштаб 1:500 (1:1000)

## 2. СВЕДЕНИЯ О ЗЕМЕЛЬНОМ УЧАСТКЕ

Таблица 1

Кадастровый номер земельного участка	Площадь земельного участка, га	Наименование документа, удостоверяющего право на земельный участок	Номер документа, удостоверяющего право на земельный участок
1	2	3	4


продолжение таблицы 1

Застроенная площадь земельного участка, м <sup>2</sup>		
всего	под основным строением	под прочими строениями и сооружениями
5	6	7
241	223	18

Подпись исполнителя \_\_\_\_\_

3. ПЛАН ЖИЛОГО ДОМА

мансарда

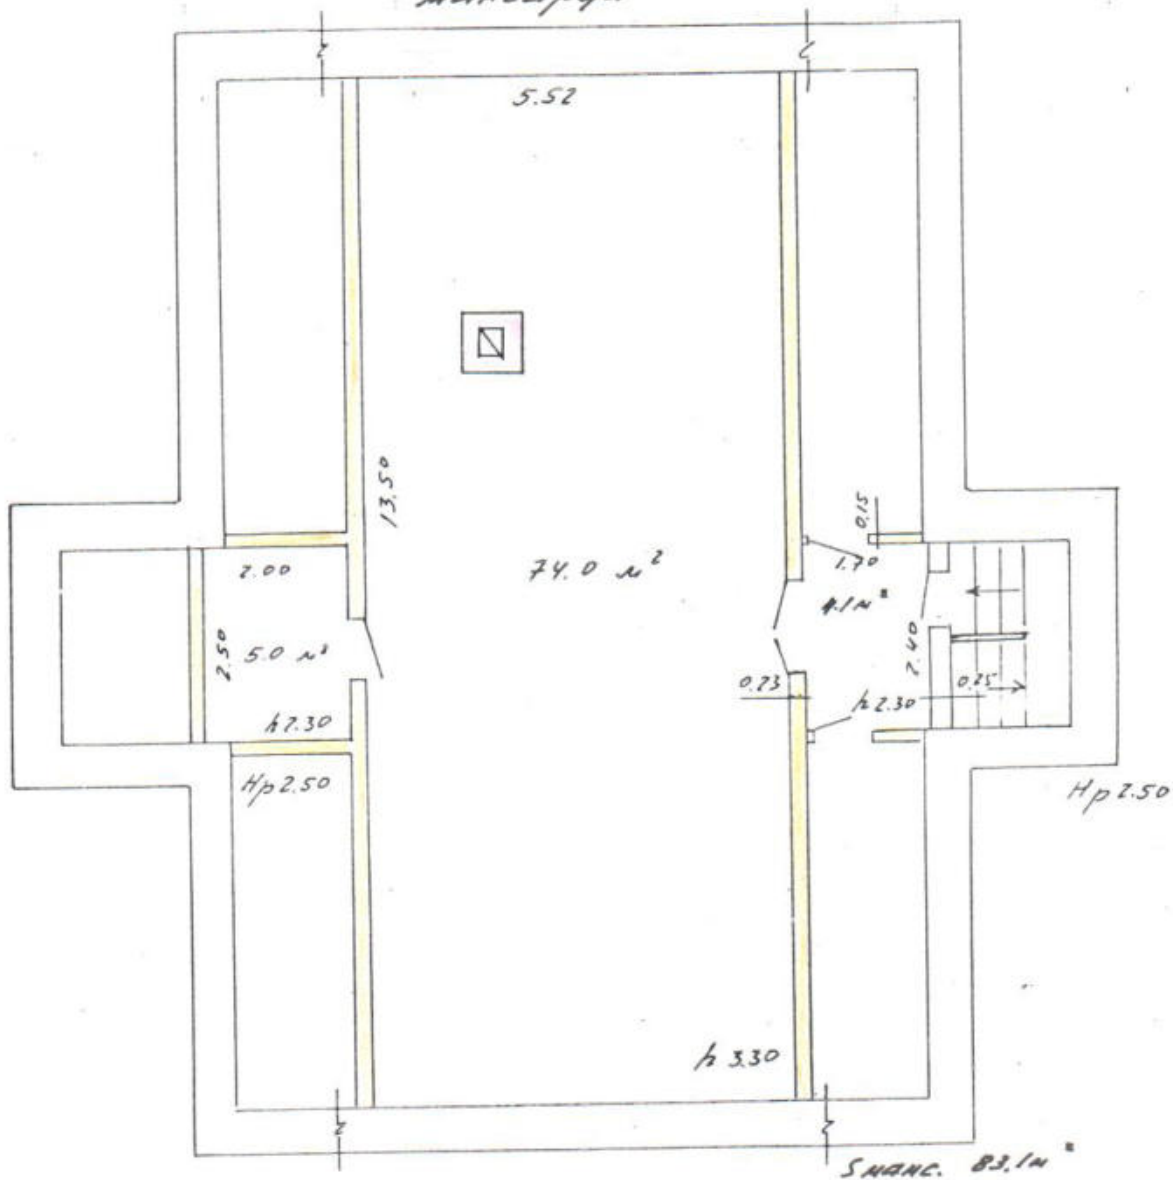

Масштаб 1:100

4. ХАРАКТЕРИСТИКА ПОМЕЩЕНИЙ, ВИД ОТОПЛЕНИЯ ЖИЛОГО ДОМА

Таблица 2

Количество квартир	Количество жилых комнат	Общая площадь здания (общая площадь квартир по СНБ), м <sup>2</sup>	Общая площадь жилого помещения (квартиры), м <sup>2</sup>	Жилая площадь, м <sup>2</sup>	Отопление				
					печное	центральное			от индивидуальных отопительных устройств (котлов) на топливе
						от ТЭЦ	от групповой (квартирной) и районной котельной	от АГВ	
1	2	3	4	5	6	7	8	9	10
1	6	501.3	242.9	139.9					418.2

Подпись исполнителя

5. ХАРАКТЕРИСТИКА СТРОЕНИЙ

Таблица 4

Литер	Назначение	Год постройки	Площадь, м <sup>2</sup>	Объем, м <sup>3</sup>	Описание конструктивных элементов					Благоустройство					Восстановительно-оценочная стоимость в ценах 1991 г., руб.	% износа	Остаточнo-оценочная стоимость в ценах 1991 г., руб.
					фундамент	стены	перекрытия	кровля	полы	электричество	отопление	водопровод	канализация	газоснабжение			
1	2	3	4	5	6	7	8	9	10	11	12	13	14	15	16	17	18
АК <sup>1</sup>	жилой дом	1999	189	1112	бет.	кирп.	ж/бет.	черепица	паркет	газ	газ	газ	газ	газ	78511	0	78511
(АК <sup>2</sup> )	подвал	-"	198	585	бет.	бет.	ж/бет.		бет.	газ	газ				24240	0	24240
	мансарда	-"		335			голы.	дер.	голы.	газ					13400	0	13400
1	хоз. прчст	-"	18	74	бет.	кирп.	бет.		бет.	газ					3685	0	3685
(1)	терраса	-"	18			кирп.ст.		руч.	бет.						810	0	810
2	терраса	-"	29		кирп.ст.	кирп.ст.	бет.	руч.	бет.						1450	0	1450
(2)	терраса	-"	29		кирп.ст.	кирп.ст.	бет.	руч.	бет.						1305	0	1305
3	сарай	2004	18		бет.	кирп.		шиф.	голы.						1602	0	1602
	забор		226			кирп. на	кирп.ст.								3842	0	3842
	забор		33			металл.	на	кирп.ст.							198	0	198
	бороты					неметаллические (2)									560	0	560
	калитка					неметаллическая									80	0	80
	мощение		100			бетонное									700	0	700
						Итого:									130563		130563

Примечания

Паспорт составил: 25.08. 2005 г.

подпись

( Волкова ) фамилия, инициалы

Паспорт проверил

25.08. 2005 г.

подпись

( Кузьменко Д.Ф. ) фамилия, инициалы

Уполномоченное должностное лицо


подпись

фамилия, инициалы

М.П.



Погбап

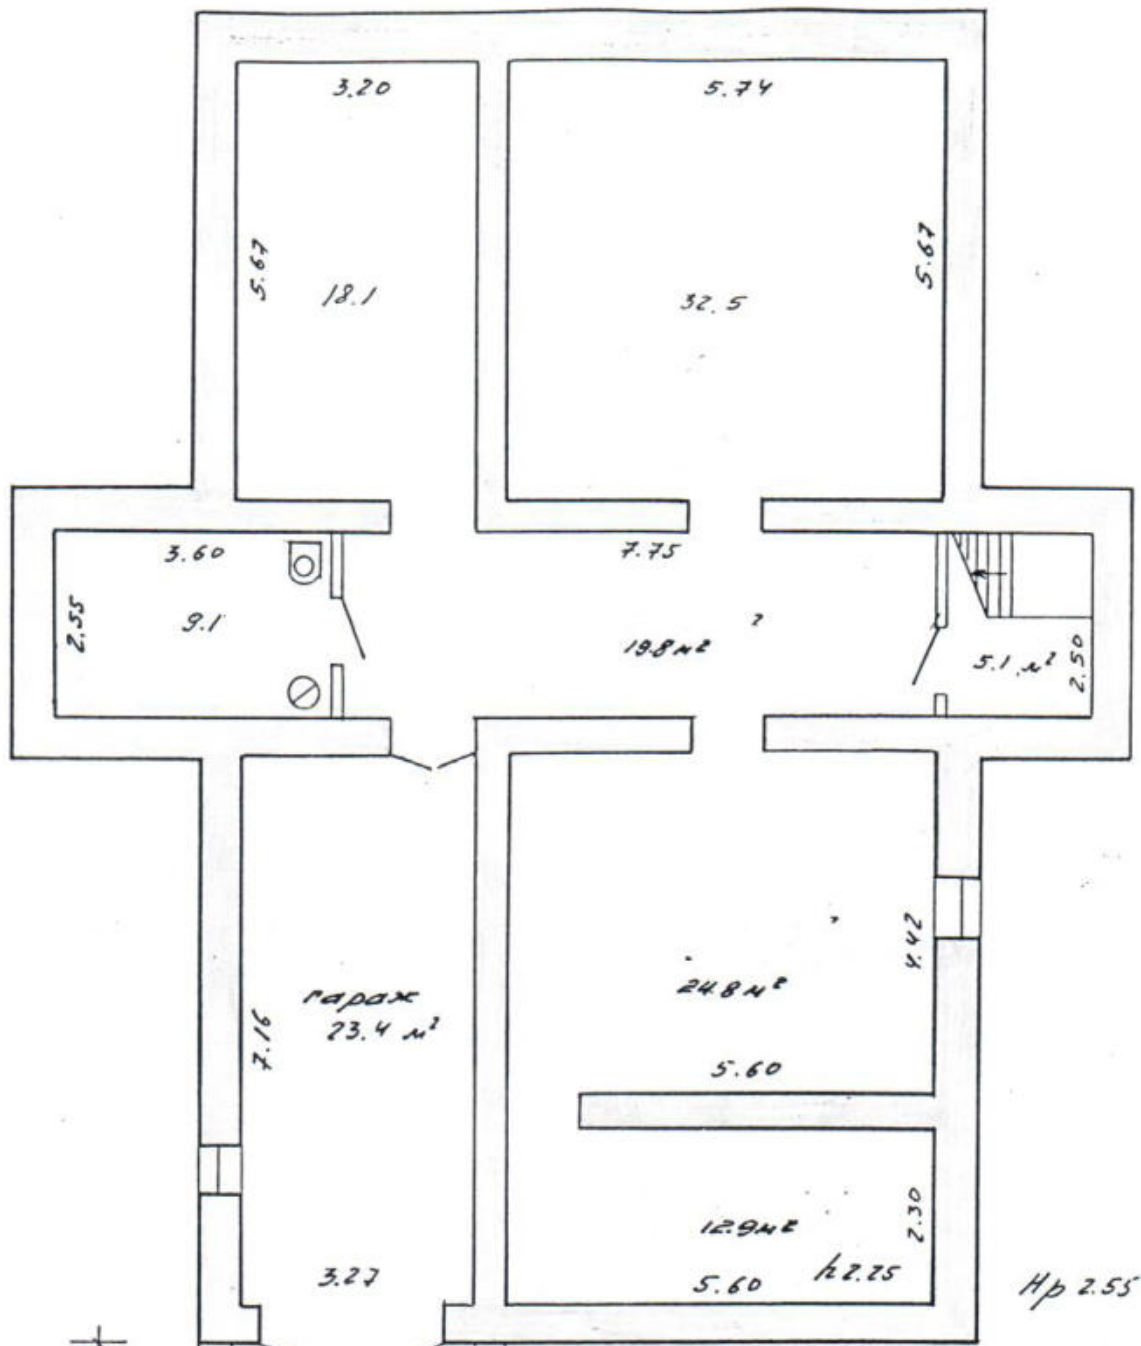

12.30

Кухня  
23.4 м²

24.8 м²

3.27


12.9 м²

5.60 22.25

Hp 2.55

S погб. 145.7 м²

1 этаж

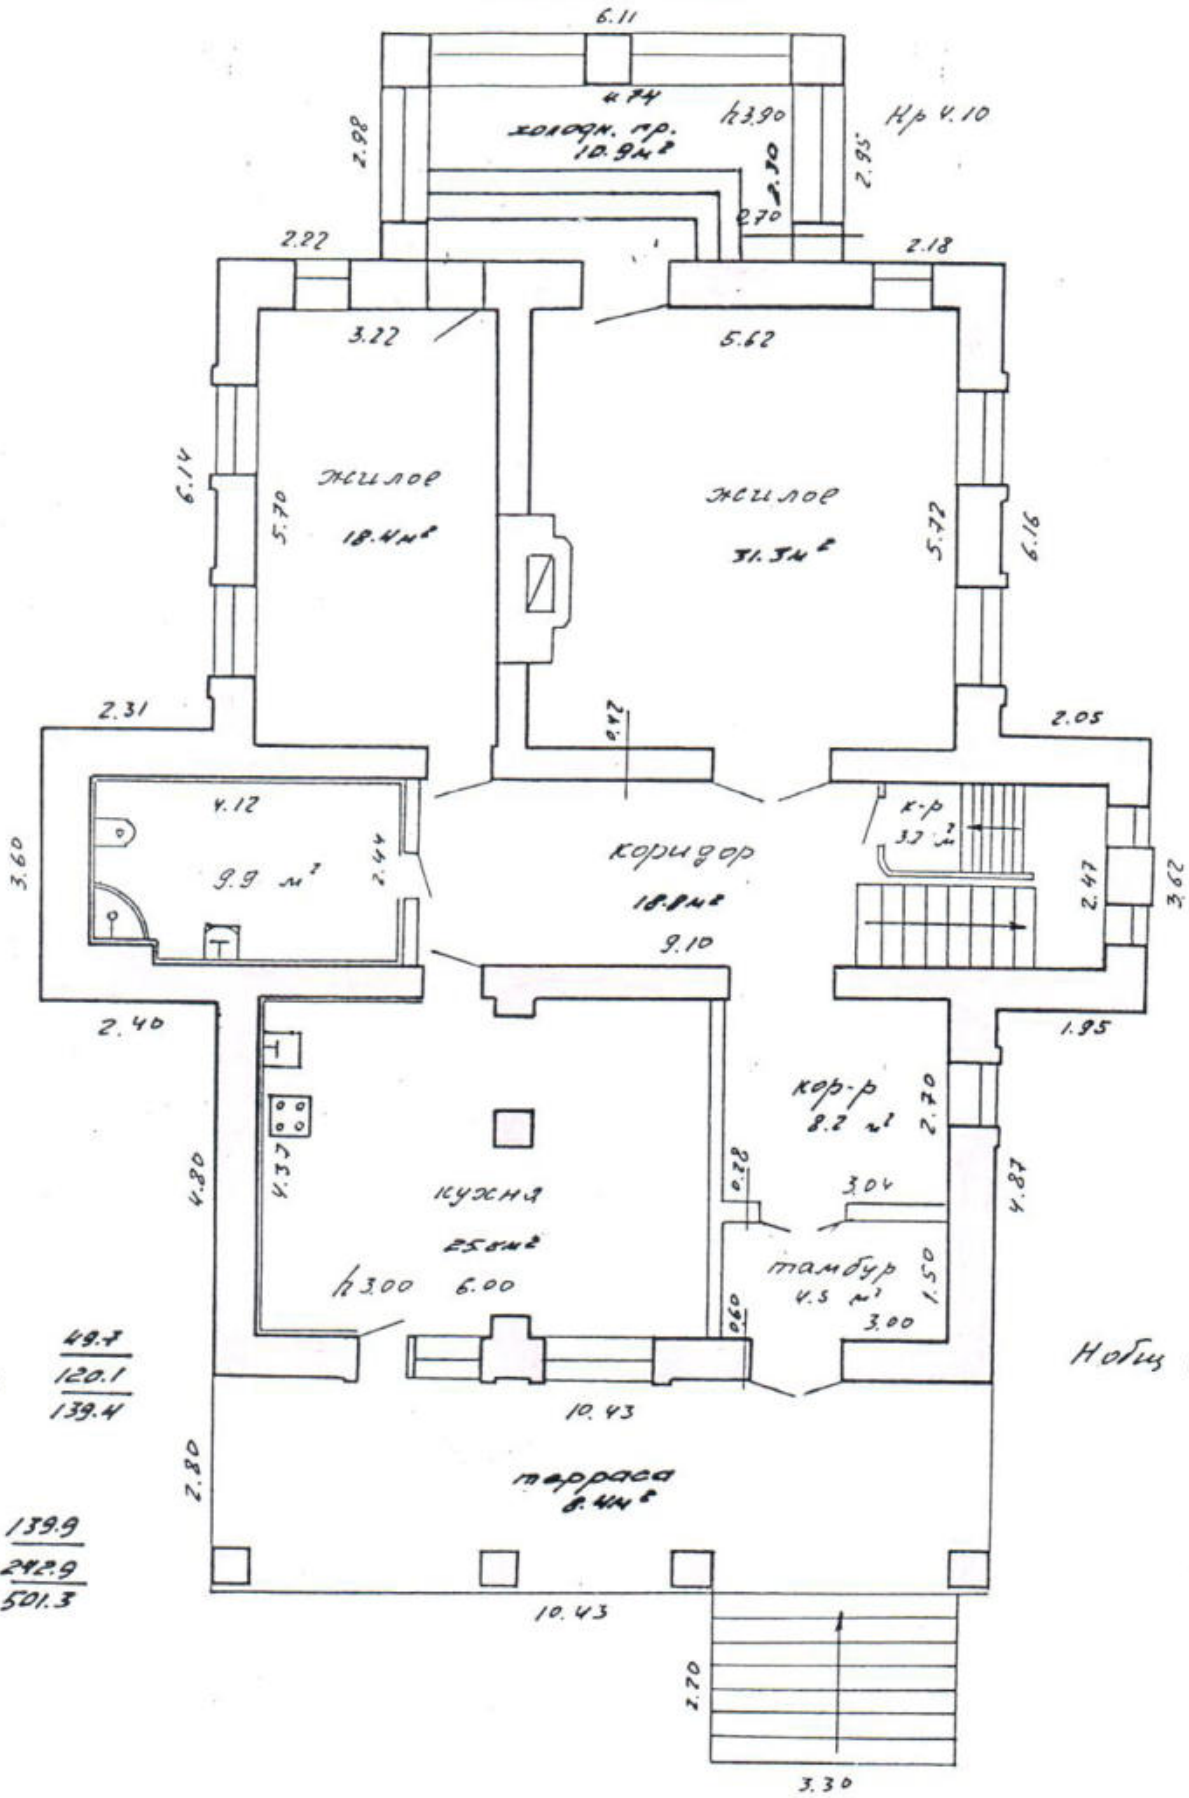


Стен.  
 $\frac{49.7}{120.1}$   
 139.4

Собщ.  
 $\frac{139.9}{242.9}$   
 501.3

Ноль 6.60 м

2 этаж

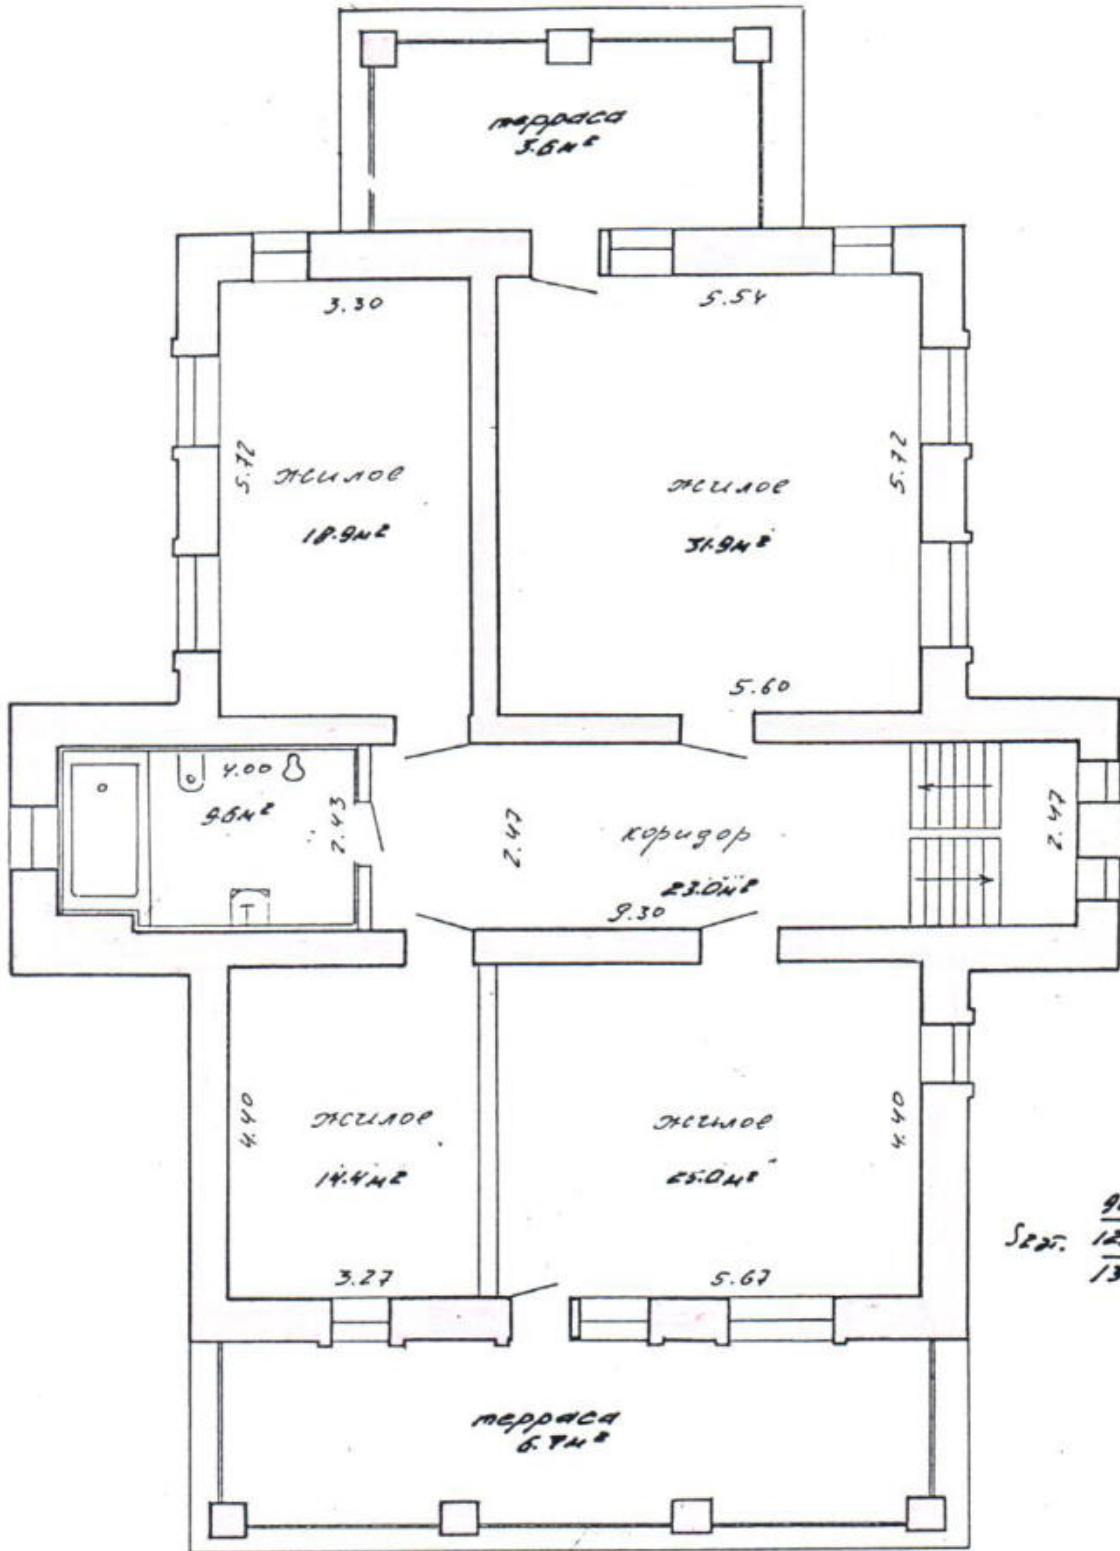

Сум.  $\frac{90.2}{122.8}$   
1331