

<b>ТЕХНИЧЕСКИЙ ПЛАН ПОМЕЩЕНИЯ</b>	Заполняется специалистом органа кадастрового учета
	регистрационный № _____
<b>Титульный лист</b>	(подпись) _____ (инициалы, фамилия)
	«__» _____ г.

1. Технический план помещения подготовлен в результате выполнения кадастровых работ в связи с представлением в орган кадастрового учета заявления (нужное отметить ✓):

- о постановке на государственный кадастровый учет помещения
- о государственном кадастровом учете изменений помещения с кадастровым № =
- о государственном кадастровом учете изменений помещения с кадастровым № = в связи с образованием части (частей) помещения

2. Сведения о заказчике кадастровых работ:

Тверское отделение №8607 ОАО "Сбербанк России"  
 (фамилия, имя, отчество (при наличии отчества) физического лица, полное наименование юридического лица, органа государственной власти, органа местного самоуправления, иностранного юридического лица с указанием страны его регистрации (инкорпорации))

Подпись \_\_\_\_\_  
 Большаков А.В., Заместитель  
 управляющего Тверским ОСБ №8607

Дата 20.03.2014 г.

*Место для оттиска печати заказчика кадастровых работ*

3. Сведения о кадастровом инженере:

Фамилия, имя, отчество (при наличии отчества) Назаров Павел Викторович

№ квалификационного аттестата кадастрового инженера 69-13-572

Контактный телефон 8-962-243-37-20

Почтовый адрес и адрес электронной почты, по которым осуществляется связь с кадастровым инженером 170000, г. Тверь, пр-т Победы, д.5, кв.39, E-mail: pashn@yandex.ru

Сокращенное наименование юридического лица, если кадастровый инженер является работником юридического лица ООО "Главное БТИ и КД"

Подпись \* \_\_\_\_\_ Назаров П.В.

Дата 20.03.2014 г.

*Место для оттиска печати кадастрового инженера*



**ТЕХНИЧЕСКИЙ ПЛАН ПОМЕЩЕНИЯ****Содержание**

<b>№ п/п</b>	<b>Разделы технического плана помещения</b>	<b>Номера листов</b>
<b>1</b>	<b>2</b>	<b>3</b>
1.	Титульный лист	1
2.	Содержание	2
3.	Исходные данные	3
4.	Характеристики помещения	4
5.	Заключение кадастрового инженера	5
6.	План этажа	6
7.	Приложения	-
	Позэтажный план помещения, экспликация	-
	Декларация об объекте недвижимого имущества	-

**ТЕХНИЧЕСКИЙ ПЛАН ПОМЕЩЕНИЯ****Исходные данные****1. Перечень документов, использованных при подготовке технического плана помещения**

№ п/п	Наименование документа	Реквизиты документа
1	2	3
1.	Поэтажный план помещения, экспликация	№б/н
2.	Декларация об объекте недвижимого имущества	№б/н, от 20.03.2014 г.

**2. Сведения о средствах измерений**

№ п/п	Наименование прибора (инструмента, аппаратуры)	Реквизиты сертификата прибора (инструмента, аппаратуры)	Реквизиты свидетельства о поверке прибора (инструмента, аппаратуры)
1	2	3	4
1.	Дальномер лазерный, тип Mettro CONDROL	00300	22947/1 действительно до 13.11.2014г.

**3. Сведения об объекте (объектах) недвижимости, из которого (которых) было образовано помещение**

№ п/п	Кадастровый номер
1	2
1.	—

**ТЕХНИЧЕСКИЙ ПЛАН ПОМЕЩЕНИЯ****Характеристики помещения**


№ п/п	Наименование характеристики	Значение характеристики
1	2	3
1.	Кадастровый номер помещения	—
2.	Кадастровый номер здания или сооружения, в которых расположено помещение	69:05:0070101:313
3.	Номер, обозначение этажа, на котором расположено помещение	1
4.	Ранее присвоенный государственный учетный номер помещения (кадастровый, инвентарный или условный)	1-2285 (ГУП "Тверское областное БТИ")
5.	Адрес (описание местоположения) помещения	Тверская область, г.Весьегонск, ул.Советская, д.91а, нежилое помещение
	Субъект Российской Федерации	-
	Муниципальное образование	—
	Населенный пункт (город, село и т.д.)	—
	Улица (проспект, пер. и др.)	—
	Номер дома	—
	Номер корпуса	—
	Номер строения	—
	Номер помещения (квартиры)	—
Иное описание местоположения	-	
6.	Назначение помещения	Нежилое помещение
7.	Вид жилого помещения	—
8.	Общая площадь помещения (Р), м <sup>2</sup>	27.5

<b>ТЕХНИЧЕСКИЙ ПЛАН ПОМЕЩЕНИЯ</b>
<b>Заключение кадастрового инженера</b>

# ТЕХНИЧЕСКИЙ ПЛАН ПОМЕЩЕНИЯ

## План этажа

1 этаж

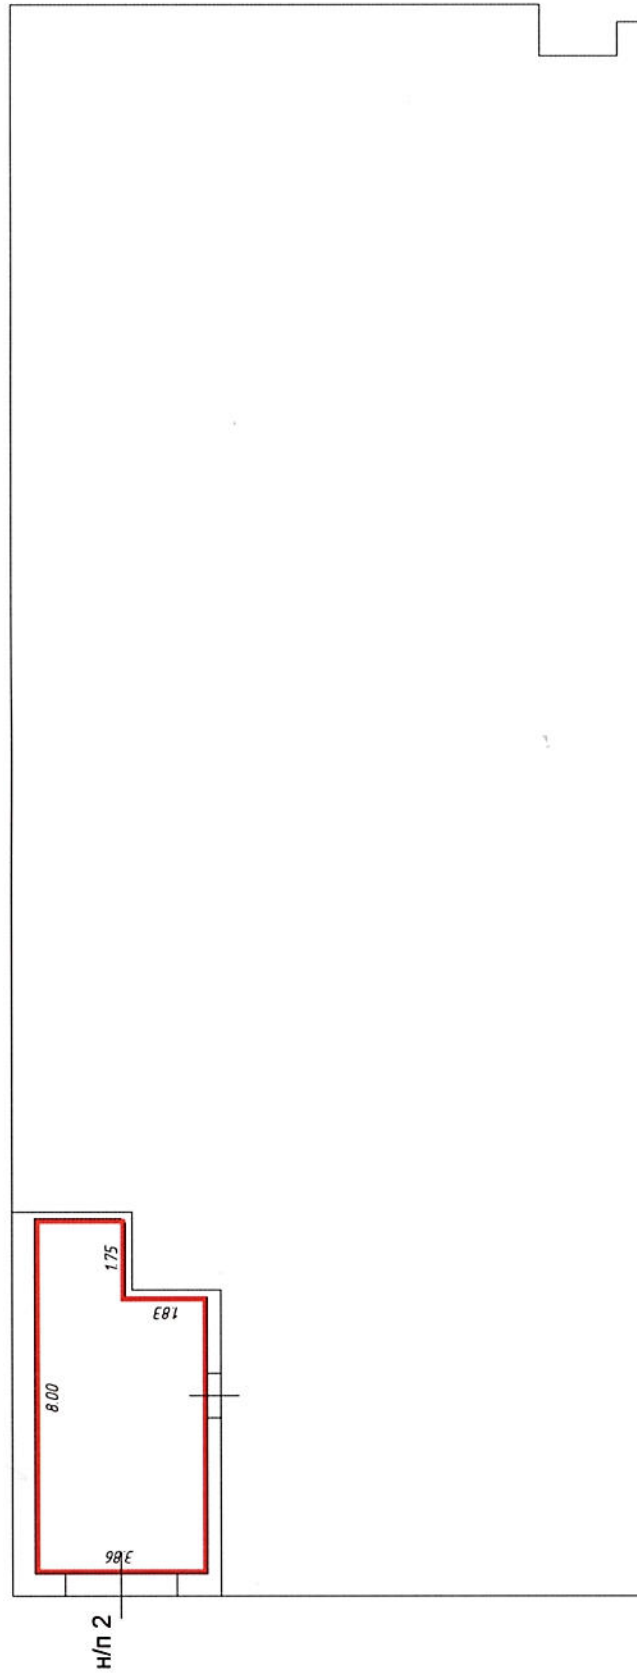


Масштаб 1:200

Условные обозначения

Часть границы геометрической фигуры вновь образованного помещения



Стена с окном и дверью

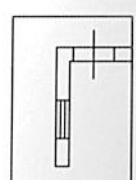

2


Номер помещения

**ПРИЛОЖЕНИЕ**

План помещения (выкопировка из технического паспорта)

Тверская область, г.Весьегонск, ул.Советская, д.91 а, н/п 2

1 этаж

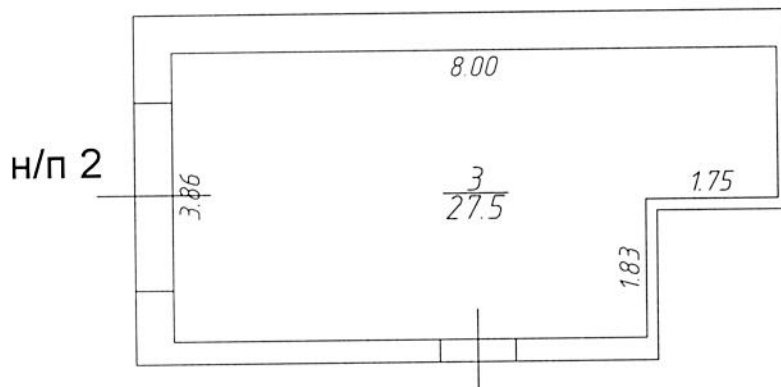

Экспликация								
№ помещения	№ части помещения	Назначение помещения	Формула подсчета площади	Площадь с учетом неотрапливаемых помещений	в т.ч. площадь			
					Общая площадь помещения	из нее		Лоджий, балконов, террас
						Основная	Подсобная	
н/п 2	3	Гараж		27.5	27.5		27.5	
		Итого:		27.5	27.5		27.5	



## Декларация об объекте недвижимости

Лист № 1

**1. Адрес (местоположение) объекта недвижимости** Тверская область, г.Весьегонск, ул.Советская, д.91а, нежилое помещение №2

Субъект Российской Федерации -

Муниципальное образование	тип	-
	наименование	-

Населенный пункт	тип	-
	наименование	-

Наименование некоммерческого объединения граждан -

Улица (проспект, переулок и т.д.) -

Номер дома (владения, участка)	-	-	-	-	-	Номер корпуса (строения)	-	-	-
--------------------------------	---	---	---	---	---	--------------------------	---	---	---

Иное -

### 2. Вид и назначение объекта недвижимости

#### 2.1. Вид объекта недвижимости

здание	-	сооружение	-
помещение	V	объект незавершенного строительства	-

#### 2.2. Назначение здания

жилой дом	-	нежилое здание	-	многоквартирный дом	-
-----------	---	----------------	---	---------------------	---

#### 2.3. Назначение помещения

жилое	-	нежилое	V
-------	---	---------	---

#### 2.4. Вид жилого помещения

квартира	-	комната	-
----------	---	---------	---

#### 2.5. Назначение сооружения

-

### 3. Кадастровый номер

земельного участка (участков) -

здания (сооружения) 69:05:0070101:313

квартиры -

### 4. Техническое описание объекта недвижимости

общая площадь (кв. м)	27.5	этаж	1
-----------------------	------	------	---

количество этажей, в том числе подземных	-	-
--	---	---

год ввода в эксплуатацию или год завершения строительства	-	-	-	-	-
---	---	---	---	---	---

Материал наружных стен здания

кирпич	-	бетон	-	камень	-	деревянный	-
--------	---	-------	---	--------	---	------------	---

прочий	-	смешанный	-	-
--------	---	-----------	---	---

### 5. Правообладатель объекта недвижимости

#### 5.1. Физическое лицо

Фамилия -

Имя -

Отчество (указывается при наличии) -

Вид и номер документа, удостоверяющего личность -

Выдан -

#### Адрес постоянного места жительства или преимущественного пребывания

Почтовый индекс	-	-	-	-	-	-
-----------------	---	---	---	---	---	---

Субъект Российской Федерации -

Город -

Район -

Населенный пункт (село, поселок и т.д.) -

Улица (проспект, переулок и т.д.) -

## Декларация об объекте недвижимости

Лист № 2

Номер дома (владения, участка)	-	-	-	-		Номер квартиры	-	-	-	-
--------------------------------	---	---	---	---	--	----------------	---	---	---	---

Адрес электронной почты –

### 5.2. Юридическое лицо

Полное наименование Тверское отделение №8607 ОАО "Сбербанк России"														
ОГРН	-	-	-	-	-	-	-	-	-	-				
дата государственной регистрации	-	-	-	-	-	-	-	-	-	-				
ИНН	7	7	0	7	0	8	3	8	9	3				
страна регистрации (инкорпорации) –														
Дата регистрации	-	-	-	-	-	-	-	-	-	-				
Регистрационный номер	-	-	-	-	-	-	-	-	-	-				
Почтовый индекс	1	7	0	1	0	0								
Почтовый адрес –														
Субъект Российской Федерации Тверская область														
Город Тверь														
Район –														
Населенный пункт (село, поселок и т.д.) –														
Улица (проспект, переулок и т.д.) Трехсвятская														
Номер дома (владения, участка)	8	-	-	-							Номер корпуса (строения)	-	-	-
Адрес электронной почты –														

### 5.3. Публичное образование

5.3.1. Российская Федерация	-	
5.3.2. Субъект Российской Федерации	-	
Полное наименование –		
5.3.3. Муниципальное образование	-	
Полное наименование –		
5.3.4. Иностранное государство –		
Полное наименование –		

### 6. Сведения о представителе правообладателя объекта недвижимости

Заместитель управляющего Тверским ОСБ №8607 Большаков Андрей Владимирович

### 7. Правоустанавливающие документы на объект недвижимости

Акционерный Коммерческий Сберегательный Банк Российской Федерации, свидетельство о гос. регистрации права 69-АА №370361 от 02.06.2003г.

**Достоверность и полноту сведений, указанных в настоящей декларации, подтверждаю**

Дата 20.03.2014

Подпись

Расшифровка подписи –

*Большаков*



*Андрей Владимирович*

