

Л/Т  
Н-2.1


Л/Т  
Н-2

КОПИЯ ВЕРНА  
 ГУ ТО «Областное БТИ»  
*Владимир Владимирович*  
 Должность  
*Владимир*  
 Подпись  
 24 » 10  
 Ф.И.О.  
 2010





13862

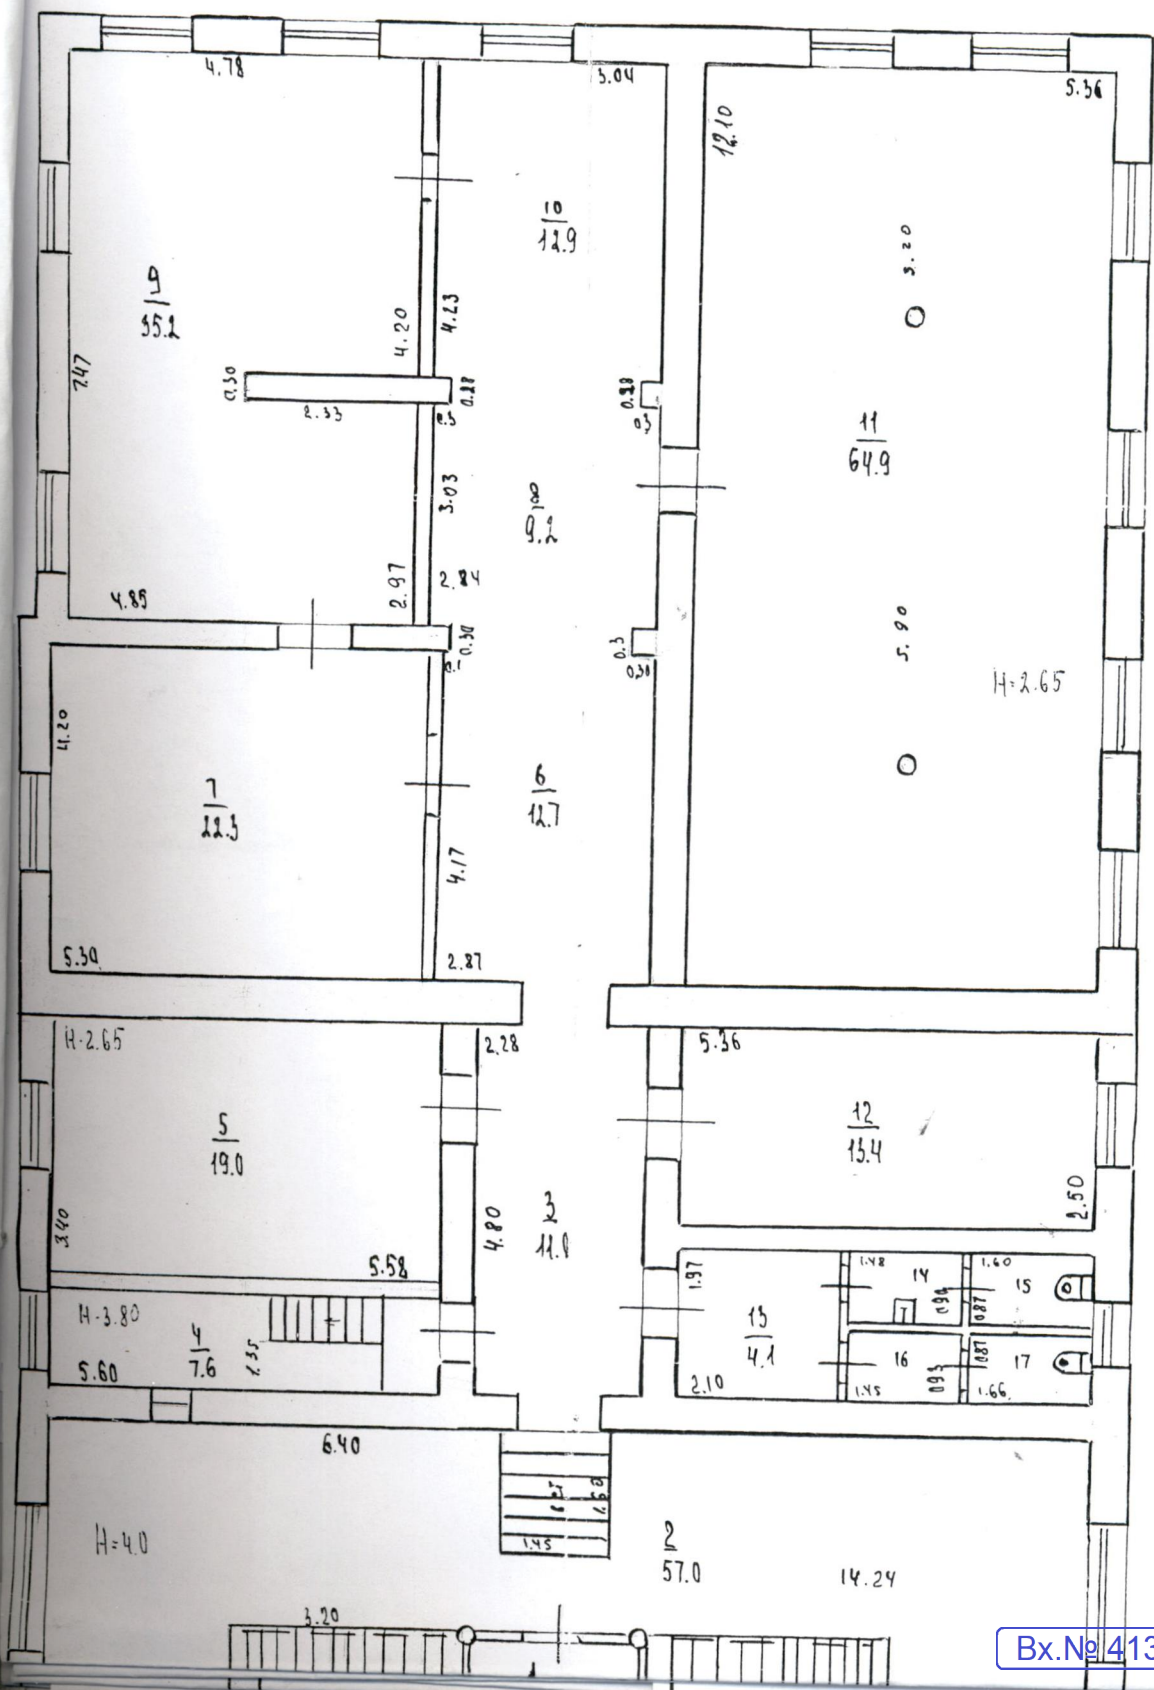


ДВТ А  
11-2.65  
11-5.65







Вх. № 413862-18 от 13.11.2020 г.

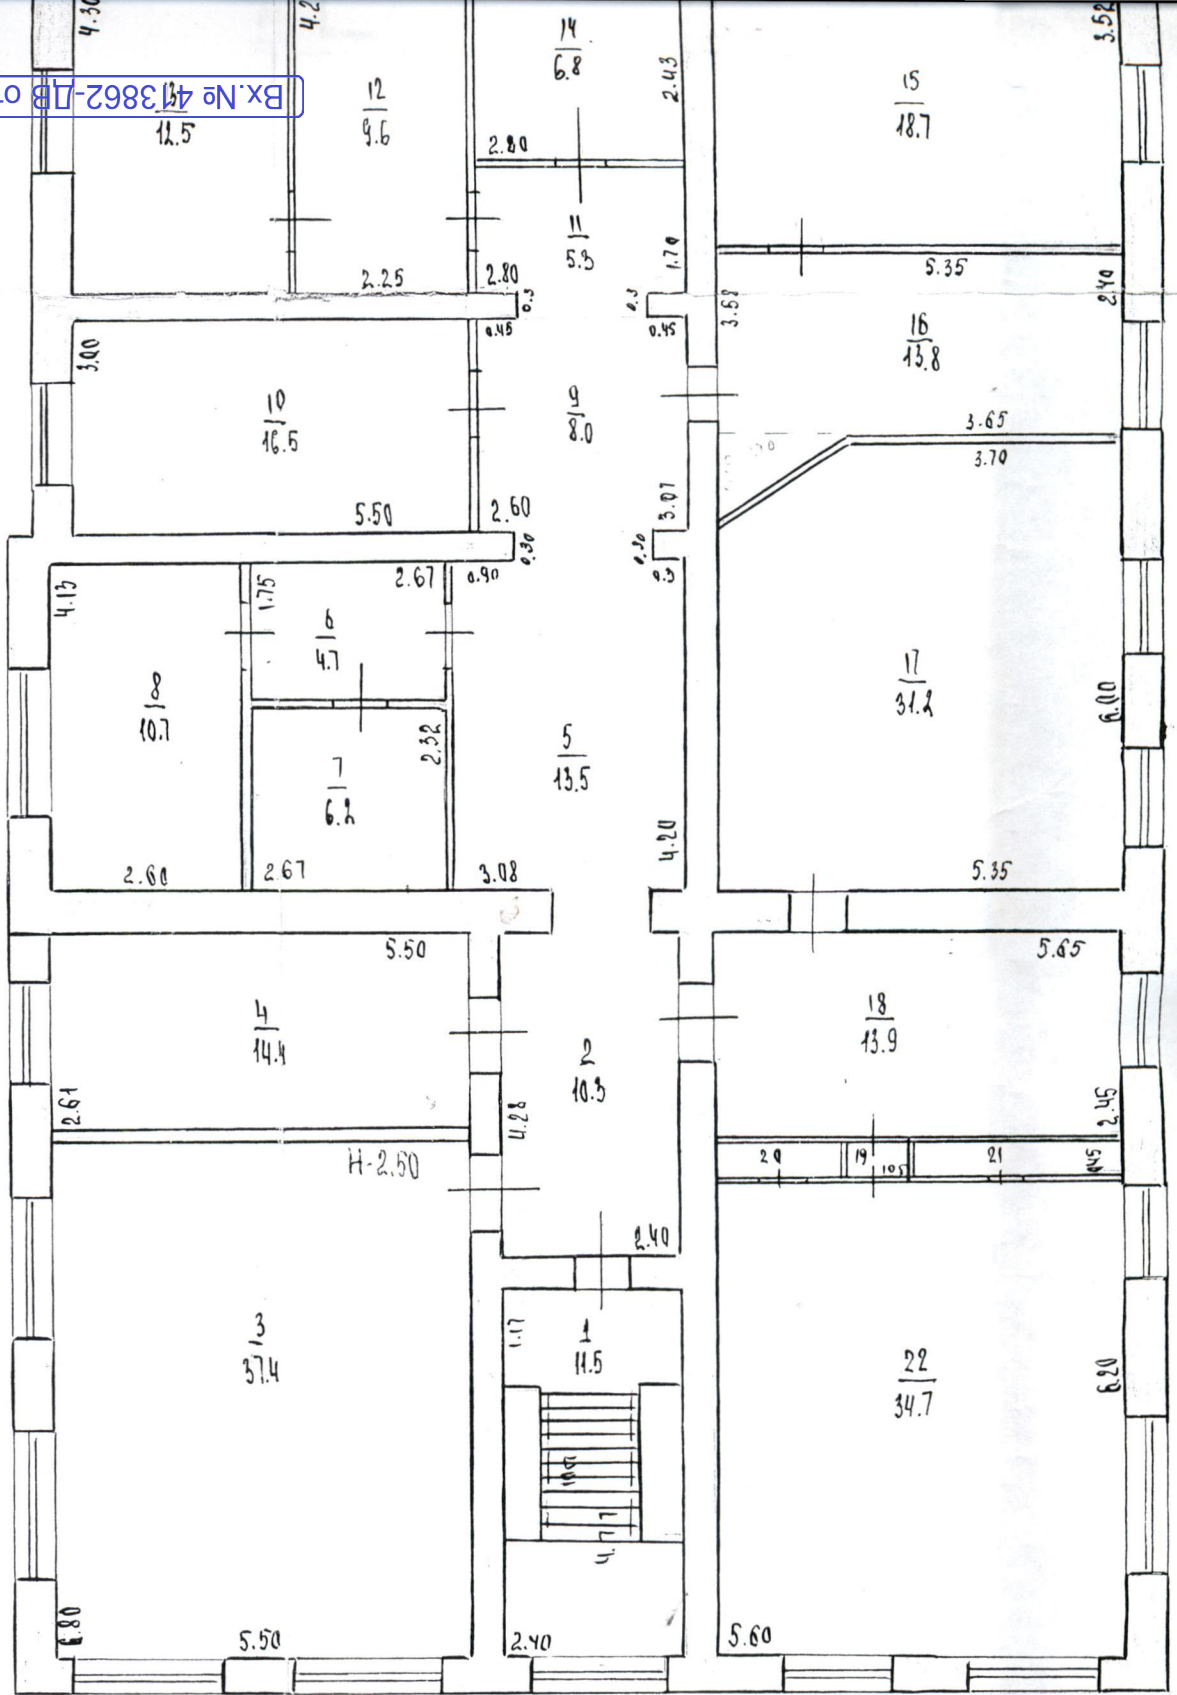

Лит А  
H=5.65

г. Алексин, ул. Матросова, ПМК-347  
Задние конторы. Лит А  
ООО "Алексинпромстрой"


Ксенофонтова	Александр	16.01.04
Лорина	Ольга	16.01.04
Бабурина	Татьяна	16.01.04
Ишкина	Татьяна	2.02.04
Искитина	Татьяна	16.01.04

ПОЭТАЖНЫЙ ПЛАН II ЭТАЖА

П-П 3  
M 1:100



1 ДИАЗ

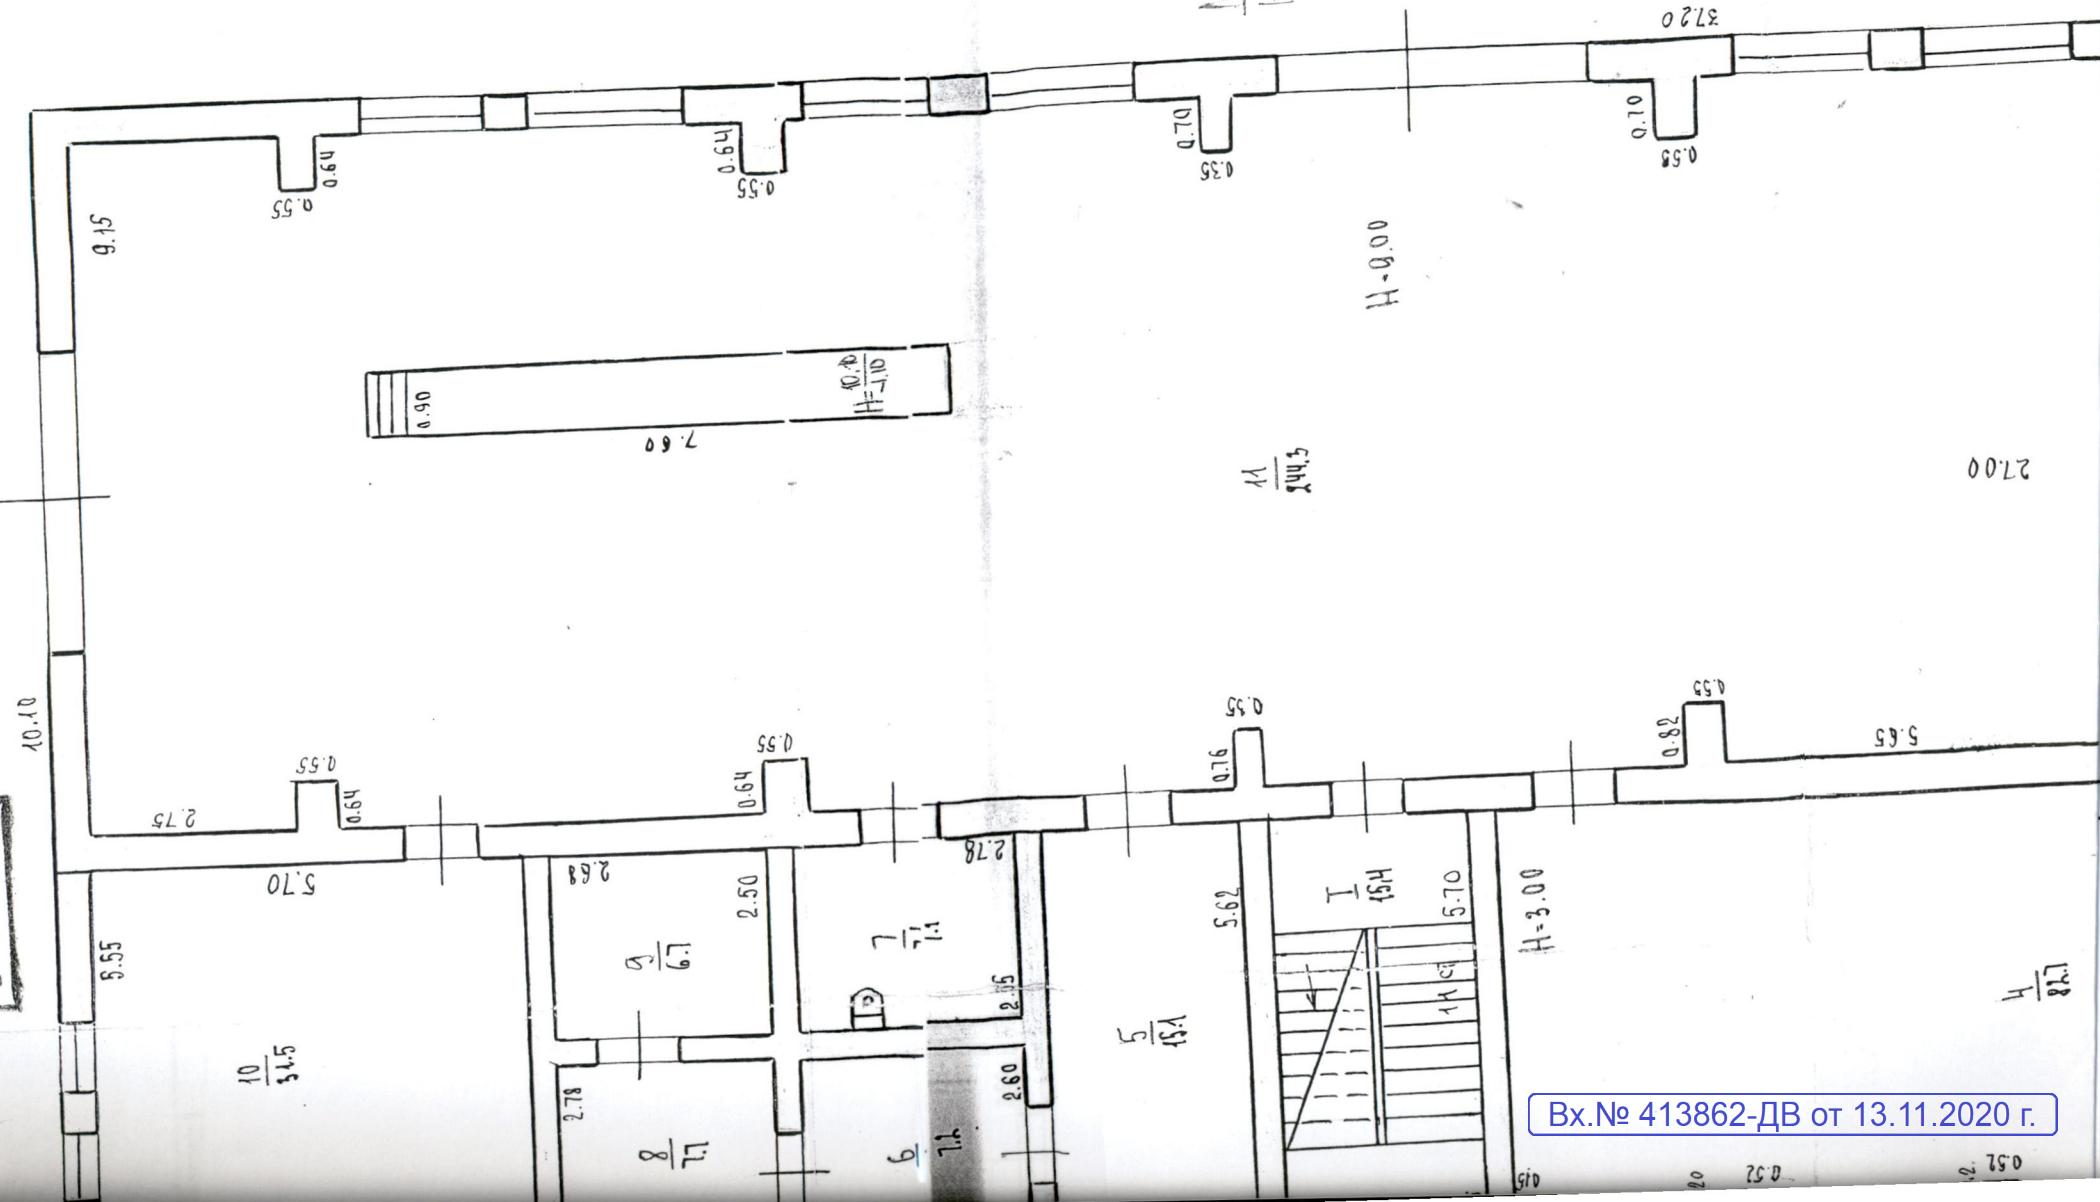

1.10  
H=0.10

H=0.00

1.10  
H=1.10

H=3.00

Вх.№ 413862-ДВ от 13.11.2020 г.


1.10  
H=1.10







Вх № 413862-ДБ от 13.11.2020 г.

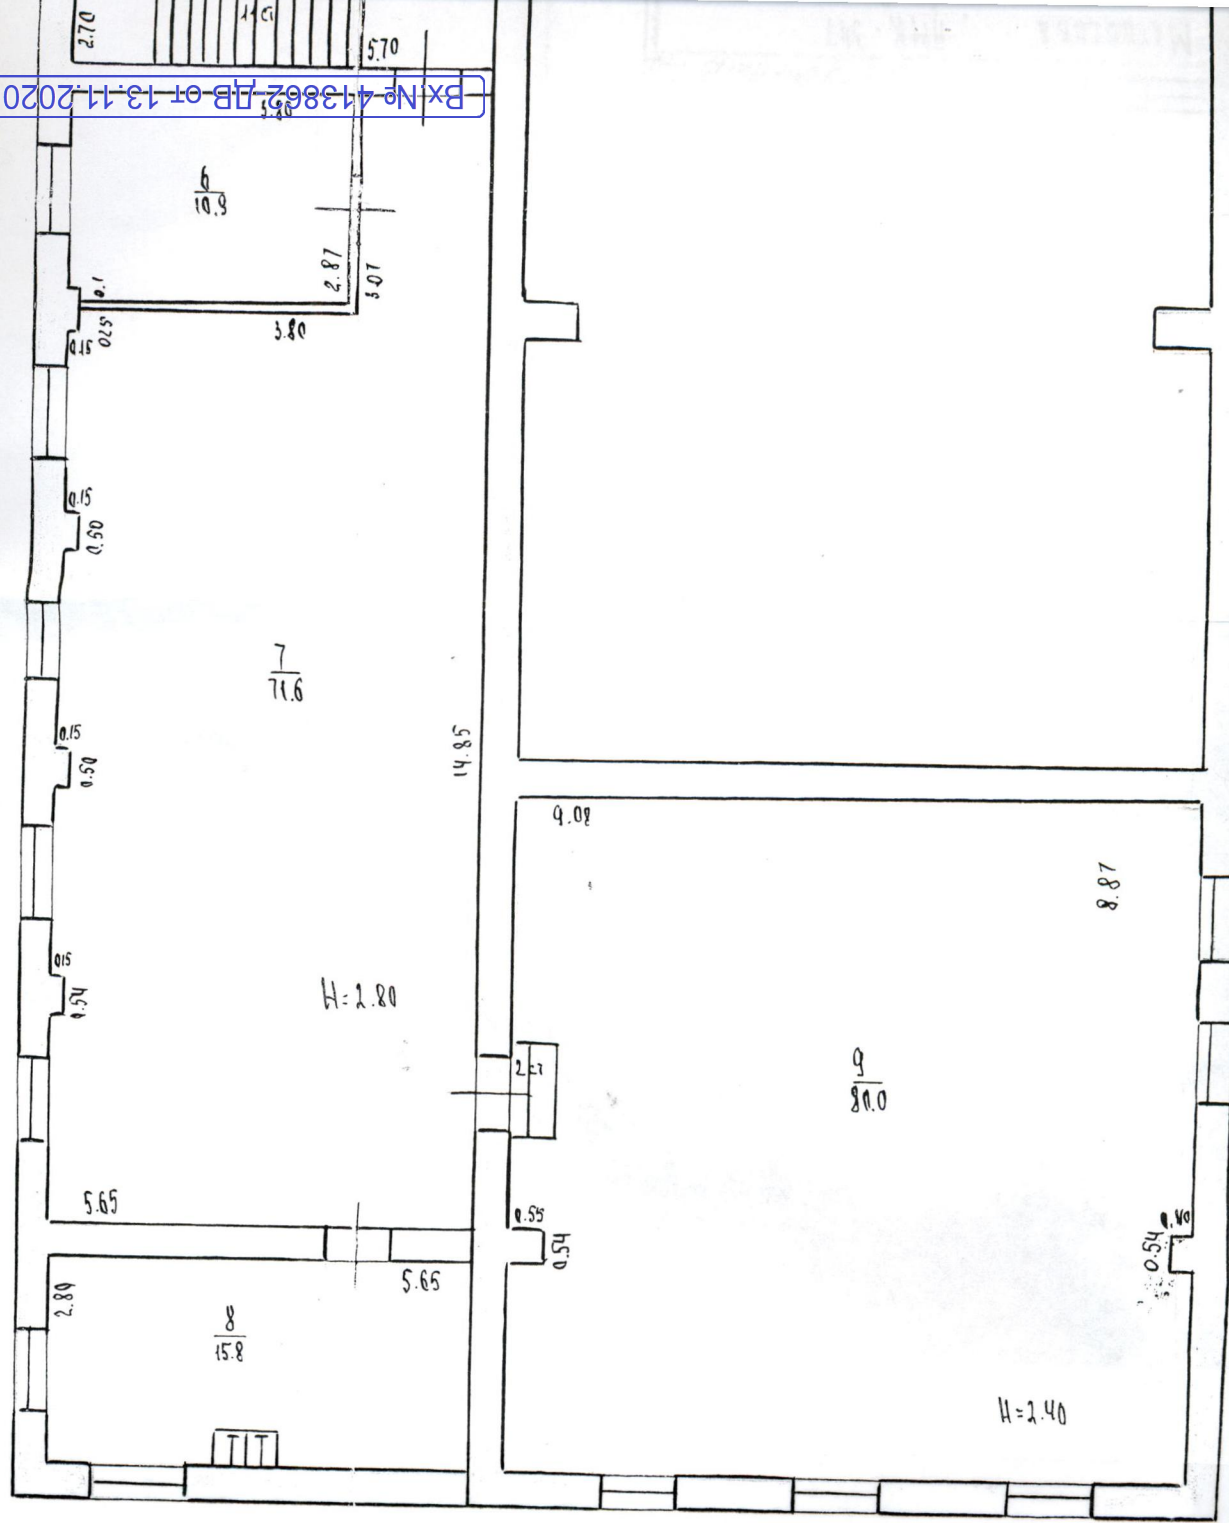

Лит Б  
H=9.10

Г.инв. 4.09.06г Лит Б

: г. Алексин, ул. Матросова, ПМК-347

Здание Мехмастерских Лит Б  
: ОАО «Алексинпромстрой»


Ксеноронова	Ксеноф.	К.01.04
Лорина	Лр	16.01.04
Бабурина	Бб	К.01.04
Чикина	Чик	2.02.04
Никитина	Ник	2.02.04

ПОЭТАЖНЫЙ ПЛАН II ЭТАЖА

п-п Л  
М 1:100





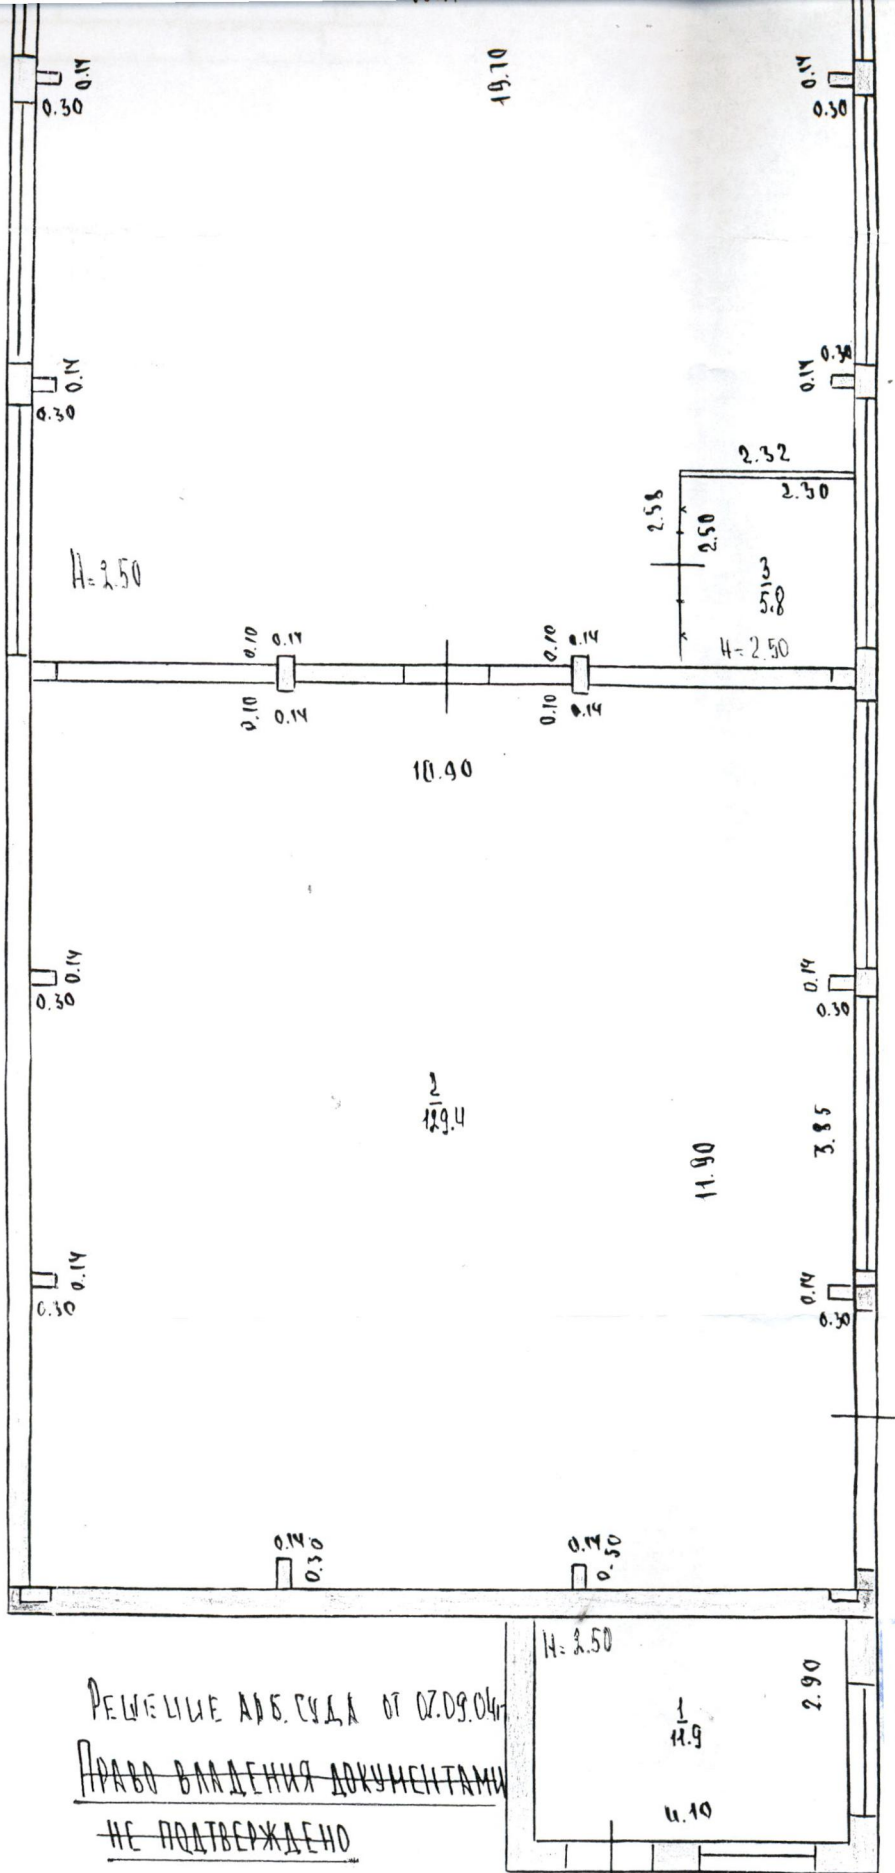

РЕШЕНИЕ АРБ. СУДА ОТ 02.09.04г  
ПРАВО ВЛАДЕНИЯ ДОКУМЕНТАМИ  
НЕ ПОДТВЕРЖДЕНО

ГУ ТО «Областное БТИ»  
 Исх. № 12-27-560  
 «27» 10 2004  
 Кол-во 1 лист

г. Алексин, ул. Матросова  
 Склад

Л.ин. 4.09.06г/м  
 ПКК - 347  
 Лит В


ООО «Алексинпромстрой»

Исполнитель: БАБУРИНА 16.01.04  
 Проверил: ПРОНИНА 16.01.04  
 Руководитель: КРЕНОФОНОВА 16.01.04


Вх. № 413862-ДВ от 13.11.2020 г.

1:100



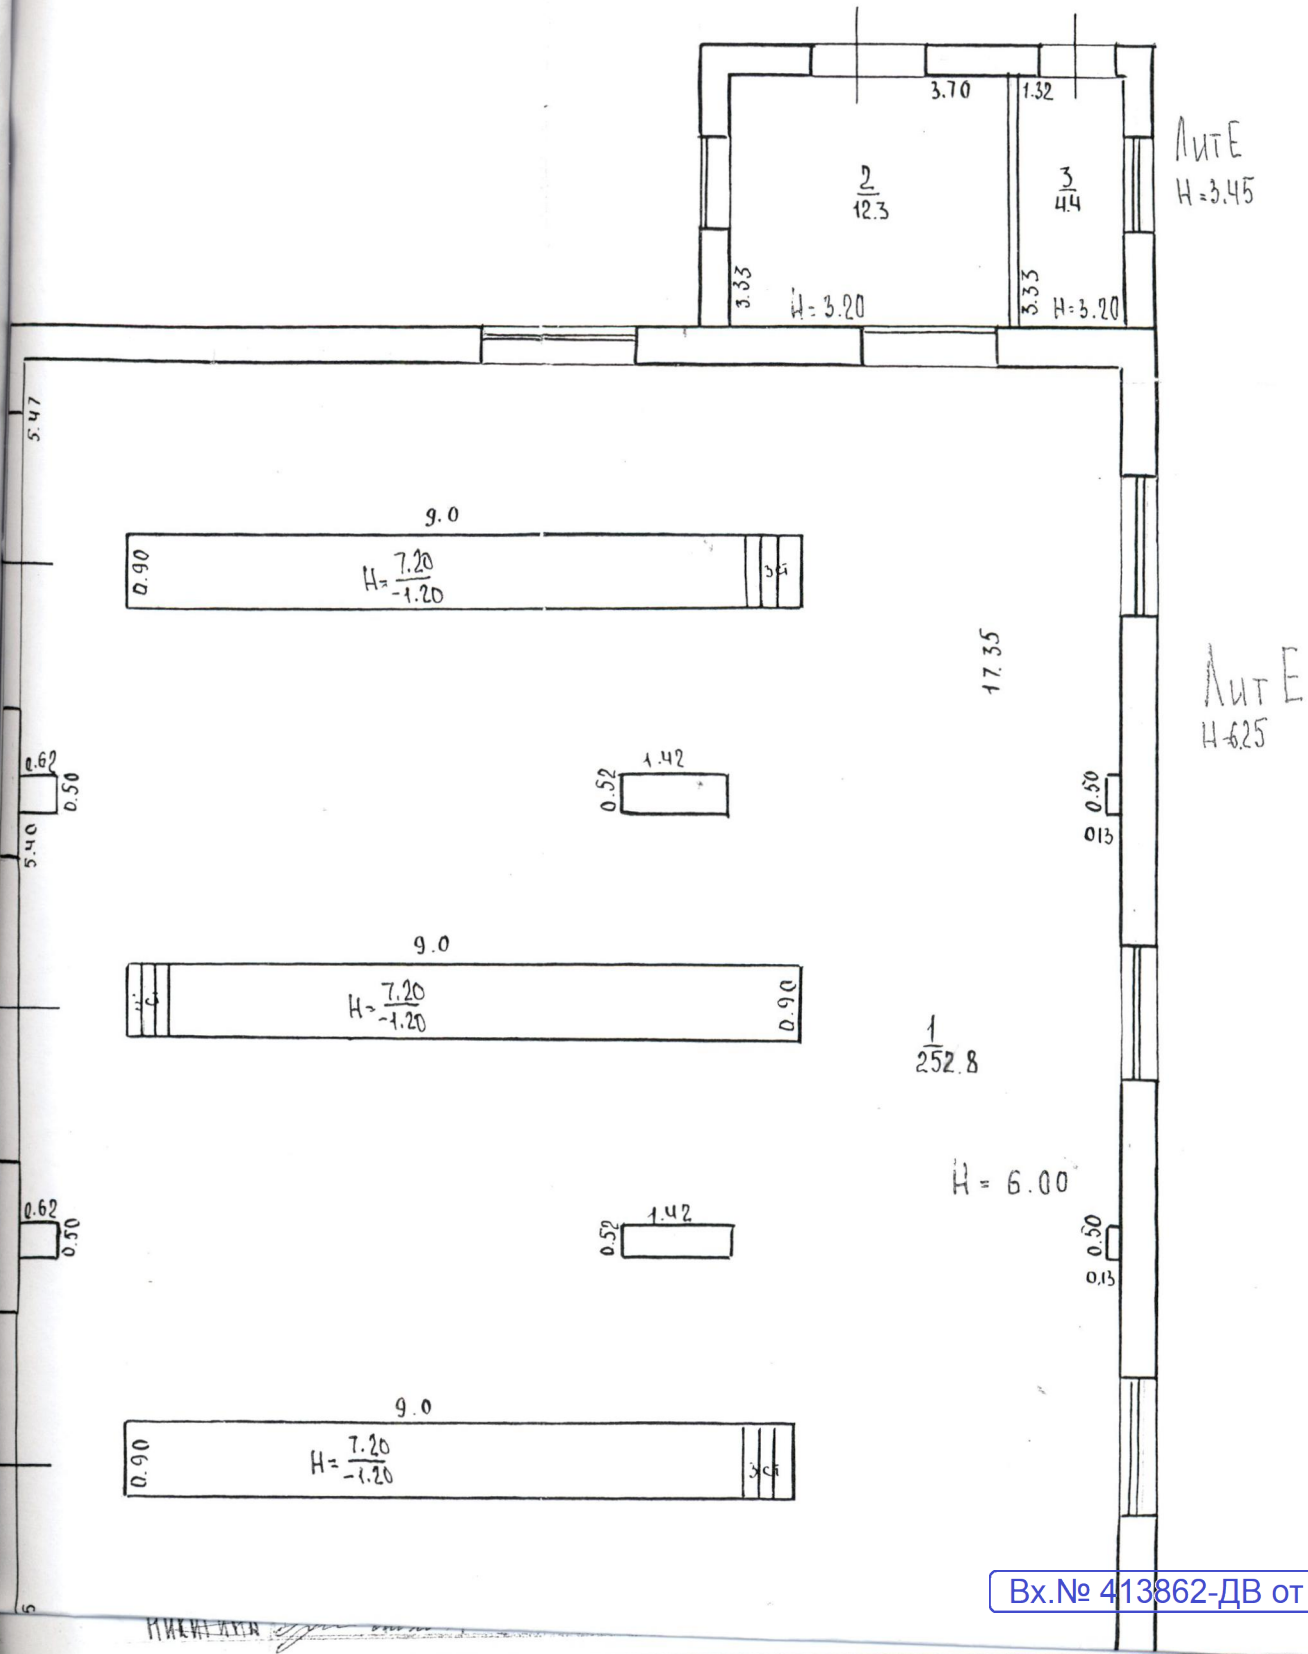

Вх.№ 413862-ДВ от 13.11.2020 г.

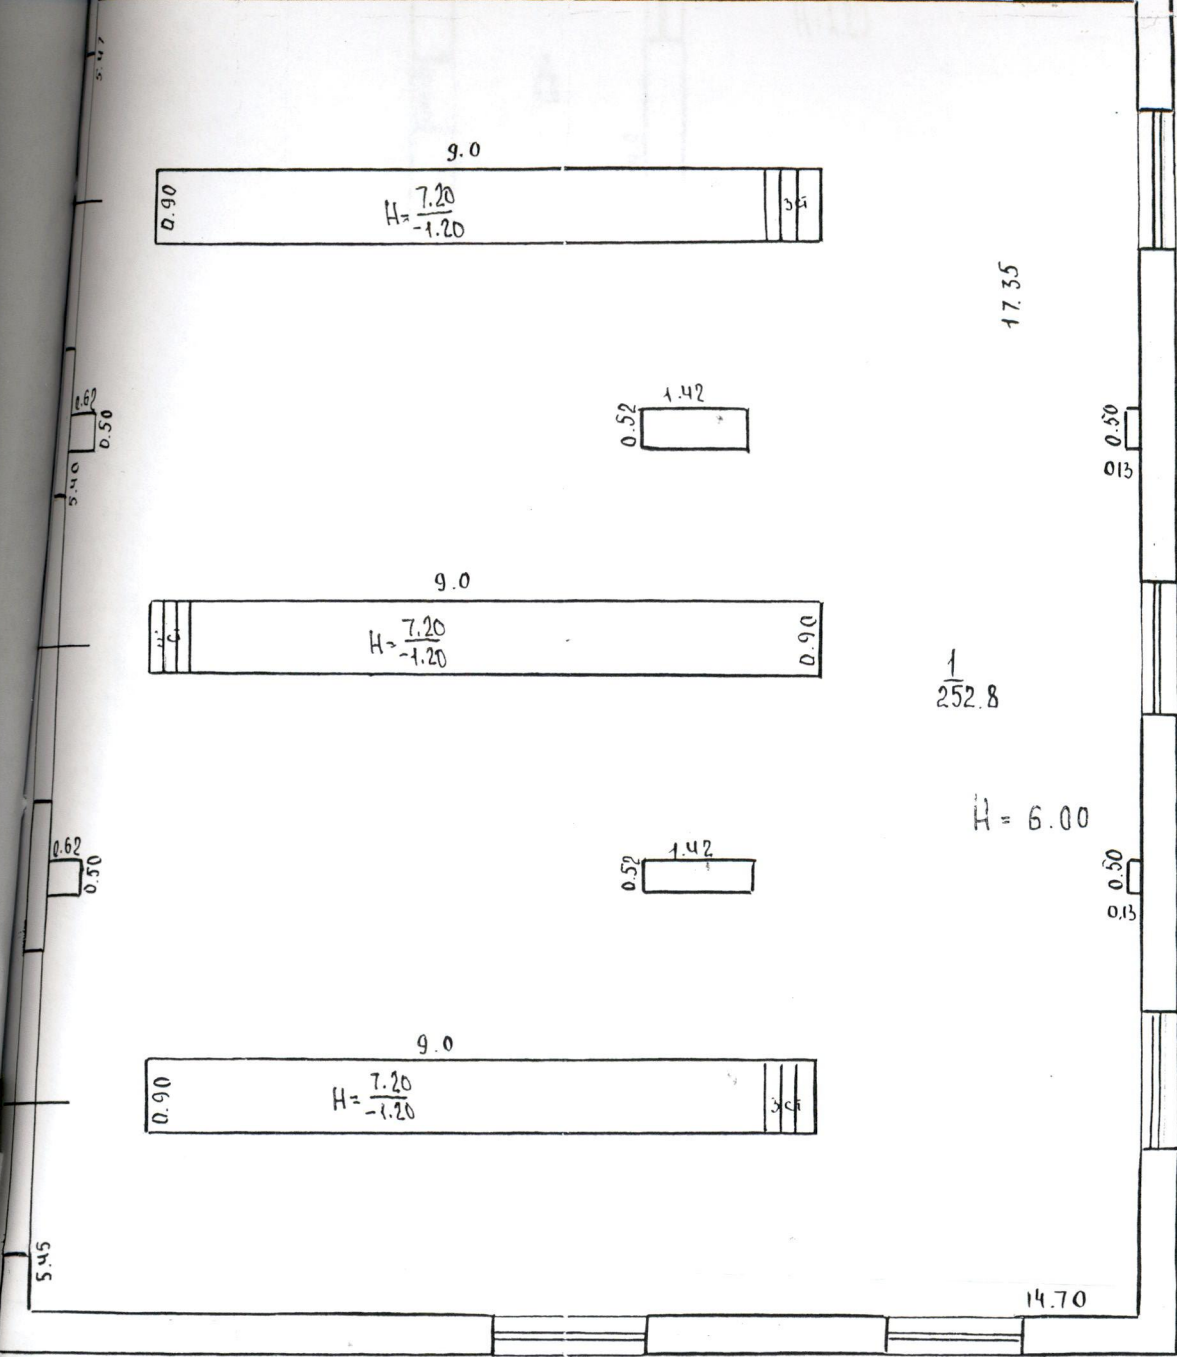

Лит Е  
H=6.25

ГУ ТО «Областное БТИ»  
 Исх. № А-27-561  
 «27» 10 2020  
 Кол-во 1 ЛИСТОВ

РЕШЕНИЕ АРБ. СУДА ОТ 07.09.04г.  
~~ПРАВО ВЛАДЕНИЯ ДОКУМЕНТАМИ НЕ ПОДТВЕРЖДЕНО~~

7.ИИВ. 4.09.06г Лит Е Курн  
 ПМК-347

г. Алексин, ул. Матросова,  
 Боксы гаражей Лит Е  
 : ОАО „Алексинпромстрой“

Ксендронтова  
 Пронина  
 Бабуркина  
 Пичкина  
 Никитина


Ксендронтова  
 Пронина  
 Бабуркина  
 Пичкина  
 Никитина

ПОЭТАЖНЫЙ ПЛАН

П-П 1 1  
 М 1:100  
 Филиал  
 ДОГУП "ТОСГИ"  
 "Алексинтехинвентаризация"



3-02/02

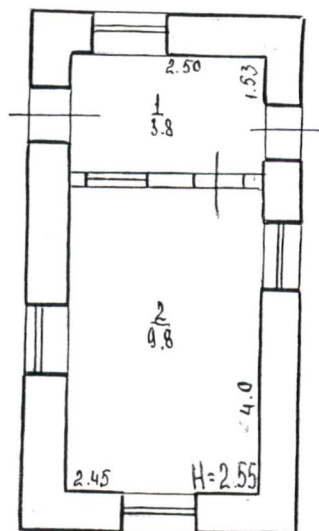

Лит Ж  
H=2.80

РЕШЕНИЕ АРБ. СУДА ОТ 07.09.04г  
Право владения документами НЕ ПОДТВЕРЖДЕНО

ГУ ТО «Областное БТИ»  
Исх. № 12-27-562  
« 27 » 10 2020  
Фол. № 1 Листов

Вх. № 413862-ДВ от 13.11.2020 г.

Г.И.И.В. 4.09.06г Лит Ж Жилие

ПКК-347

Объект: г. Алексин, ул. Матросова,  
Проходная Лит Ж  
Заказчик: ОАО «Алексинпромстрой»

№	Подпись	Дата
1	Ксеноронова	16.01.04
2	Пронина	16.01.04
3	Бабуркина	16.01.04
4	Синкина	2.02.04
5	Никитина	


ПОЭТАЖНЫЙ ПЛАН

п-п 1 1  
М 1:100

Экспликация строений и сооружений


БХ № 413862-Д/В от 13.11.2020 г.

Код литеры	Наименование
А	Здание конторы
Б	Здание мехмастерских
Б1	Кузня
В	Склад
Д	Боксы гаражей
Д1	Слесарная мастерская
Е	Боксы гаражей
Ж	Проходная
Г	Навес
Г1	Склад
1	Забор бетонный
2	Забор металлический
3	Забор деревянный
4	Ворота металлические
Г	Емкость
II	Замощение бетонное
III	Замощение асфальтовое
IV	Замощение тротуарная плитка
V	Очистные сооружения

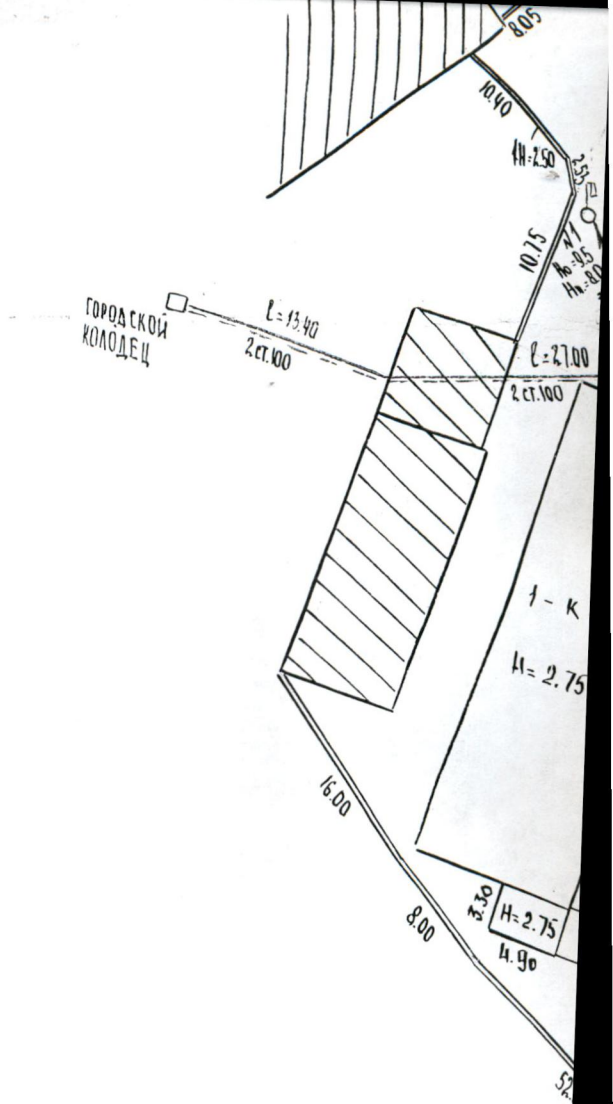


РЕШЕНИЕ АРБ. СУЛА  
 ПРИМЕЧАНИЕ: Лит В, Лит Д,  
 Лит Ж, Лит Г, Г1, 1, 2, 4, Г,  
 ПРАВО ВЛАДЕНИЯ ДОКУМЕНТА  
 ПОДТВЕРЖДЕНО



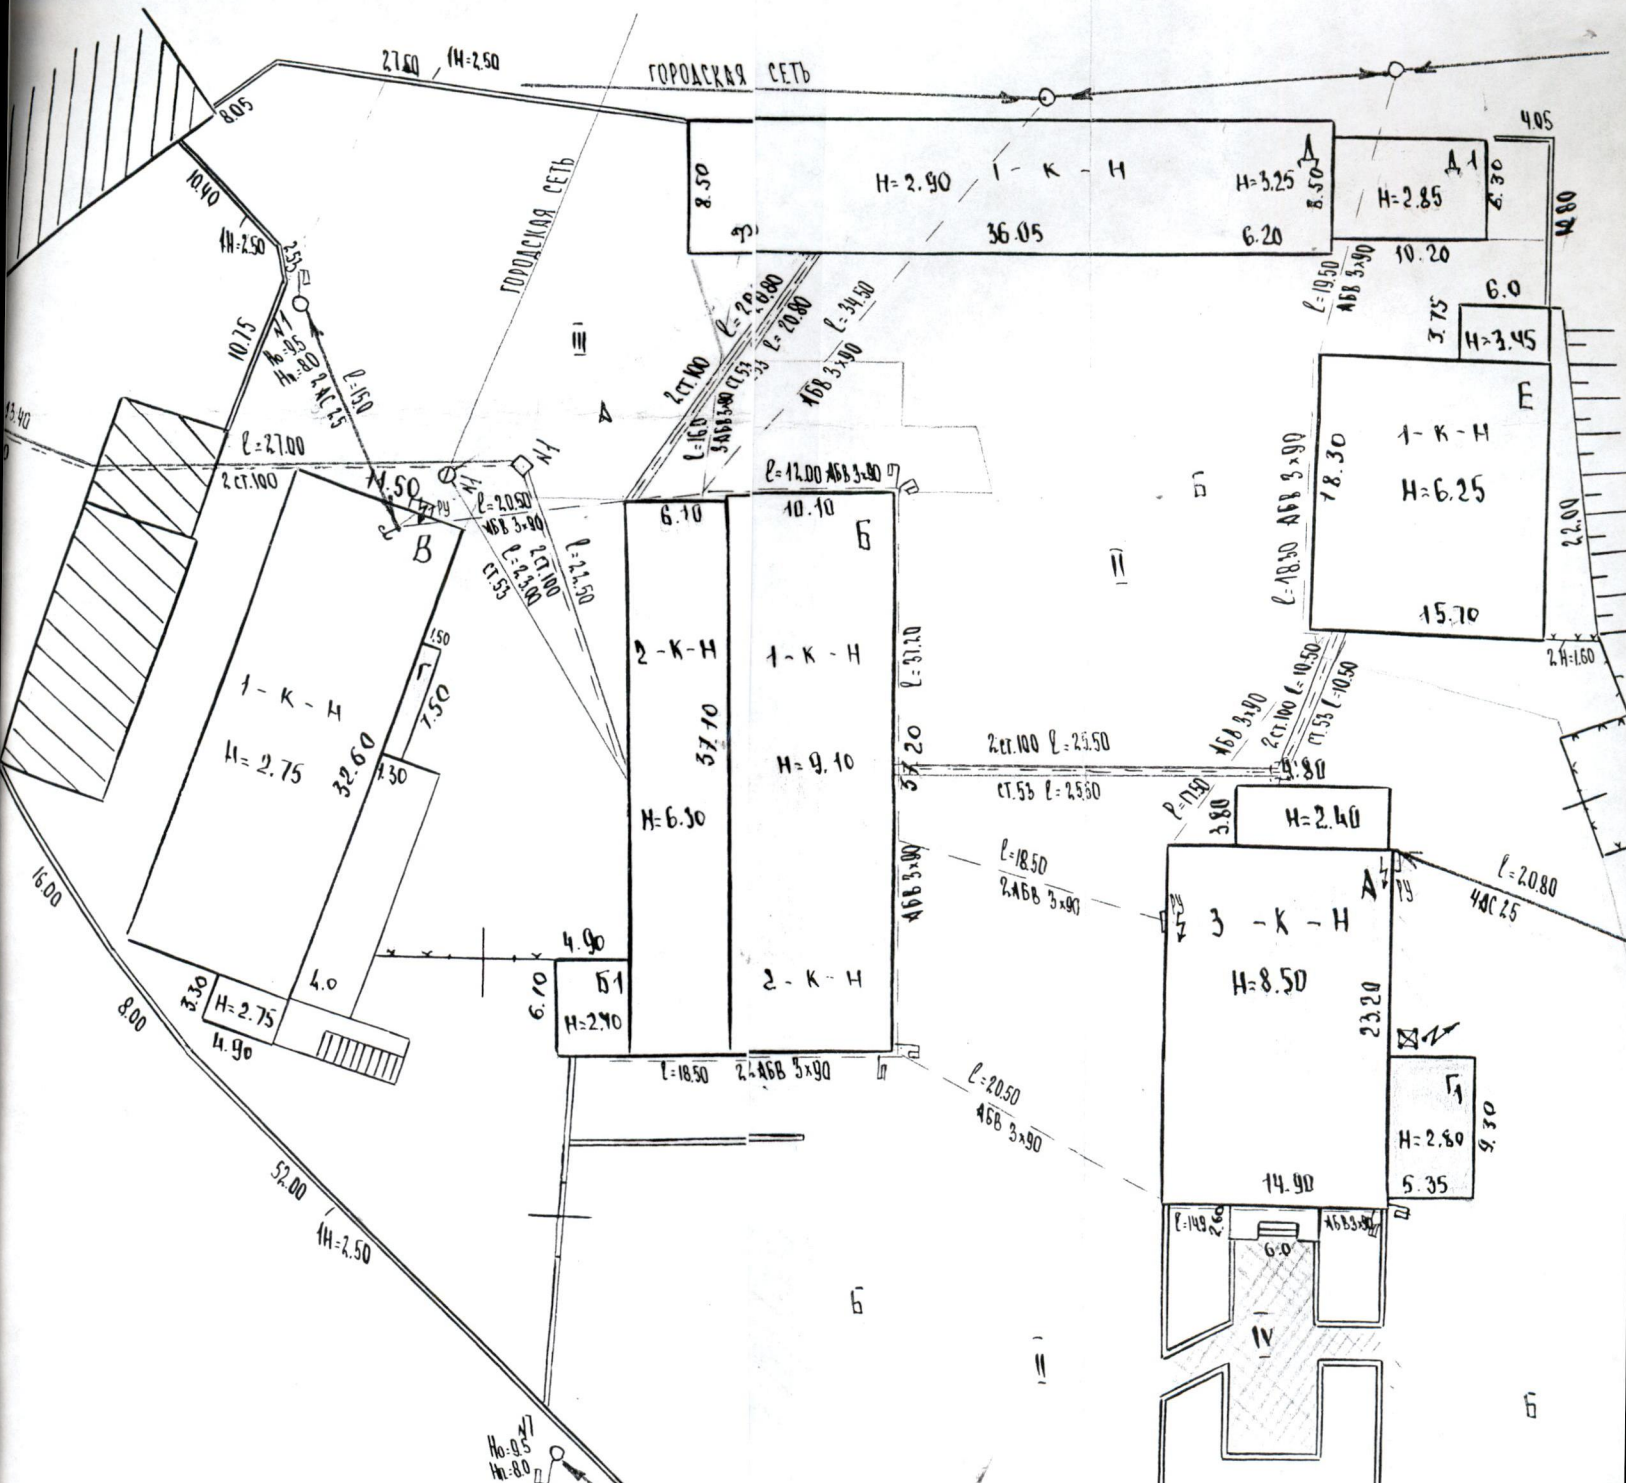


Решение Арб. суда от 07.09.04г

~~Лит В, Лит Д, Лит ДА, Лит Е,~~  
~~Г Г, 1, 2, 4, I II III IV -~~  
 дения документами не  
 тверждено

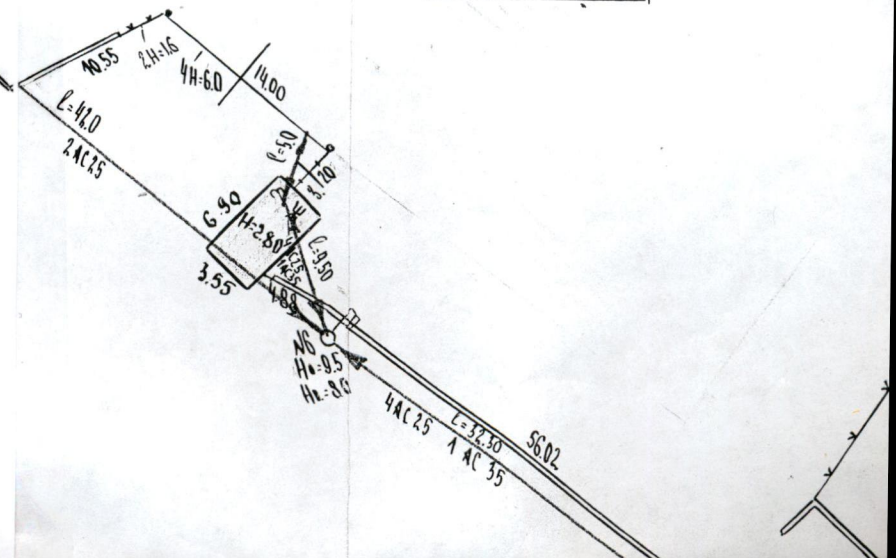


Условные обозначения	
	ТЕПЛОСЕТЬ
	ВОДОПРОВОД
	ВА УЛИЧНОГО ОСВЕЩЕНИЯ
	КАБЕЛЬНАЯ ВОЗДУШНАЯ ЛИНИЯ
	МОЛНИЕОТВОД
	РУ
	ЗАМОЩЕНИЯ: БЕТОННОЕ
	АСФАЛЬТОВОЕ
	ПРОГУАРНАЯ ПЛАНКА

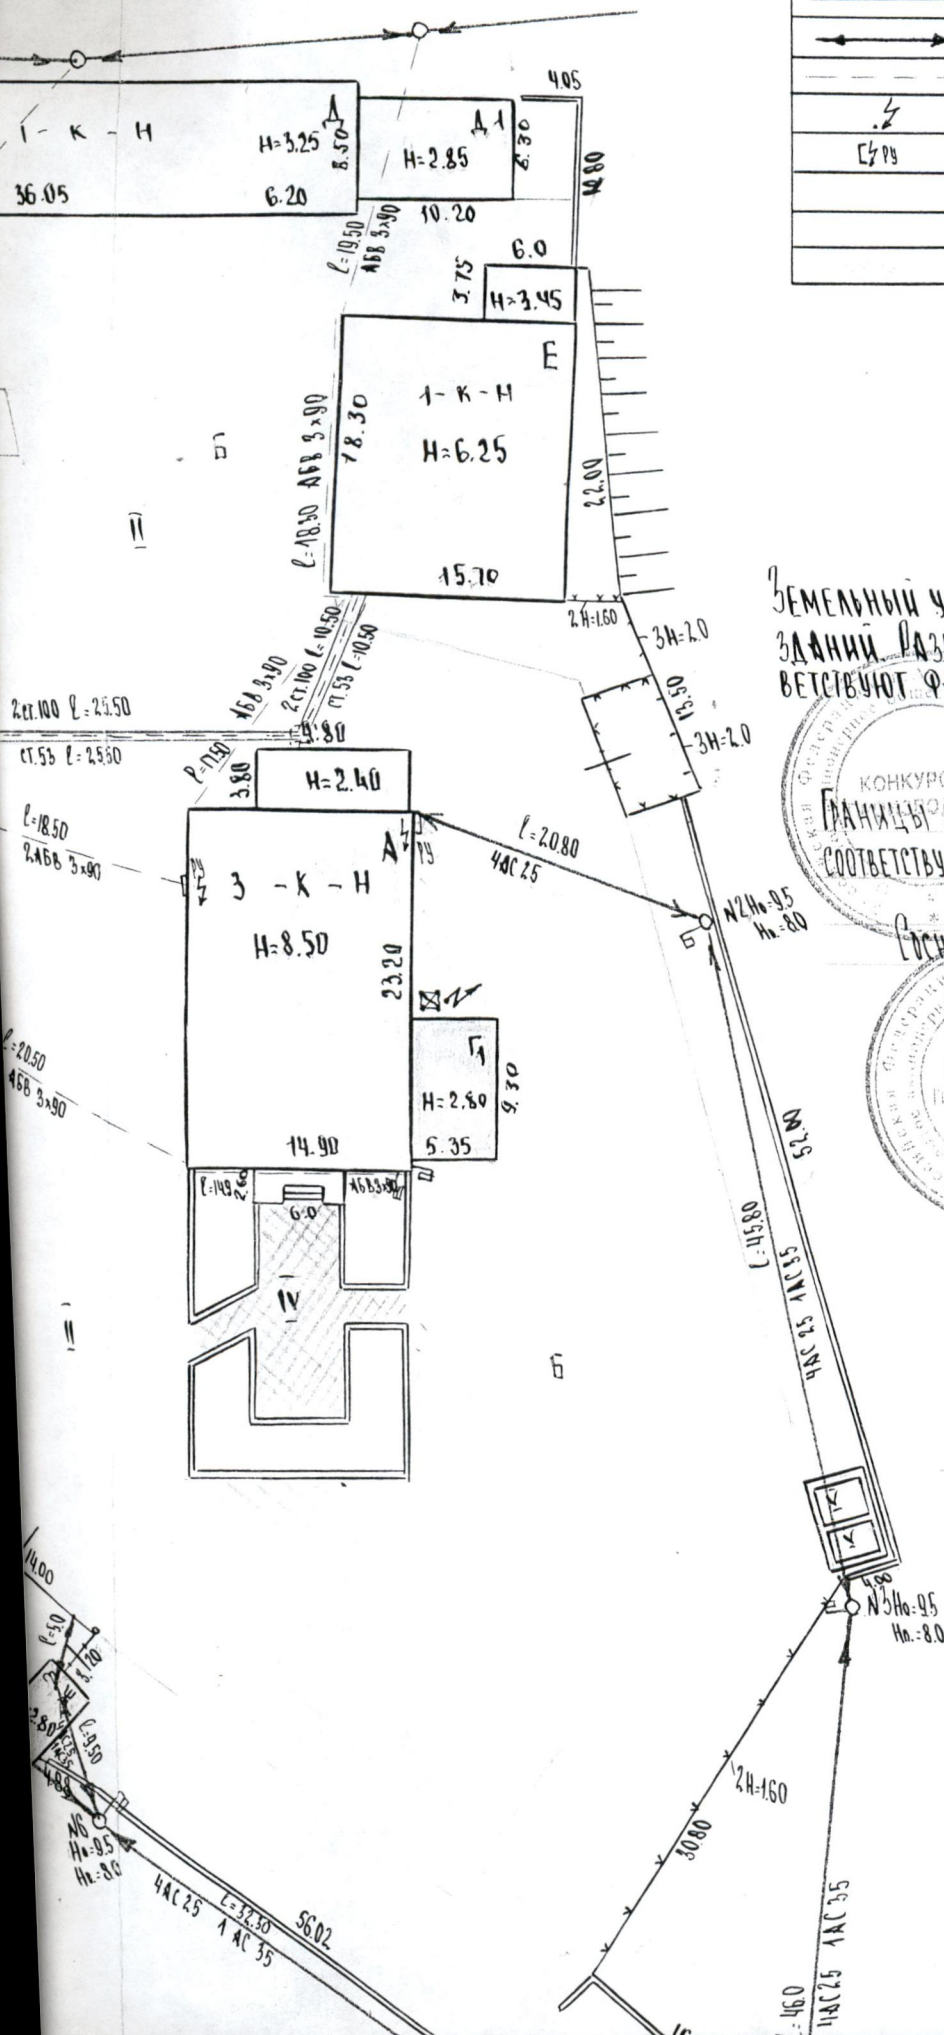

ЗЕМЕЛЬНЫЙ УЧАСТОК ЗАМЕРАЮСЯ ДЛЯ УВЯЗКИ  
ЗДАНИЙ. РАЗМЕРЫ ЗЕМЕЛЬНОГО УЧАСТКА СООТ-  
ВЕТСТВУЮТ ФАКТИЧЕСКИМ.

ГРАНИЦЫ РАЗДЕЛА ИНЖЕНЕРНЫХ СЕТЕЙ  
СООТВЕТСТВУЮТ ФАКТИЧЕСКИМ.

Воснин В.А.

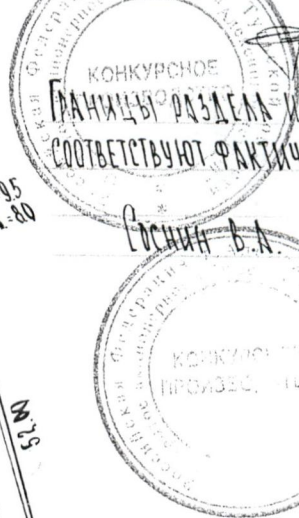

ГУ ТО «Областное БТИ»  
Исх. № 12-27-557  
«27» 10 2020  
Кол.-р. 1 ЛИСТОВ



