

Выписка из Единого государственного реестра недвижимости об основных характеристиках и зарегистрированных правах на объект недвижимости

Сведения об основных характеристиках объекта недвижимости

В Единый государственный реестр недвижимости внесены следующие сведения:

Раздел 1 Лист 1

Здание		Вид объекта недвижимости	Всего листов выписки: 3
Лист № 1 раздела 1	Всего листов раздела 1: 1	Всего разделов: 3	Всего листов выписки: 3
23.06.2022г.			
Кадастровый номер: 38:36:000009:21478			
Номер кадастрового квартала:	38:36:000009		
Дата присвоения кадастрового номера:	18.06.2013		
Ранее присвоенный государственный учетный номер:	данные отсутствуют		
Местоположение:	Иркутская область, г. Иркутск, тер. Боково, ул. Тракторная, д. 1-а		
Площадь, м2:	720.3		
Назначение:	Жилое		
Наименование:	Здание		
Количество этажей, в том числе подземных этажей:	3, в том числе подземных 0		
Год ввода в эксплуатацию по завершении строительства:	данные отсутствуют		
Год завершения строительства:	2012		
Кадастровая стоимость, руб.:	7382246.66		
Кадастровые номера иных объектов недвижимости, в пределах которых расположен объект недвижимости:	38:36:000009:1373		
Кадастровые номера помещений, машино-мест, расположенных в здании или сооружении:	данные отсутствуют		
Виды разрешенного использования:	данные отсутствуют		
Статус записи об объекте недвижимости:	Сведения об объекте недвижимости имеют статус "актуальные"		
Особые отметки:	Сведения, необходимые для заполнения раздела: 5 - План расположения помещения, машино-места на этаже (плане этажа), отсутствуют.		
Получатель выписки:	Кляева Марина Валерьевна (представитель правообладателя), Правообладатель: от имени заявителя Акционерное общество "Восточно-Сибирский транспортный коммерческий банк", 3808000590		

полное наименование должности	подпись	инициалы, фамилия
-------------------------------	---------	-------------------

М.П.



Выписка из Единого государственного реестра недвижимости об основных характеристиках и зарегистрированных правах на объект недвижимости  
Сведения о зарегистрированных правах

Здание		
вид объекта недвижимости		
Лист № 1 раздела 2	Всего листов раздела 2: 1	Всего разделов: 3
23.06.2022г.		Всего листов выписки: 3
Кадастровый номер: 38:36:000009:21478		

1	Правообладатель (правообладатели): Акционерное общество "Восточно-Сибирский транспортный коммерческий банк", ИНН: 3808000590, ОГРН: 1023800000047, контактная информация: kmv@vstcb.nrk.ru, Иркутская, г Иркутск, ул Бурлова, д 2	1.1	Акционерное общество "Восточно-Сибирский транспортный коммерческий банк", ИНН: 3808000590, ОГРН: 1023800000047, контактная информация: kmv@vstcb.nrk.ru, Иркутская, г Иркутск, ул Бурлова, д 2
2	Вид, номер, дата и время государственной регистрации права: 38:36:000009:21478-38/115/2022-28	2.1	Собственность 38:36:000009:21478-38/115/2022-28 23.06.2022 10:37:52
3	Документы-основания	3.1	Акт о передаче нереализованного имущества должника взыскателю, выдан 05.05.2022
4	Сведения об осуществлении государственной регистрации сделки, права, ограничения права без необходимого в силу закона согласия третьего лица, органа:	4.1	данные отсутствуют
5	Ограничение прав и обременение объекта недвижимости:	5	не зарегистрировано
6	Заявленные в судебном порядке права требования:	6	данные отсутствуют
7	Сведения о возражении в отношении зарегистрированного права:	7	данные отсутствуют
8	Сведения о наличии решения об изъятии объекта недвижимости для государственных и муниципальных нужд:	8	данные отсутствуют
9	Сведения о невозможности государственной регистрации без личного участия правообладателя или его законного представителя:	9	данные отсутствуют
10	Правопритязания и сведения о наличии поступивших, но не рассмотренных заявлений о проведении государственной регистрации права (перехода, прекращения права), ограничения права или обременения объекта недвижимости, сделки в отношении объекта недвижимости:	10	отсутствуют


полное наименование должности	подпись	инициалы, фамилия
		М.П.



Выписка из Единого государственного реестра недвижимости об основных характеристиках и зарегистрированных правах на объект недвижимости  
 Описание местоположения объекта недвижимости

Здание		
вид объекта недвижимости		
Лист № 1 раздела 4	Всего листов раздела 4: 1	Всего разделов: 3
Всего листов выписки: 3		
23.06.2022г.		
Кадастровый номер: 38:36:000009:21478		

Схема расположения объекта недвижимости (части объекта недвижимости) на земельном участке(ах)

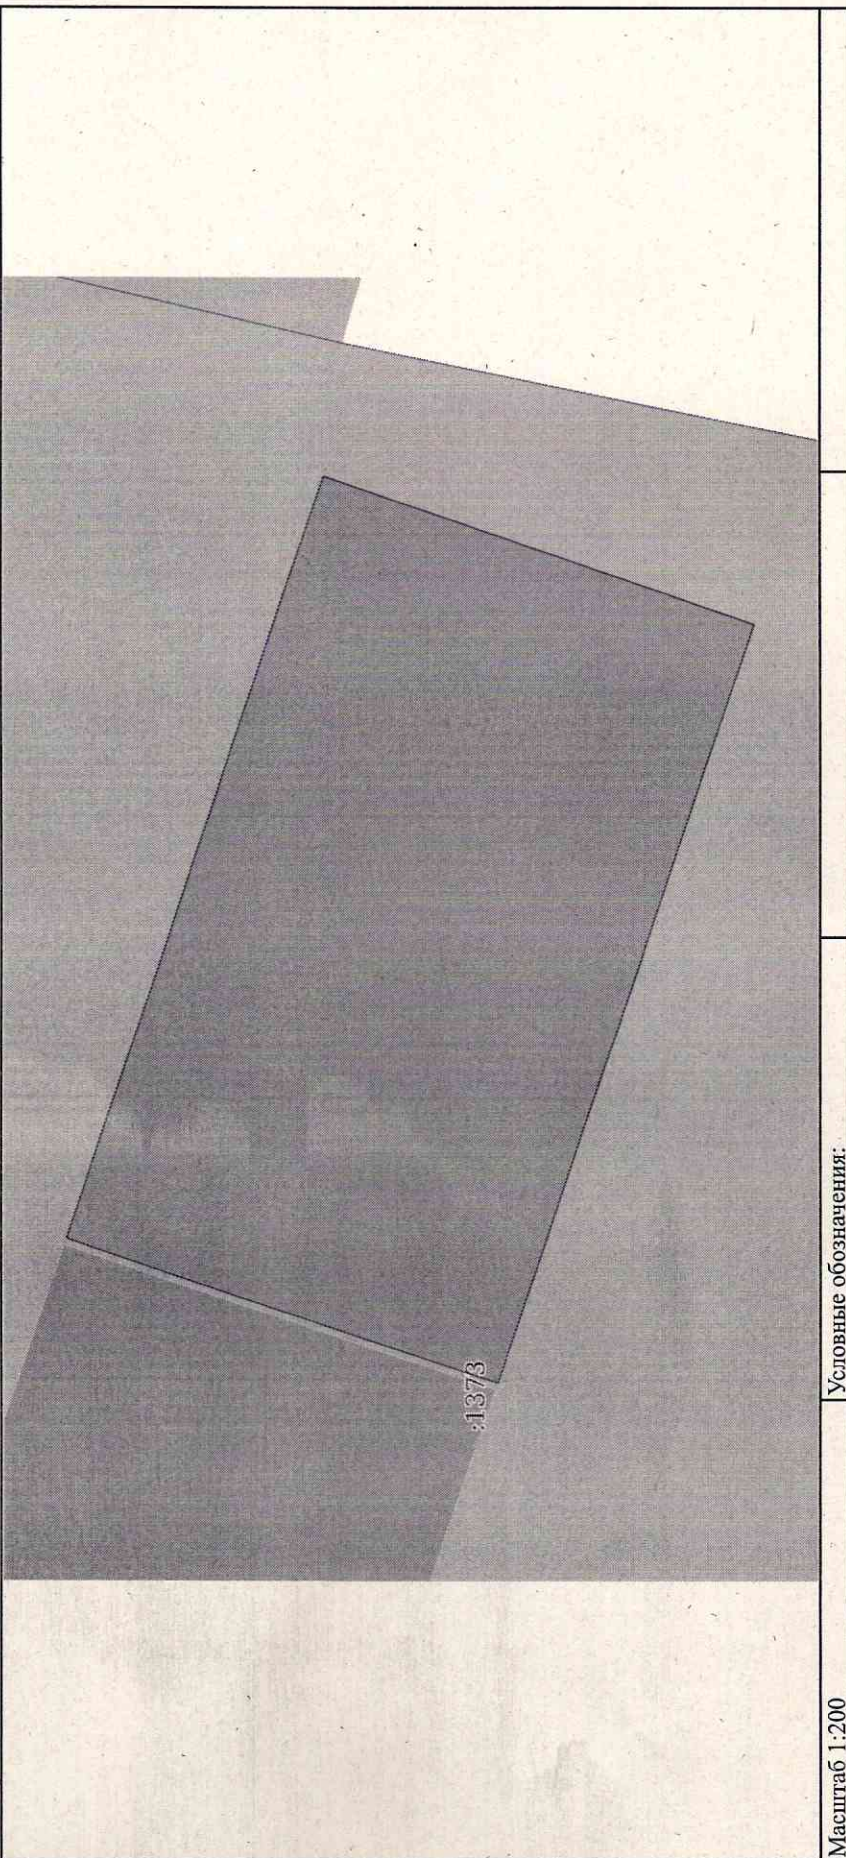

Масштаб 1:200	Условные обозначения:
полное наименование должности	подпись
	инициалы, фамилия

М.П.



Государственное автономное учреждение  
"Иркутский областной многофункциональный  
центр предоставления государственных и  
муниципальных услуг"  
Иркутское отделение ГАУ "МФЦ ИО"  
Отдел по обслуживанию  
заявителей в г. Иркутске № 9  
664011, Иркутск, ул. Рабочая, д.2А  
Для документов

Наименование МФЦ Отдел по обслуживанию заявителей в г. Иркутске № 9

Адрес Иркутская область, Иркутск город, Рабочая улица, д.2А

ФИО уполномоченного сотрудника Родина Юлия Сергеевна



МФЦ

Дата и время составления документа 2022.06.27 13:11

Серийный номер сертификата 222F2DBA0000000004D7

ключа проверки электронной подписи

Срок его действия

- Действителен с: 2021.12.22 07:08 +00:00
- Действителен по: 2023.03.22 07:18 +00:00

Кому выдан Филиал ФГБУ "ФКП Росреестра", Белькова, Ольга Владимировна, Филиал ФГБУ "ФКП Росреестра" по Иркутской области, Вейкова\_OV@38.kadastr.ru, 38 Иркутская область, Москва, переулок Орликов, дом 10, строение 1, 007705401340, 1027700485757, 12436290944