

Управление Федеральной службы государственной регистрации, кадастра и картографии по Волгоградской области
полное наименование органа регистрации прав

Выписка из Единого государственного реестра недвижимости об объекте недвижимости

Сведения о характеристиках объекта недвижимости

В Единый государственный реестр недвижимости внесены следующие сведения:

Раздел 1 Лист 1

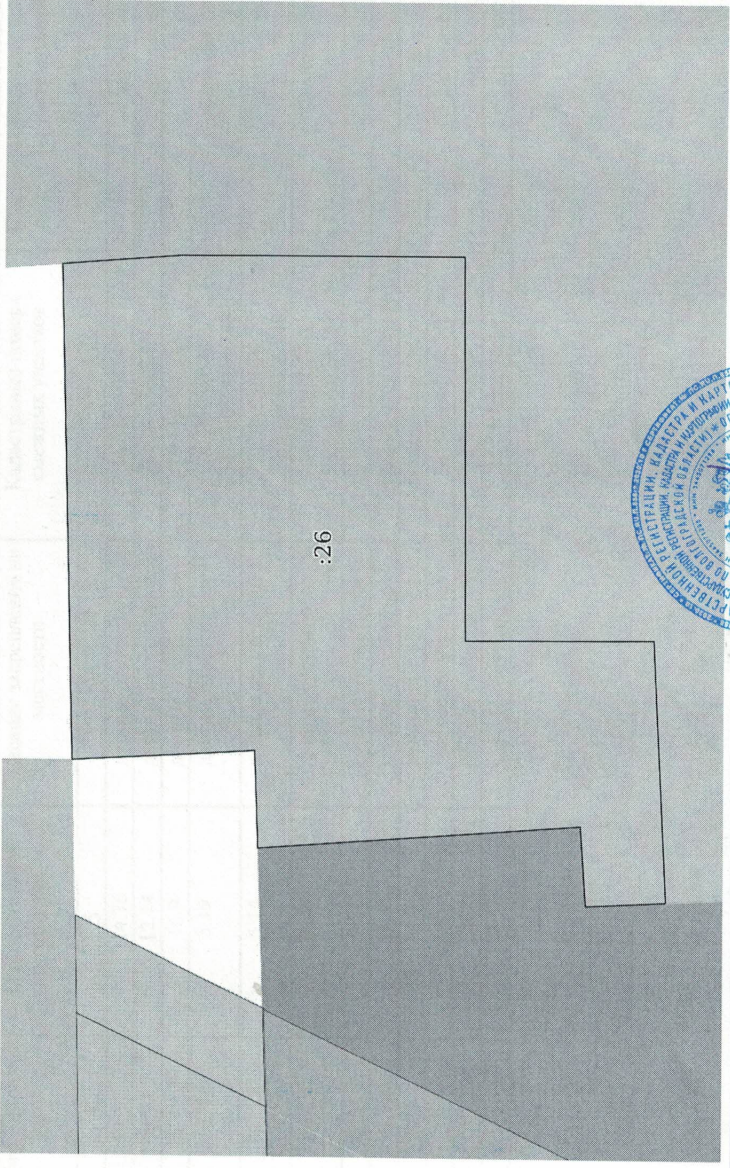
Земельный участок			
вид объекта недвижимости			
Лист № 1 раздела 1	Всего листов раздела 1: 3	Всего разделов: 5	Всего листов выписки: 7
11.04.2022г.			
Кадастровый номер: 34:34:050074:26			
Номер кадастрового квартала: 34:34:050074			
Дата присвоения кадастрового номера: 01.01.2002			

Раннее присвоенный государственный учетный номер:	(У34:34-05 00 74:0010)
Местоположение:	Местоположение установлено относительно ориентира, расположенного в границах участка. Почтовый адрес ориентира: обл. Волгоградская, г. Волгоград, ул. Садовая, дом 5.
Площадь:	1078 +/- 11
Кадастровая стоимость, руб.:	628661.7
Кадастровые номера расположенных в пределах земельного участка объектов недвижимости:	данные отсутствуют
Кадастровые номера объектов недвижимости, из которых образован объект недвижимости:	данные отсутствуют
Кадастровые номера образованных объектов недвижимости:	данные отсутствуют
Категория земель:	Земли населенных пунктов
Виды разрешенного использования:	Здание производственного назначения; производственное помещение
Сведения о кадастровом инженерере:	Межевой план подготовлен в результате выполнения кадастровых работ в связи с: Уточнением местоположения границы и (или) площади земельного участка с кадастровым номером 34:34:050074:26, расположенного по адресу Волгоградская обл, г.Волгоград, ул.Садовая, д.5
Сведения о лесах, водных объектах и об иных природных объектах, расположенных в пределах земельного участка:	данные отсутствуют
Сведения о том, что земельный участок полностью расположен в границах зоны с особыми условиями использования территории, территории объекта культурного наследия, публичного сервитута:	данные отсутствуют



ГОСУДАРСТВЕННЫЙ РЕГИСТРАТОР	подпись: М.П.	МИГУНОВ М.В.
полное наименование должности		инициалы, фамилия

Выписка из Единого государственного реестра недвижимости об объекте недвижимости
Описание местоположения земельного участка

Земельный участок			
вид объекта недвижимости			
Лист № 1 раздела 3	Всего листов раздела 3: 1	Всего разделов: 5	Всего листов выписки: 7
11.04.2022г.			
Кадастровый номер:		34:34:050074:26	
План (чертеж, схема) земельного участка			
			
Масштаб 1:400		Условные обозначения:	
ГОСУДАРСТВЕННЫЙ РЕГИСТРАТОР		подпись: М.П.	
полное наименование должности		инициалы, фамилия	

