

Выписка из Единого государственного реестра недвижимости об основных характеристиках и зарегистрированных правах на объект недвижимости


Сведения об основных характеристиках объекта недвижимости

В Единый государственный реестр недвижимости внесены следующие сведения:

Раздел 1 Лист 1			
Занятие			
вид объекта недвижимости			
Лист № 1 раздела 1	Всего листов раздела 1: 1	Всего разделов: 3	Всего листов выписки: 3
18.08.2022г.			
Кадастровый номер:	50:20:0000000-2/6923		

Номер кадастрового квартала:	50:20:0000000
Дата присвоения кадастрового номера:	28.08.2013
Ранее присвоенный государственный учетный номер:	Инвентарный номер 46:241.002:000246460. Условный номер 50-50-96/101/2012-192
Местоположение:	Московская область, Одинцовский район, д.Сивково, КИЗ "Зеленая Роща-1", уч. 1991
Площадь, м2:	526,6
Назначение:	Жилое
Наименование:	Жилый дом
Количество этажей, в том числе подземных этажей:	3, в том числе подземных 0
Год ввода в эксплуатацию по завершении строительства:	данные отсутствуют
Год завершения строительства:	данные отсутствуют
Кадастровая стоимость, руб.:	13252534,67
Кадастровые номера иных объектов недвижимости, в пределах которых расположен объект недвижимости:	50:20:0070819:547
Кадастровые номера помещений, машино-мест, расположенных в здании или сооружении:	данные отсутствуют
Виды разрешенного использования:	данные отсутствуют
Статус записи об объекте недвижимости:	Сведения об объекте недвижимости имеют статус "актуальные, ранее учтенные"
Особые отметки:	Сведения, необходимые для заполнения раздела: 5 - План расположения помещения, машино-места на этаже (плане этажа), отсутствуют.
Получатель выписки:	Бухтияров Артём Николаевич (представитель правообладателя), Правообладатель: от имени заявителя Акционерное общество Коммерческий банк "Универсальные финансы", 6312013912

полное наименование должности			
	подпись	Д.УЦЕВА Ю.А.	инициалы, фамилия

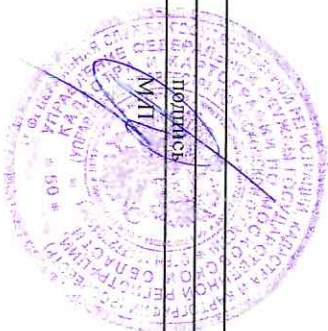


Выписка из Единого государственного реестра недвижимости о основных характеристиках и зарегистрированных правах на объект недвижимости  
 Сведения о зарегистрированных правах

Здание			
вид объекта недвижимости	Здание		
Лист № 1 раздела 2	Всего листов раздела 2: 1	Всего разделов: 3	Всего листов выписки: 3
18.08.2022г.			
Кадастровый номер:		50:20:0000000-276923	

1	Правообладатель (правообладатели):	1.1	Акционерное общество Коммерческий банк "Универсальные финансы", ИНН: 6312013912, ОГРН: 1027739197914
2	Вид, номер, дата и время государственной регистрации права:	2.1	Собственность 50:20:0000000-276923-50/422/2022-19 18.08.2022 10:09:00
3	Документы-основания	3.1	Постановление о проведении государственной регистрации права собственности заявителя на имущество (иное имущество (право), зарегистрированное на должника, выдан 02.07.2020
4	Сведения об осуществлении государственной регистрации сделки, права, ограничения права без необходимого в силу закона согласия третьего лица, органа:	4.1	данные отсутствуют
5	Ограничение прав и обременение объекта недвижимости:		не зарегистрировано
6	Заявленные в судебном порядке права требования:		данные отсутствуют
7	Сведения о возражении в отношении зарегистрированного права:		данные отсутствуют
8	Сведения о наличии решения об изъятии объекта недвижимости для государственных и муниципальных нужд:		данные отсутствуют
9	Сведения о невозможности государственной регистрации без личного участия правообладателя или его законного представителя:		данные отсутствуют
10	Правопритязания и сведения о наличии поступивших, но не рассмотренных заявлений о проведении государственной регистрации права (перехода, прекращения права), ограничения права или обременения объекта недвижимости, сделки в отношении объекта недвижимости:		отсутствуют

полное наименование должности			
	подпись		
			
	МЛН		
		ДУЦЕВА	Ю.А.
			инициалы, фамилия

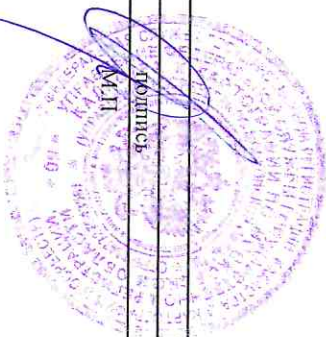



Выписка из Единого государственного реестра недвижимости об основных характеристиках и зарегистрированных правах на объект недвижимости  
Описание местоположения объекта недвижимости

Здание

вид объекта недвижимости

Лист № 1 раздела 4

Всего листов раздела 4: 1

Всего разделов: 3


Всего листов выписки: 3

18.08.2022г.

Кадастровый номер:

50:20:0000000:276923

Схема расположения объекта недвижимости (части объекта недвижимости) на земельном участке(ях)

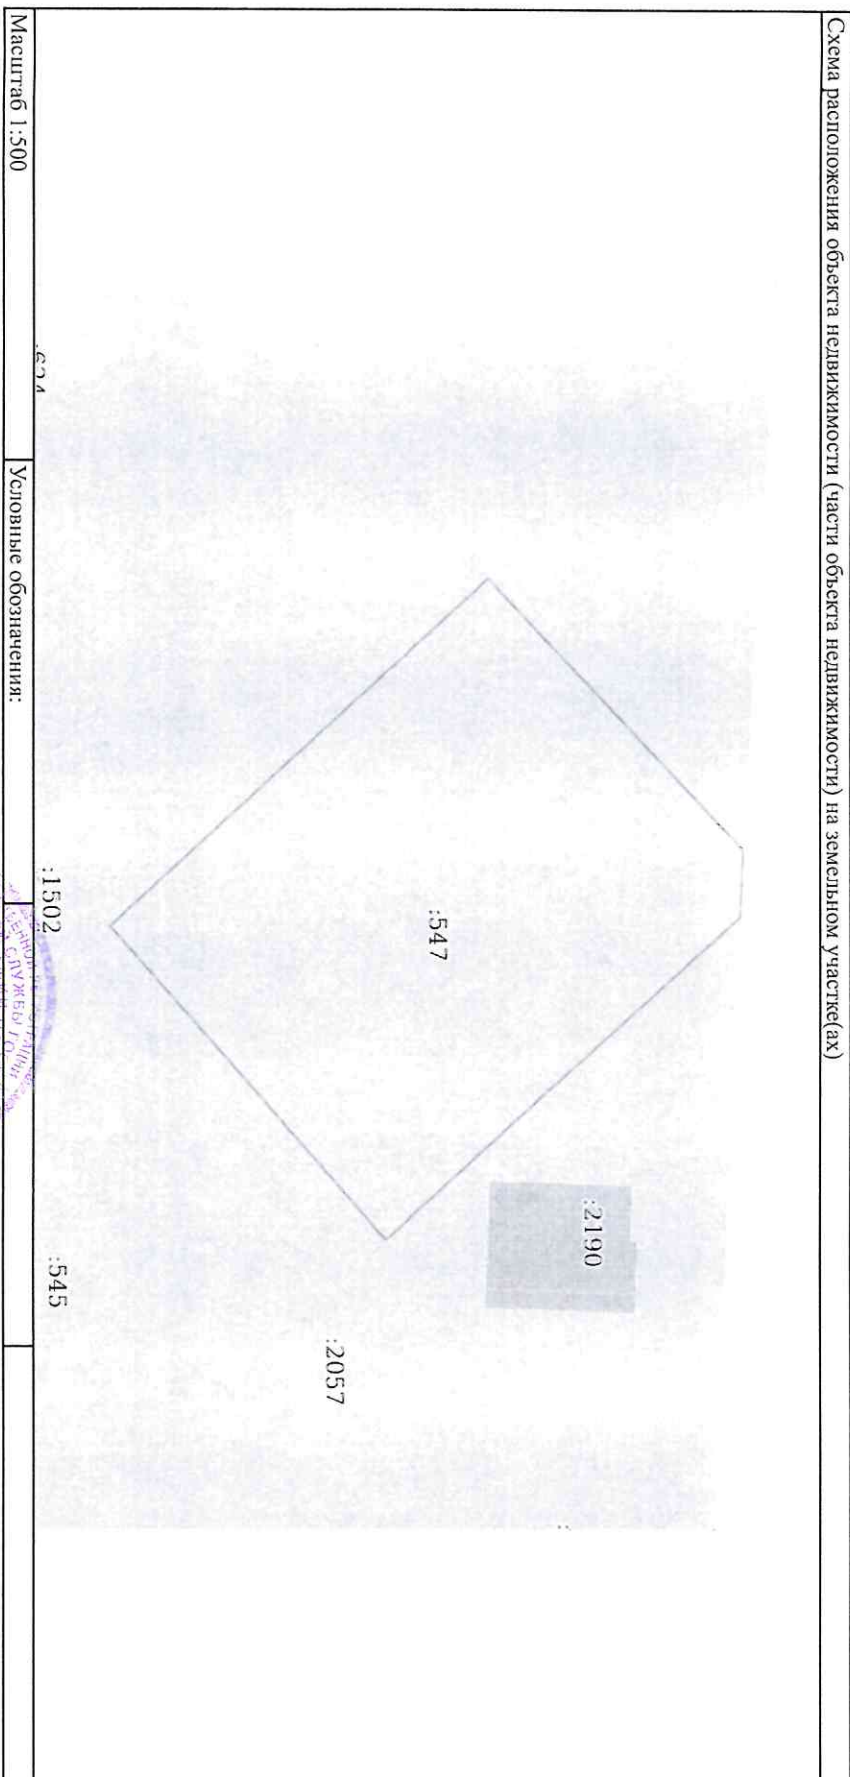

Масштаб 1:500

Условные обозначения:

ПОЛНОЕ НАИМЕНОВАНИЕ ДОЛЖНОСТИ			

ДУЩЕВА Ю.А.

инициалы, фамилия

