


**КАДАСТРОВЫЙ ПАСПОРТ**  
помещения  
(выписка из государственного кадастра недвижимости)


Лист №	1	Всего листов:	4
--------	---	---------------	---

"17" декабря 2014 г. № 66/301/14-721580		641
Кадастровый номер:	66:59:0101025:684	
Номер кадастрового квартала:	66:59:0101025	
Характер сведений государственного кадастра недвижимости (статус записи о помещении):	—	

Описание объекта недвижимого имущества:

1	Кадастровый номер здания (сооружения), в котором расположено помещение:	66:59:0101025:52
2	Этаж (этажи), на котором расположено помещение:	Подвал № подвал, Этаж № 1, Этаж № 2
3	Общая площадь помещения:	2292.6
4	Местоположение:	Свердловская область, г Полевской, ул Розы Люксембург, д 18
5	Назначение:	Нежилое (жилое, нежилое)
6	Вид жилого помещения в многоквартирном доме:	— (комната, квартира)
7	Кадастровый номер квартиры, в которой расположена комната:	—
8	Кадастровая стоимость (руб.):	22213941.37
9	Предыдущие кадастровые (условные) номера объекта недвижимого имущества:	1-17, 1-35;1-12, 1-8
10	Особые отметки:	
11	Наименование органа кадастрового учета: филиал ФГБУ "ФКП Росреестра" по Свердловской области	

техник II категории		Т. В. Мусурская
(полное наименование должности)	(подпись)	(инициалы, фамилия)

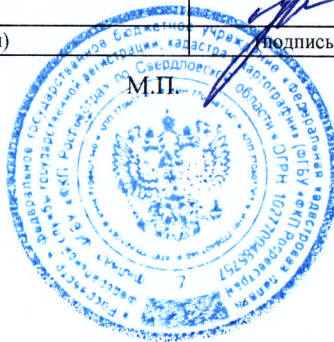


**КАДАСТРОВЫЙ ПАСПОРТ**  
помещения  
(выписка из государственного кадастра недвижимости)

Лист №	2	Всего листов:	4
--------	---	---------------	---

"17" декабря 2014 г. № 66/301/14-721580	
Кадастровый номер:	66:59:0101025:684

План расположения помещения на этаже Подвал № подвал:

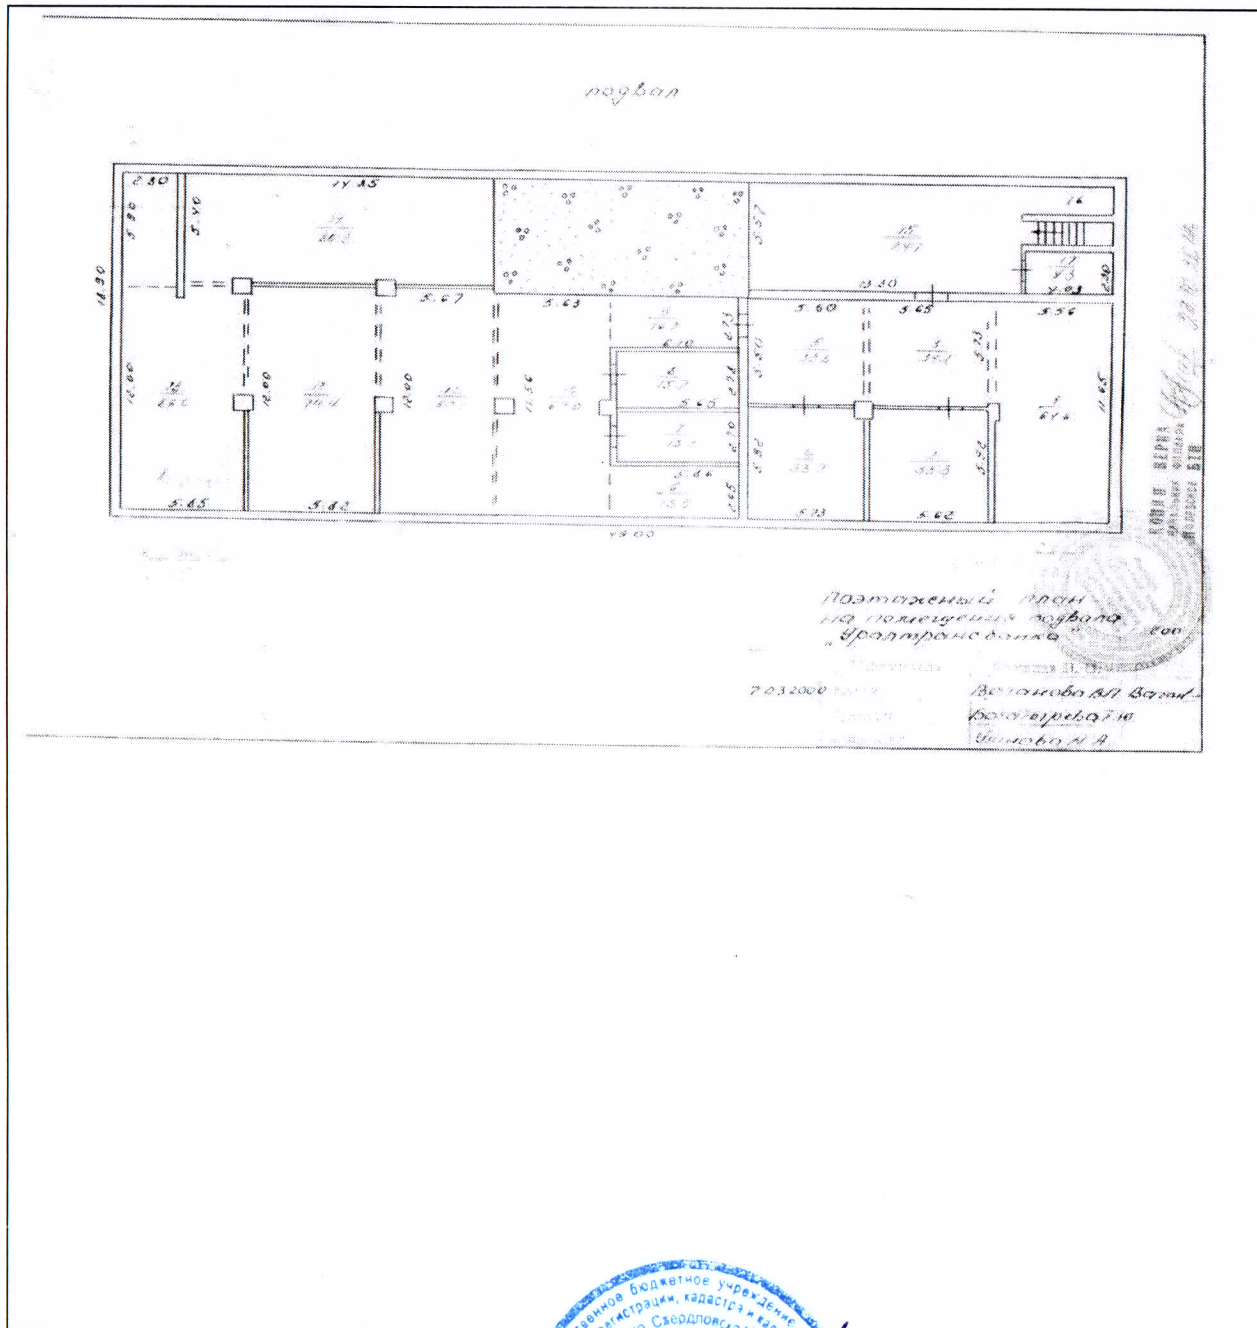

Масштаб 1:	205
------------	-----

техник II категории (полное наименование должности)	 (подпись)	Т. В. Мусурская (инициалы, фамилия)
--	---------------	--




**КАДАСТРОВЫЙ ПАСПОРТ**  
помещения  
(выписка из государственного кадастра недвижимости)


Лист №	3	Всего листов:	4
--------	---	---------------	---

"17" декабря 2014 г. № 66/301/14-721580	
Кадастровый номер:	66:59:0101025:684

План расположения помещения на этаже Этаж № 1:

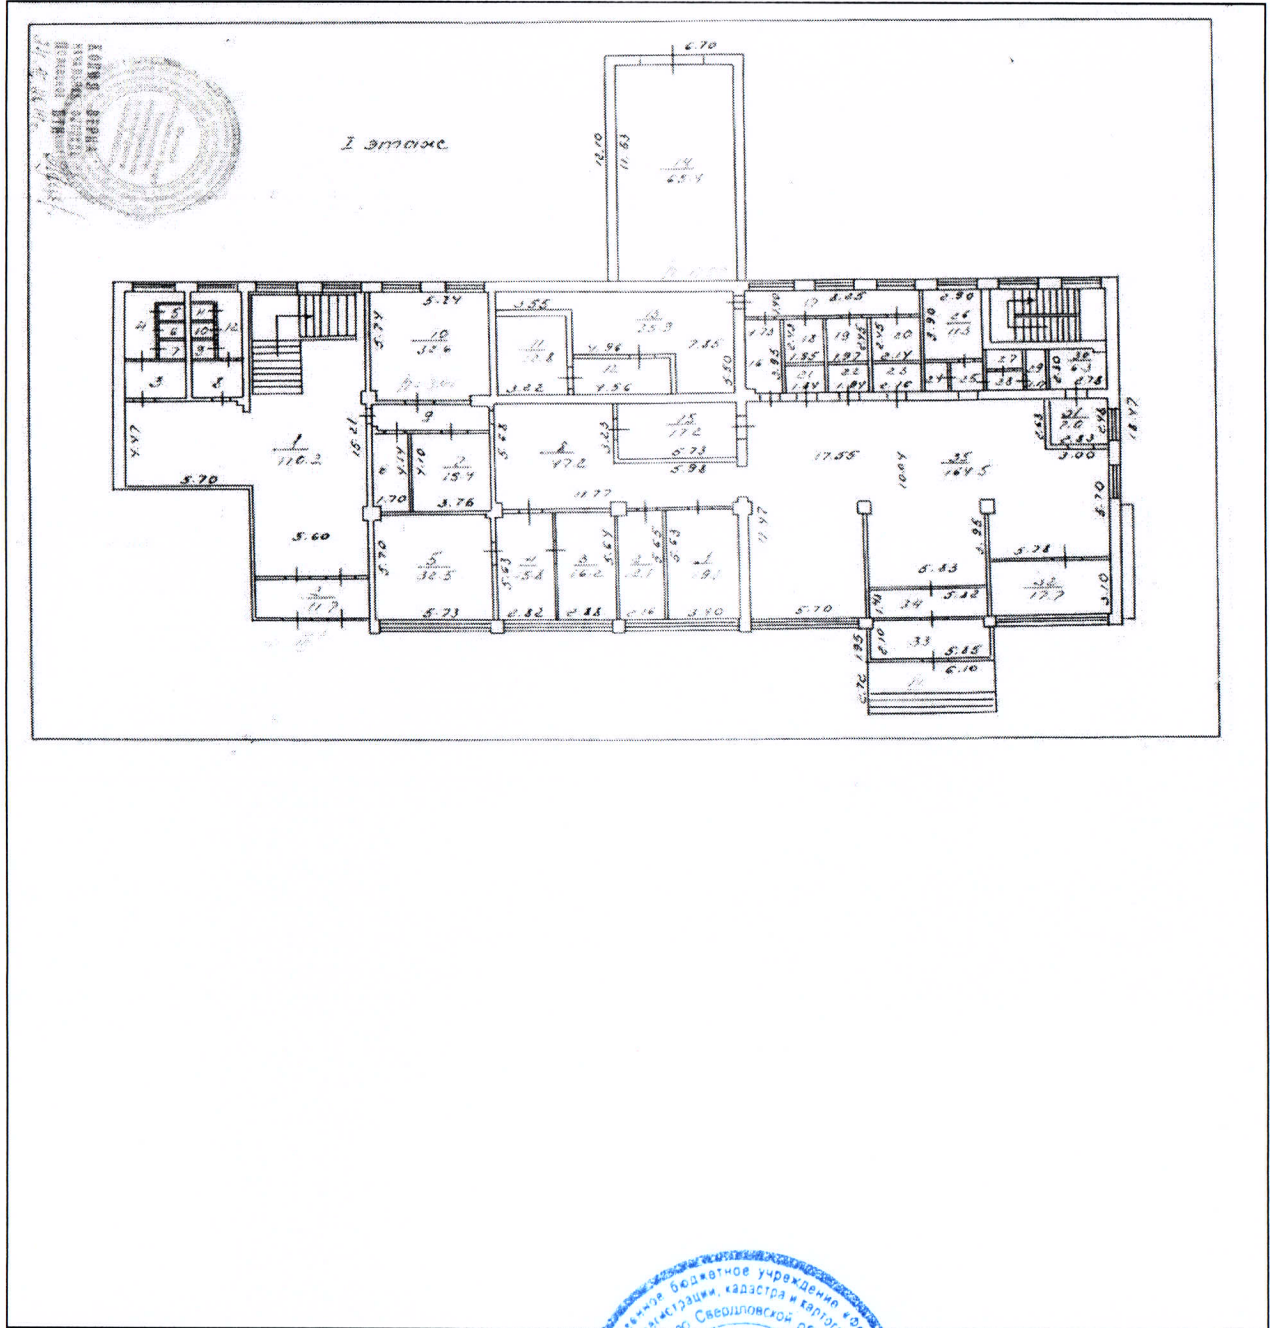

Масштаб 1: 254

техник II категории (полное наименование должности)	 (подпись)	Т. В. Мусурская (инициалы, фамилия)
--	---	--




М.П.

**КАДАСТРОВЫЙ ПАСПОРТ**  
помещения  
(выписка из государственного кадастра недвижимости)

Лист №	4	Всего листов:	4
--------	---	---------------	---

"17" декабря 2014 г. № 66/301/14-721580	
Кадастровый номер:	66:59:0101025:684

План расположения помещения на этаже Этаж № 2:

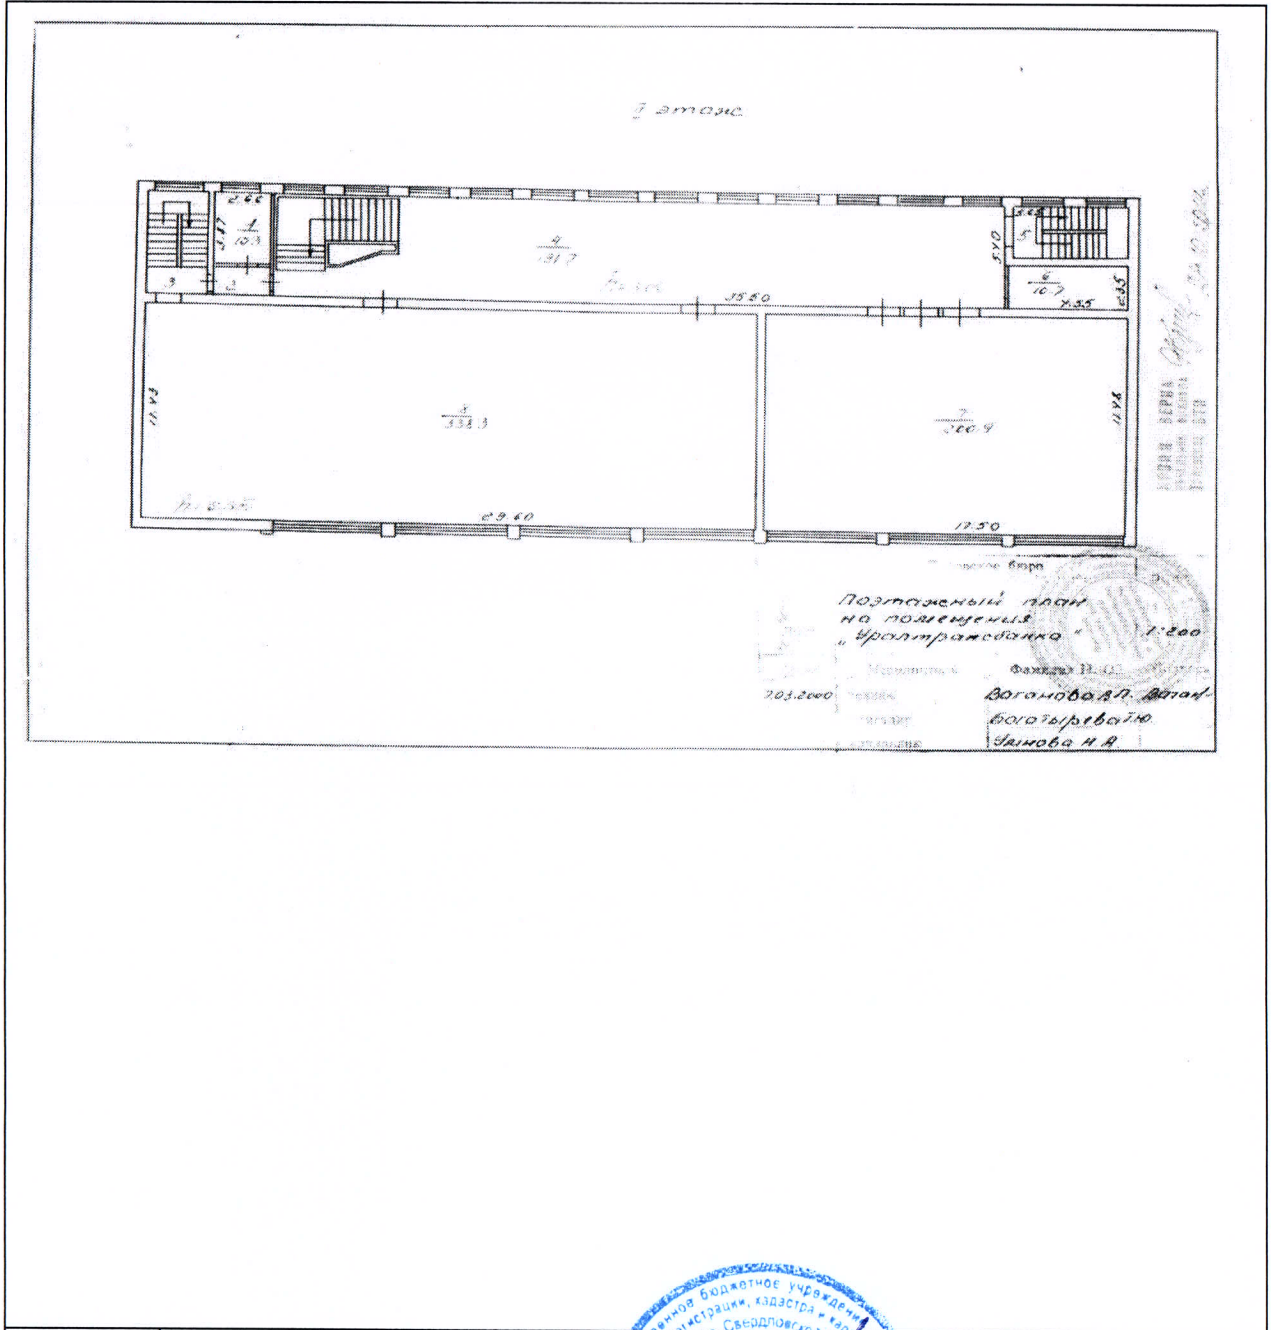

**Масштаб 1: 102**

техник II категории (полное наименование должности)	Т. В. Мусурская (инициалы, фамилия)
--	--

