

# КАДАСТРОВЫЙ ПАСПОРТ

## Помещения

Лист № 1 , всего листов 2

Дата 24 апреля 2013 г.

Кадастровый номер 54:36:020119:42

Инвентарный номер (ранее присвоенный учетный номер) \_\_\_\_\_

1. Описание объекта недвижимого имущества

1.1. Кадастровый номер здания (сооружения), в котором расположено помещение 54:36:020119:36

1.2. Этаж (этажи), на котором расположено помещение: Подвал № Подвал

1.3. Общая площадь помещения: 140.4 кв.м

1.4

### Адрес (местоположение):

Субъект Российской Федерации	Новосибирская область	
Район	_____	
Муниципальное образование	Тип	г
	Наименование	Новосибирск
Населенный пункт	Тип	_____
	Наименование	_____
Улица (проспект, переулок и т.д.)	Тип	ул
	Наименование	Калинина
Номер дома	57	
Номер корпуса	_____	
Номер строения	_____	
Литера	_____	
Номер помещения (квартиры)	_____	
Иное описание местоположения	_____	

1.5. Назначение помещения: нежилое

1.6. Вид жилого помещения в многоквартирном доме \_\_\_\_\_

1.7. Кадастровый номер квартиры, в которой расположена комната  
\_\_\_\_\_

1.8. Номер помещения на поэтажном плане: 7,8,10-13,15-20

1.9. Предыдущие кадастровые (условные) номера объекта недвижимого имущества:  
\_\_\_\_\_

1.10. Примечание:  
\_\_\_\_\_

1.11. филиал федерального государственного бюджетного учреждения «Федеральная кадастровая палата  
Федеральной службы государственной регистрации, кадастра и картографии» по Новосибирской  
области

(наименование органа или организации)

Начальник отдела

(полное наименование должности)

М.П.

(подпись)

Е. Е. Васильева

(инициалы, фамилия)

Документ получен с использованием сетей связи на Интернет-портале  
Федеральной службы государственной регистрации, кадастра и картографии  
по адресу: <https://rosreestr.ru>, в результате обработки заявления №:

11-7488594

Верность электронного образа документа удостоверена электронной  
цифровой подписью уполномоченного лица органа кадастрового учета.

Электронные образы документа записаны на CD-R диск №

1A206061542C17

Сведения с электронного носителя скопировал:

ст.д. Шахов С.А. 25.04.2013

(должность, Ф.И.О., подпись, дата)


КАДАСТРОВЫЙ ПАСПОРТ  
Помещения

Лист № 2 , всего листов 2

Кадастровый номер 54:36:020119:42

Инвентарный номер (ранее присвоенный учетный номер) \_\_\_\_\_

2. План расположения помещения на этаже

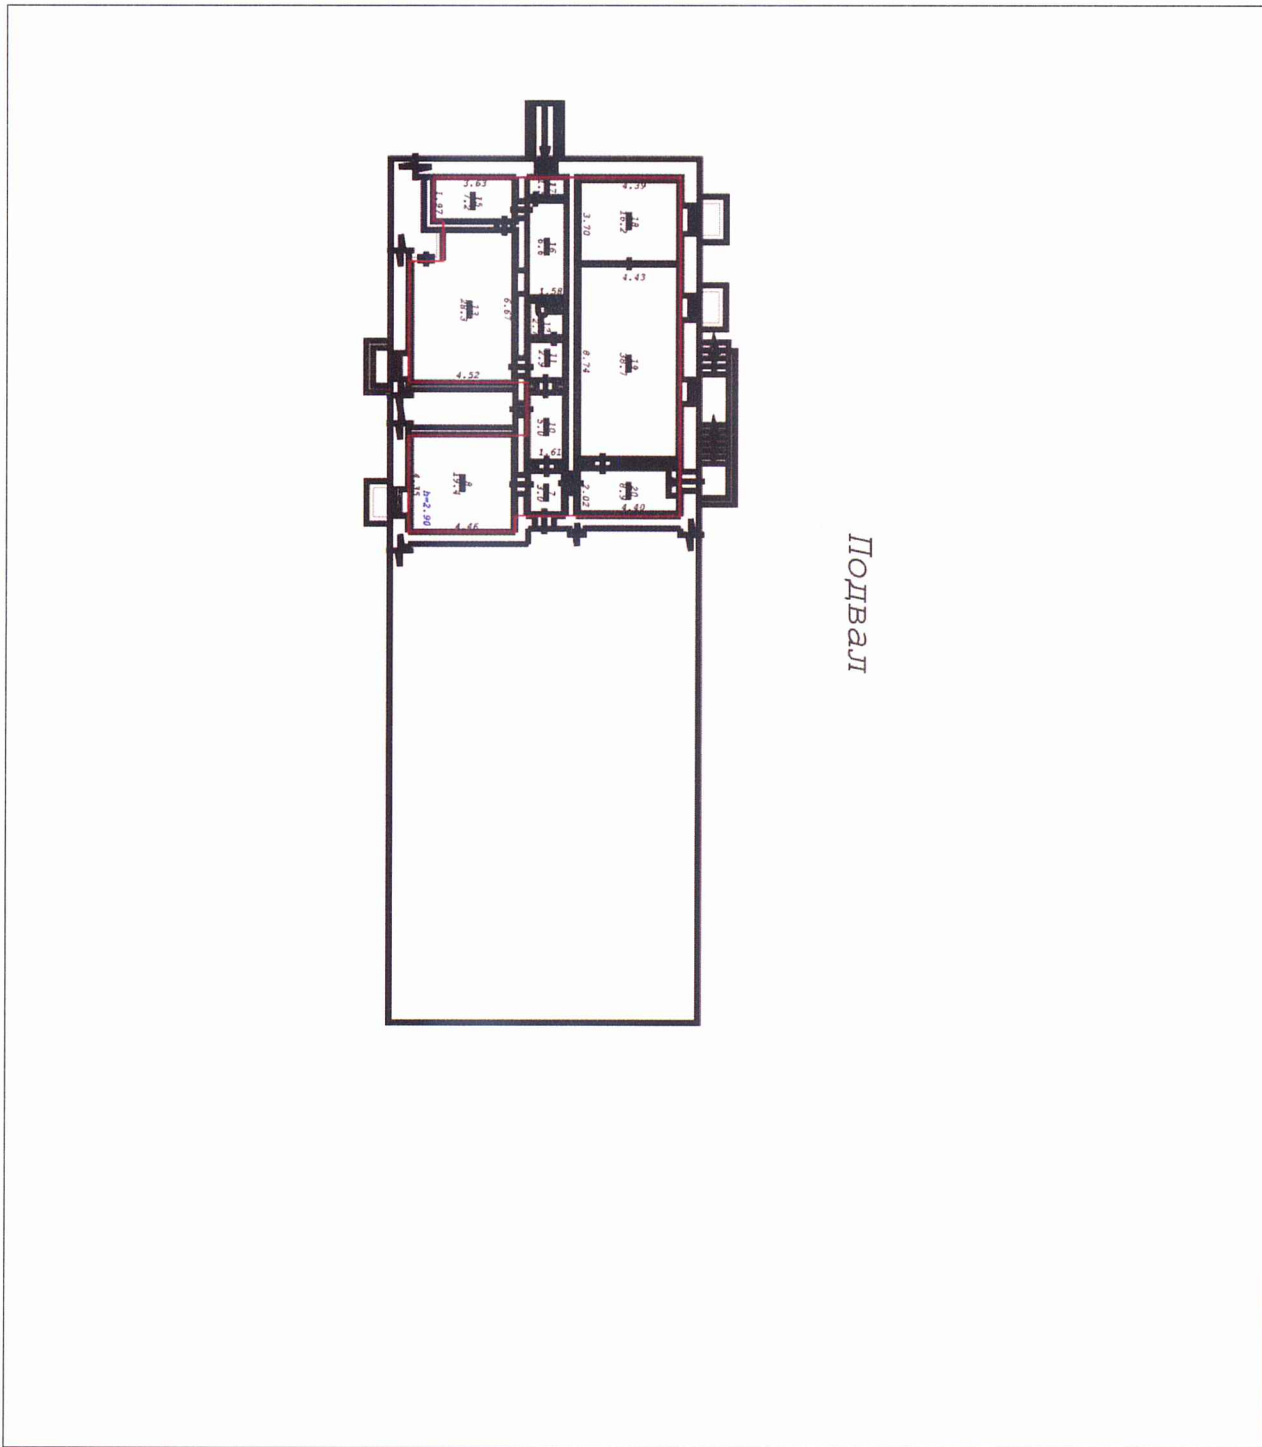

Масштаб 1:377

Начальник отдела  
(полное наименование должности)

М.П. \_\_\_\_\_  
(подпись)

Е. Е. Васильева  
(инициалы, фамилия)