

**КАДАСТРОВЫЙ ПАСПОРТ
помещения**

Лист № 1, всего листов 1

Дата¹ 13.01.2009

Кадастровый номер² _____

Инвентарный номер (ранее 86831-00
присвоенный учетный номер)³ _____

1. Описание объекта недвижимого имущества

1.1. Кадастровый номер здания (сооружения), в котором расположено помещение _____

1.2. Этаж (этажи), на котором расположено помещение 1

1.3. Общая площадь помещения⁴ 50,49

1.4. Адрес (местоположение)⁵:

Субъект Российской Федерации	Краснодарский край	
Район		
Муниципальное образование	Тип	округ
	наименование	Прикубанский
Населенный пункт	Тип	город
	наименование	Краснодар
Улица (проспект, переулок и т.д.)	Тип	улица
		Вологодская
Номер дома	21	
Номер корпуса		
Номер строения		
Литера	А	
Номер помещения (квартиры)	5	
Иное описание местоположения		

1.5. Назначение помещения жилое

(жилое, нежилое)

1.6. Вид жилого помещения в многоквартирном доме квартира

(комната, квартира)

1.7. Кадастровый номер квартиры, в которой
расположена комната⁶ _____

1.8. Номер помещения на поэтажном плане⁷ _____

1.9. Предыдущие кадастровые (условные) номера объекта недвижимого имущества⁸: _____

1.10. Примечание⁹: _____

1.11. Филиал ГУП КК «Крайтехинвентаризация» по г. Краснодару

(наименование органа или организации)¹⁰

Руководитель (уполномоченное лицо)

(полное наименование должности)

М.П. _____ (подпись)

(инициалы фамилия)



КАДАСТРОВЫЙ ПАСПОРТ
помещения

Лист № 1 всего листов 1

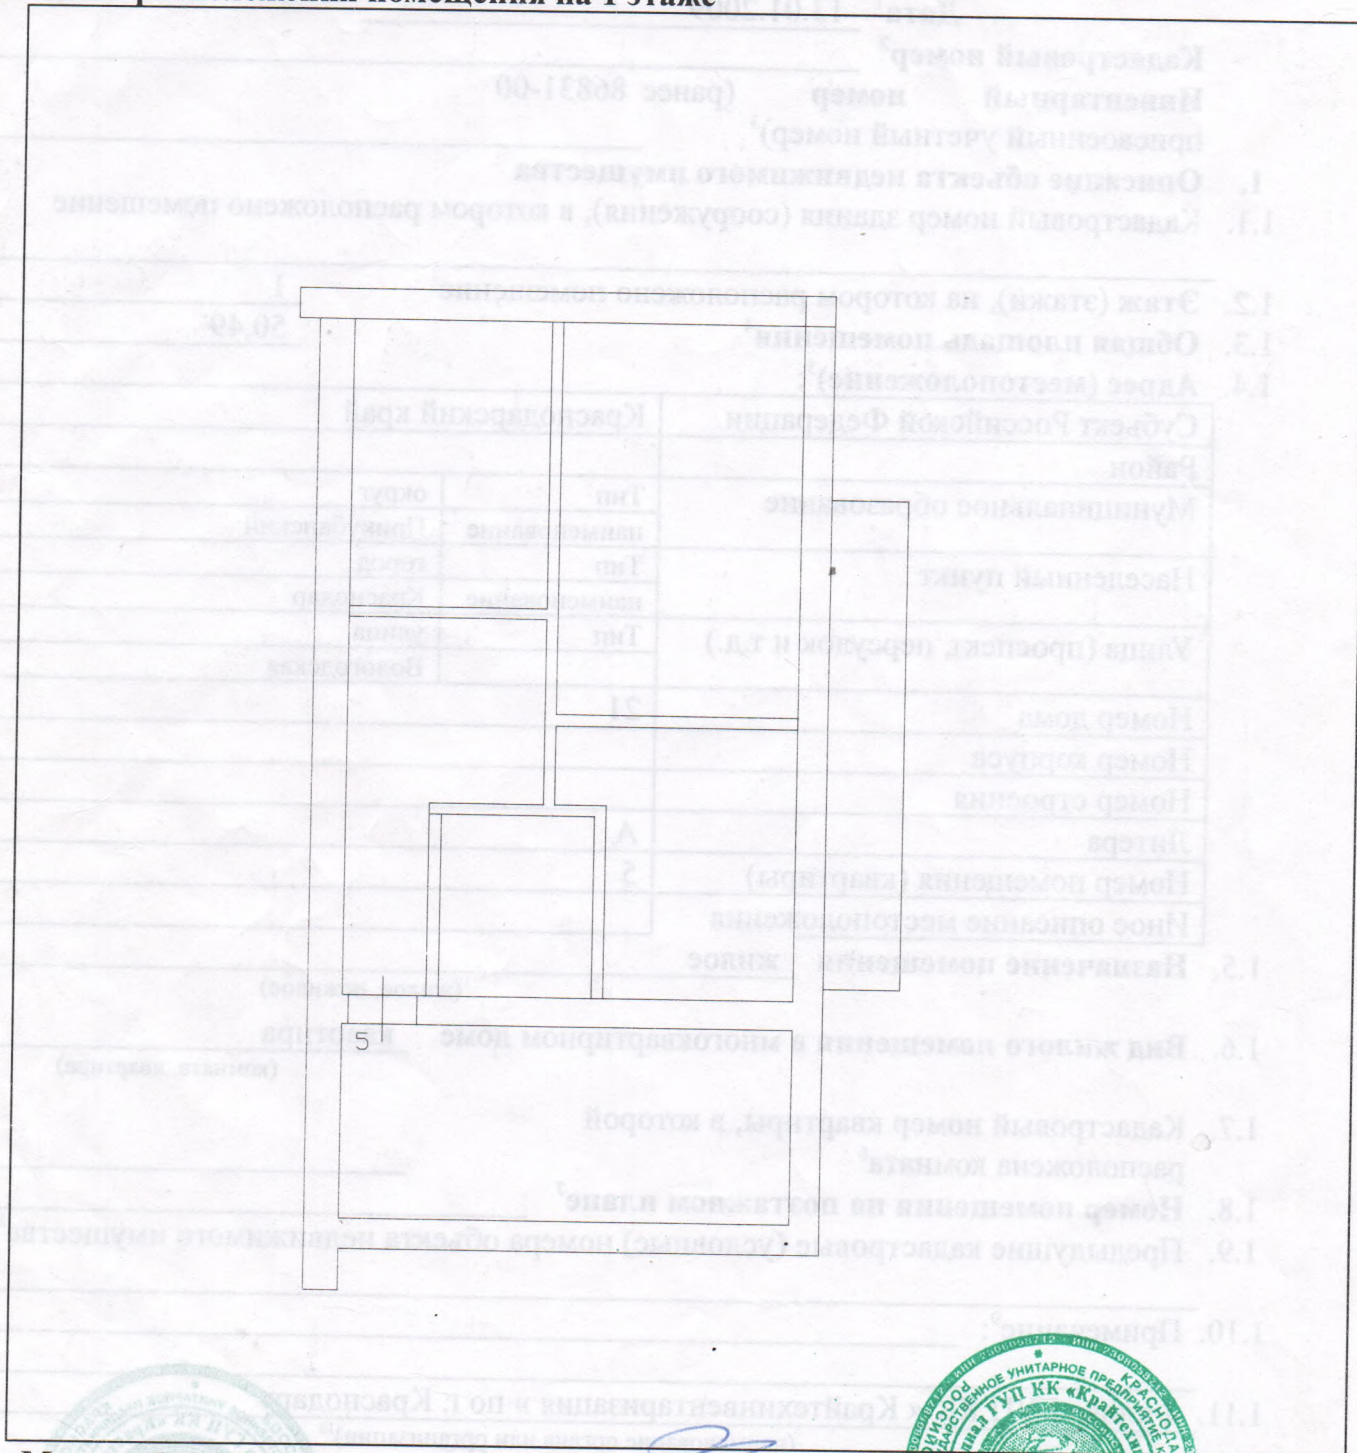
Кадастровый номер

Инвентарный номер

86831-00

(ранее присвоенный учетный номер)

2. План расположения помещения на 1 этаже¹¹



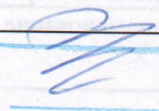
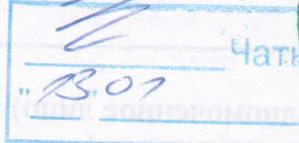
Масштаб 1:100

техник Шлома Е.П.

Руководитель

(уполномоченное лицо)

(полное наименование должности)


"В.01" 

(подпись)



М.П.

(инициалы, фамилия)