

Филиал Федерального государственного бюджетного учреждения "Федеральная кадастровая палата Федеральной службы государственной регистрации, кадастра и картографии" по Нижегородской области  
полное наименование органа регистрации прав

Выписка из Единого государственного реестра недвижимости об основных характеристиках и зарегистрированных правах на объект недвижимости

Сведения об основных характеристиках объекта недвижимости

На основании запроса от 18.11.2020, поступившего на рассмотрение 18.11.2020, сообщаем, что согласно записям Единого государственного реестра недвижимости:

Раздел 1 Лист 1

Здание			
вид объекта недвижимости			
Лист №1 Раздел 1	Всего листов раздела 1: 1	Всего разделов: 3	Всего листов выписки: 4
18 ноября 2020г. № КУВИ-002/2020-40468443			
Кадастровый номер:	52:26:0100026:866		
Номер кадастрового квартала:	52:26:0100026		
Дата присвоения кадастрового номера:	28.02.2014		
Ранее присвоенный государственный учетный номер:	Инвентарный номер 05309; Условный номер 52-52-12/099/2007-154		
Адрес (местоположение):	Нижегородская область, Кстовский район, с.Татиноц, ул.Мира, д.1-А		
Площадь, м2:	29.1		
Назначение:	Жилое		
Наименование:	Объект индивидуального жилищного строительства		
Количество этажей, в том числе подземных этажей:	1, в том числе подземных 0		
Год ввода в эксплуатацию по завершении строительства:	данные отсутствуют		
Год завершения строительства:	данные отсутствуют		
Кадастровая стоимость, руб:	566724.83		
Кадастровые номера иных объектов недвижимости, в пределах которых расположен объект недвижимости:	52:26:0100026:278		
Кадастровые номера помещений, машино-мест, расположенных в здании или сооружении:	данные отсутствуют		
Виды разрешенного использования:	данные отсутствуют		
Статус записи об объекте недвижимости:	Сведения об объекте недвижимости имеют статус "актуальные, ранее учтенные"		
Особые отметки:	данные отсутствуют		
Получатель выписки:	Шлыков Виталий Александрович		

полное наименование должности	подпись	инициалы, фамилия
-------------------------------	---------	-------------------

М.П.

Выписка из Единого государственного реестра недвижимости об основных характеристиках и зарегистрированных правах на объект недвижимости  
Сведения о зарегистрированных правах

Здание			
вид объекта недвижимости			
Лист №1 Раздел 2	Всего листов раздела 2: 2	Всего разделов: 3	Всего листов выписки: 4
18 ноября 2020г. № КУВИ-002/2020-40468443			
Кадастровый номер:		52:26:0100026:866	

1	Правообладатель (правообладатели):	1.1	Варданян Гагик Суменович, 10.04.1962, гор. Ленинакан Армянской ССР, Российская Федерация, СНИЛС 003-148-556 09 Паспорт гражданина Российской Федерации серия 22 12 №965810, выдан 10.11.2012, ОУФМС России по Нижегородской области в Кстовском районе Нижегородская область, Кстовский район, д.Опалиха, д.80
2	Вид, номер и дата государственной регистрации права:	2.1	Собственность 52-52-14/022/2010-091 03.06.2010 00:00:00
4	Ограничение прав и обременение объекта недвижимости:		
4.1	вид:	Запрещение регистрации	
	дата государственной регистрации:	10.09.2019 15:40:20	
	номер государственной регистрации:	52:26:0100026:866-52/124/2019-3	
	срок, на который установлено ограничение прав и обременение объекта недвижимости:	данные отсутствуют	
	лицо, в пользу которого установлено ограничение прав и обременение объекта недвижимости:	данные о правообладателе отсутствуют	
	основание государственной регистрации:	Определение о принятии обеспечительных мер, Выдан 30.08.2019 Арбитражный суд Нижегородской области	
4	Ограничение прав и обременение объекта недвижимости:		
4.2	вид:	Ипотека	
	дата государственной регистрации:	15.03.2013 00:00:00	
	номер государственной регистрации:	52-52-14/806/2013-780	
	срок, на который установлено ограничение прав и обременение объекта недвижимости:	Срок действия с 15.03.2013 по 18.02.2014 с 15.03.2013 по 18.02.2014	
	лицо, в пользу которого установлено ограничение прав и обременение объекта недвижимости:	Общество с ограниченной ответственностью коммерческий банк " Богородский", ИНН: 5245004890, ОГРН: 1025200000077	
	основание государственной регистрации:	Договор о последующей ипотеке (залоге недвижимого имущества), № И001-44-13, Выдан 18.02.2013	

полное наименование должности	подпись	инициалы, фамилия
-------------------------------	---------	-------------------

М.П.

Здание		
вид объекта недвижимости		
Лист №2 Раздел 2	Всего листов раздела 2: 2	Всего разделов: 3
Всего листов выписки: 4		
18 ноября 2020г. № КУВИ-002/2020-40468443		
Кадастровый номер:		52:26:0100026:866
4	Ограничение прав и обременение объекта недвижимости:	
4.3	вид:	Ипотека
	дата государственной регистрации:	23.03.2012 00:00:00
	номер государственной регистрации:	52-52-14/020/2012-258
	срок, на который установлено ограничение прав и обременение объекта недвижимости:	Срок действия с 23.03.2012 по 14.12.2012 дата возникновения с 23.03.2012 срок исполнения обязательств по 14.12.2012г.
	лицо, в пользу которого установлено ограничение прав и обременение объекта недвижимости:	Общество с ограниченной ответственностью коммерческий банк " Богородский", ИНН: 5245004890, ОГРН: 1025200000077
	основание государственной регистрации:	Договор об ипотеке (залоге недвижимости) № И 001-710-11, Выдан 16.12.2011
5	Сведения о наличии решения об изъятии объекта недвижимости для государственных и муниципальных нужд:	данные отсутствуют
6	Сведения об осуществлении государственной регистрации сделки, права, ограничения права без необходимого в силу закона согласия третьего лица, органа:	данные отсутствуют

полное наименование должности	подпись	инициалы, фамилия

М.П.

Выписка из Единого государственного реестра недвижимости об основных характеристиках и зарегистрированных правах на объект недвижимости  
 Описание местоположения объекта недвижимости


Здание			
вид объекта недвижимости			

Лист №1 Раздел 4	Всего листов раздела 4: 1	Всего разделов: 3	Всего листов выписки: 4
------------------	---------------------------	-------------------	-------------------------

18 ноября 2020г. № КУВИ-002/2020-40468443

Кадастровый номер: 52:26:0100026:866

Схема расположения объекта недвижимости (части объекта недвижимости) на земельном участке(ах)

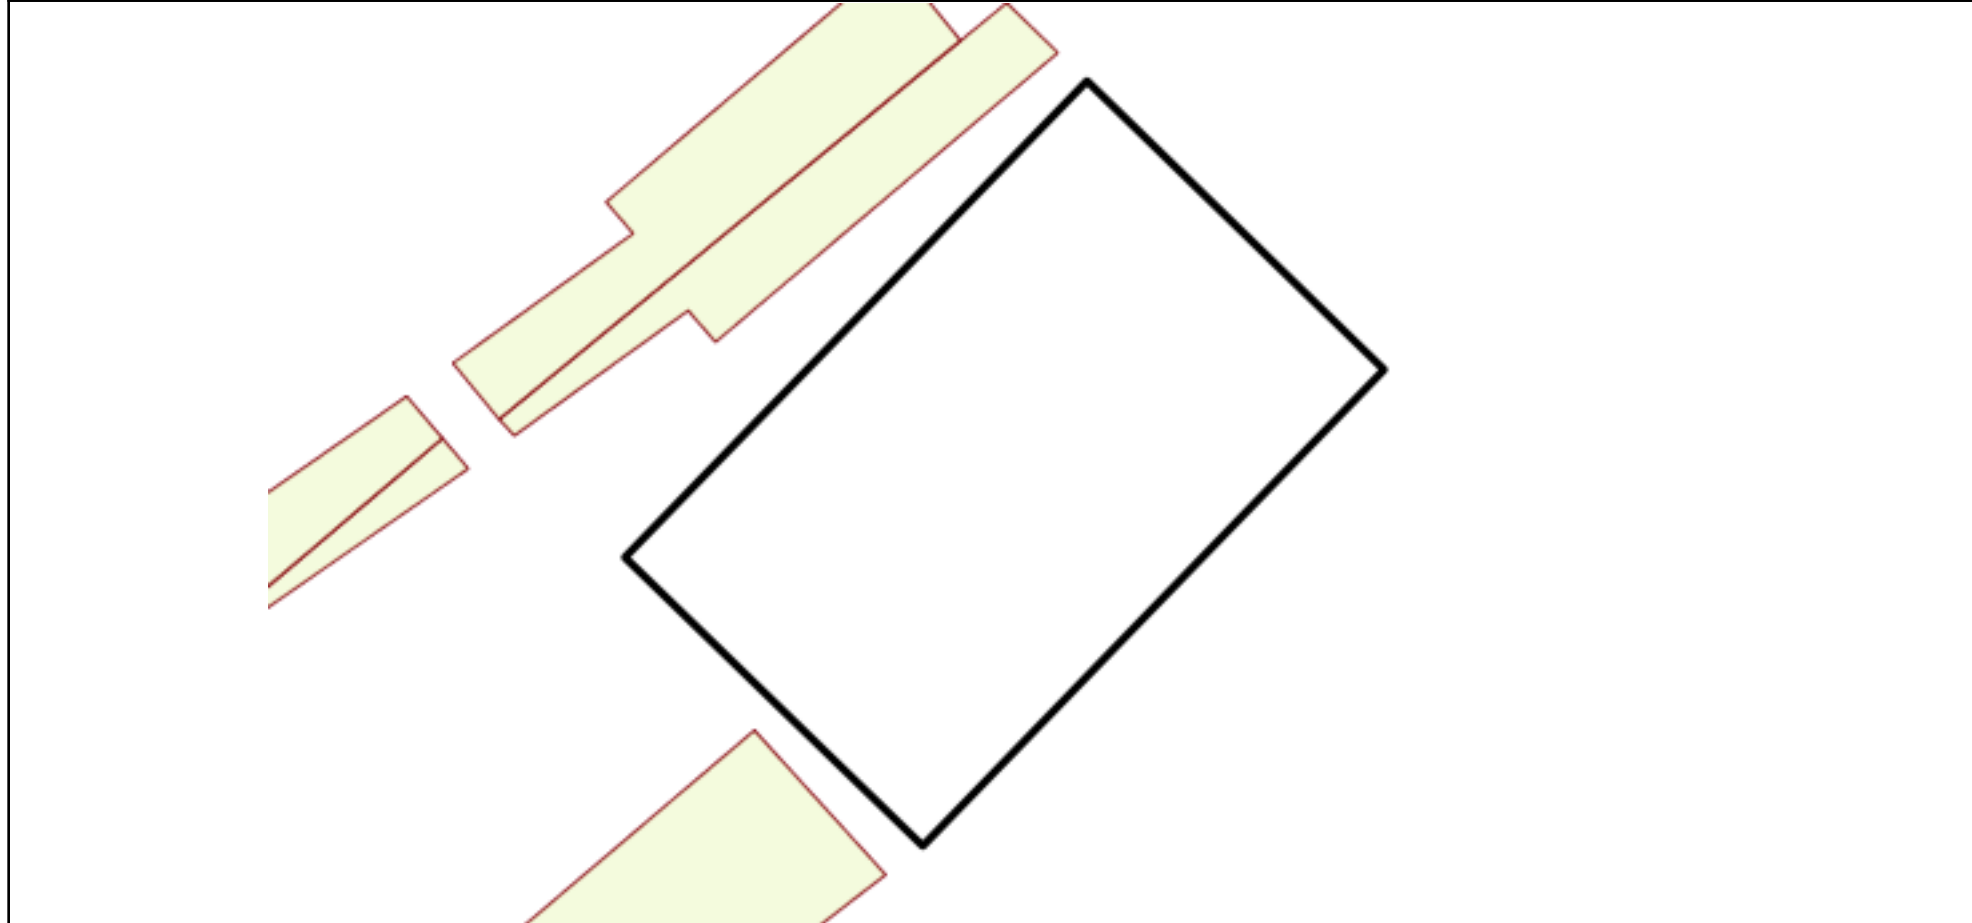

Масштаб 1:900	Условные обозначения:		
---------------	-----------------------	--	--

полное наименование должности	подпись	инициалы, фамилия

М.П.