

Управление Федеральной службы государственной регистрации, кадастра и картографии по Республике Мордовия
полное наименование органа регистрации прав

Выписка из Единого государственного реестра недвижимости об основных характеристиках и зарегистрированных правах на объект недвижимости

Сведения об основных характеристиках объекта недвижимости

В Единый государственный реестр недвижимости внесены следующие сведения:

Раздел 1 Лист 1

Здание			
вид объекта недвижимости			
Лист № 1 раздела 1	Всего листов раздела 1: 1	Всего разделов: 3	Всего листов выписки: 3
30.12.2021г.			
Кадастровый номер:	13:14:0101064:62		

Номер кадастрового квартала:	13:14:0101064		
Дата присвоения кадастрового номера:	28.06.2012		
Ранее присвоенный государственный учетный номер:	Инвентарный номер 001:007031110; Инвентарный номер 10956; Условный номер 13:14:13/2004:44		
Местоположение:	Республика Мордовия, Р-н. Краснослободский, г. Краснослободск, ул. Ленина, д. 4а		
Площадь, м ² :	22.6		
Назначение:	Нежилое		
Наименование:	Здание гаража		
Количество этажей, в том числе подземных этажей:	1, в том числе подземных 0		
Год ввода в эксплуатацию по завершении строительства:	данные отсутствуют		
Год завершения строительства:	2004		
Кадастровая стоимость, руб.:	66561.07		
Кадастровые номера иных объектов недвижимости, в пределах которых расположен объект недвижимости:	13:14:0101064:23		
Кадастровые номера помещений, машино-мест, расположенных в здании или сооружении:	данные отсутствуют		
Виды разрешенного использования:	данные отсутствуют		
Статус записи об объекте недвижимости:	Сведения об объекте недвижимости имеют статус "актуальные, ранее учтенные"		
Особые отметки:	Сведения, необходимые для заполнения раздела: 5 - План расположения помещения, машино-места на этаже (плане этажа), отсутствуют.		
Получатель выписки:	Горюнова Елена Юрьевна (Идентификатор заявителя правообладателя), Правообладатель (участник/инициатор) АКЦИОНЕРНОЕ ОБЩЕСТВО "АКТИВ БАНК" (АО "АКТИВ БАНК"), 13260244855		



полное наименование должности

ВИКОВА Е.В.

инициалы, фамилия

Выписка из Единого государственного реестра недвижимости характеристик и зарегистрированных прав на объект недвижимости
 Сведения о зарегистрированных правах

Здание

вид объекта недвижимости

Лист № 1 раздела 2	Всего листов раздела 2: 1	Всего разделов: 3	Всего листов выписки: 3
30.12.2021г.			
Кадастровый номер:		13:14:0101064:62	

1	Правообладатель (правообладатели):	1.1	АКЦИОНЕРНОЕ ОБЩЕСТВО "АКТИВ БАНК", ИНН: 1326024785, ОГРН: 1021300001029
2	Вид, номер, дата и время государственной регистрации права:	2.1	Собственность 13:14:0101064:62-13/038/2021-2 29.12.2021 18:17:04
3	Документы-основания	3.1	Договор о присоединении Публичного акционерного общества "Межрегиональный промышленностроительный банк" к Акционерному коммерческому банку "Актив Банк" (Публичное акционерное общество), выдан 28.03.2019
4	Сведения об осуществлении государственной регистрации сделки, права, ограничения права без необходимого в силу закона согласия третьего лица, органа:	4.1	Данные отсутствуют
5	Ограничение прав и обременение объекта недвижимости:		Не зарегистрировано
6	Заявленные в судебном порядке права требования:		Данные отсутствуют
7	Сведения о возражении в отношении зарегистрированного права:		Данные отсутствуют
8	Сведения о наличии решения об изъятии объекта недвижимости для государственных и муниципальных нужд:		Данные отсутствуют
9	Сведения о невозможности государственной регистрации без личного участия правообладателя или его законного представителя:		Данные отсутствуют
10	Правопризвания и сведения о наличии поступивших, но не рассмотренных заявлений о проведении государственной регистрации права (перехода, прекращения права), ограничения права или обременения объекта недвижимости, сделки в отношении объекта недвижимости:		Отсутствуют

полное наименование должности			
-------------------------------	--	--	--



ВИЛОВА Е.В.
инициалы, фамилия

Выписка из Единого государственного реестра недвижимости об основных характеристиках и зарегистрированных правах на объект недвижимости
Описание местоположения объекта недвижимости


Эдание		
вид объекта недвижимости		

Лист № 1 раздела 4	Всего листов раздела 4: 1	Всего разделов: 3	Всего листов выписки: 3
--------------------	---------------------------	-------------------	-------------------------

30.12.2021г.

Кадастровый номер: 13:14:0101064:62

Схема расположения объекта недвижимости (части объекта недвижимости) на земельном участке(ах)

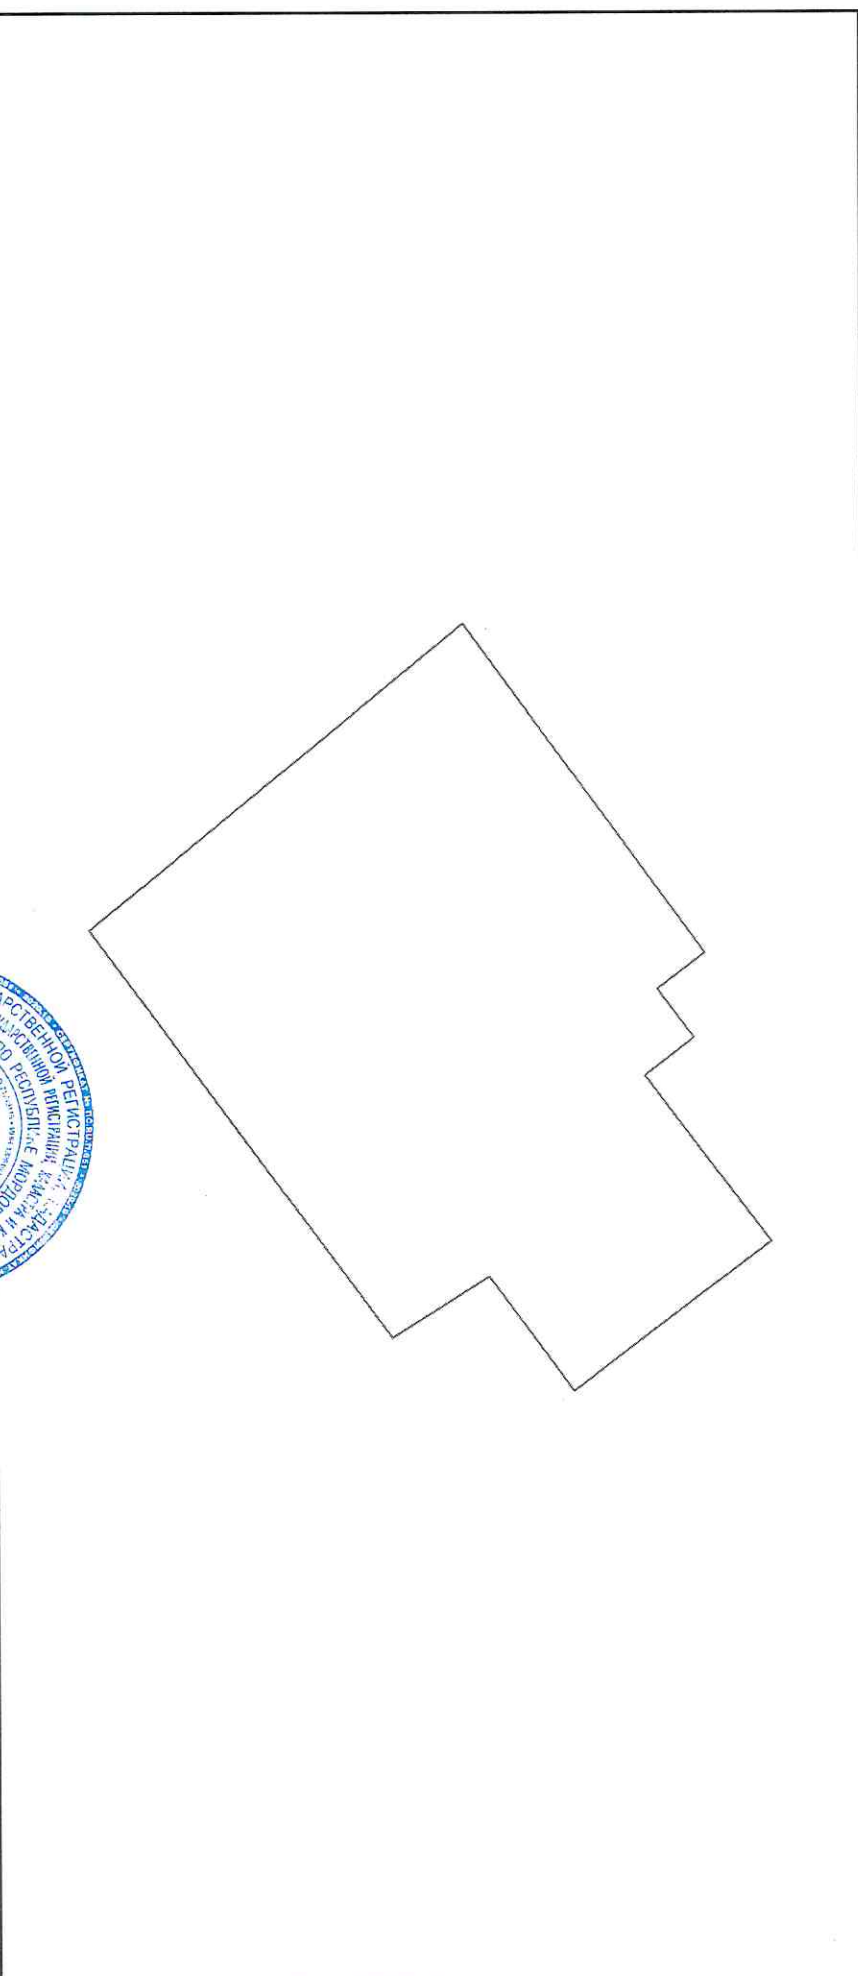

Масштаб 1:400

Условные обозначения:

полное наименование должности			
-------------------------------	--	--	--



ВИЛАРОВА Е.В.
инициалы, фамилия