


Управление Росреестра
по Кемеровской области
Сведения об объекте учета занесены в ЕГРОКС
"01. июля 2010г.
Менчикова Н.С.
(И.О. руководителя территориального органа)
Менчикова
Кемерово

1

Кемеровская область ФГУП "Ростехинвентаризация - Федеральное БТ

План строения по г.Кемерово, пр-т Советский 74/1

Выполнил: <i>Боголюбова / Денецкая</i>	Работы: <i>Рамон</i>
Проверил: <i>Чигиева И.В.</i>	Центральная
11 01 2010 г.	Масштаб: 1:200

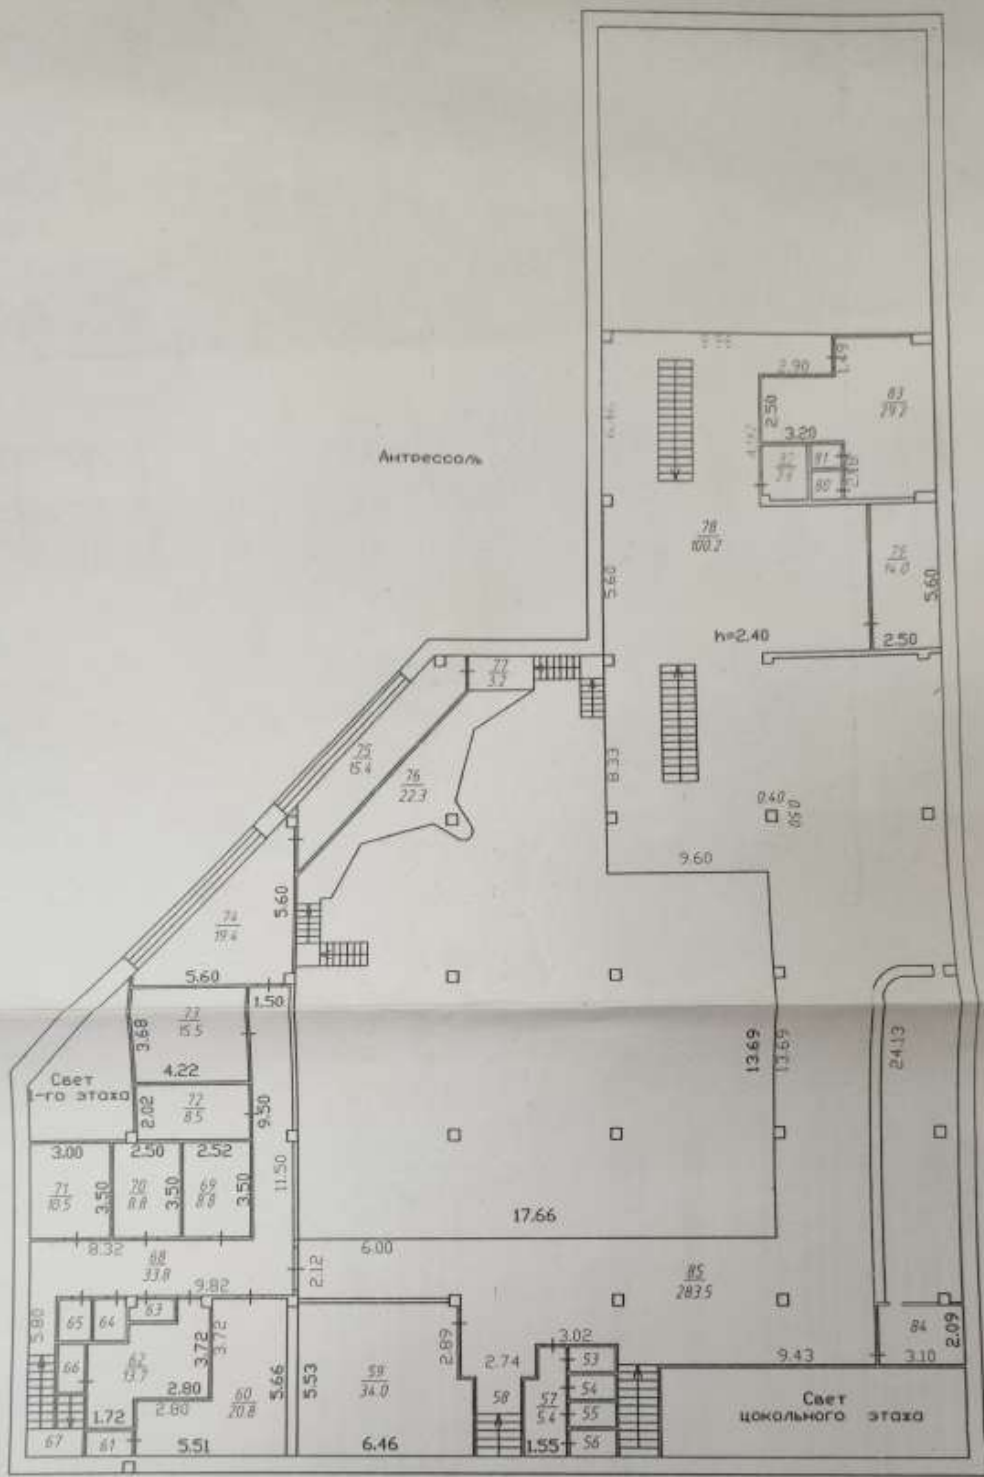

Управление Росреестра
по Кемеровской области
Сведения об объекте учета занесены в ЕГРОКС
01. июля 2010 г.
Иванова Т.С.
Иванова

Кемеровский филиал ФГУП "Ростехинвентаризация - Федеральное БТИ"			
План строения по г.Кемерово д.р. Советский 74/1			
Выполнил	Саколова Е.М.	<i>Саколова</i>	Район
Проверил	Чигирева И.В.	<i>Чигирева</i>	Центральная
11	01	2010 г.	Масштаб: 1:200