

Управление Федеральной службы государственной регистрации, кадастра и картографии по Свердловской области
полное наименование органа регистрации прав

Выписка из Единого государственного реестра недвижимости об основных характеристиках и зарегистрированных правах на объект недвижимости

Сведения об основных характеристиках объекта недвижимости

В Единый государственный реестр недвижимости внесены следующие сведения:

Раздел 1 Лист 1

Здание		вид объекта недвижимости	
Лист № 1 раздела 1	Всего листов раздела 1: 1	Всего разделов: 3	Всего листов-выписки: 3
29.08.2022г.			
Кадастровый номер: 66:21:0101030:154			
Номер кадастрового квартала: 66:21:0101030			
Дата присвоения кадастрового номера: 30.05.2012			
Ранее присвоенный государственный учетный номер: Инвентарный номер 5453_01_55-00(3) 10.07.2008 Ревдинское БТИ и РН; Условный номер 66:18/01:01:155:57:20			
Местоположение: Энгельса, 57 (А), Энгельса 57а (А1), д. 57			
Площадь, м2: 977.4			
Назначение: Нежилое			
Наименование: Здание, площадью 977.4 кв.м. Литер: А1. Этажность: 3.			
Количество этажей, в том числе подземных этажей: 3, в том числе подземных 0			
Год ввода в эксплуатацию по завершении строительства: данные отсутствуют			
Год завершения строительства: 2004			
Кадастровая стоимость, руб: 22983293.6811			
Кадастровые номера иных объектов недвижимости, в пределах которых расположен объект недвижимости: 66:21:0101030:93			
Кадастровые номера помещений, машино-мест, расположенных в здании или сооружении: данные отсутствуют			
Виды разрешенного использования: нежилое			
Статус записи об объекте недвижимости: Сведения об объекте недвижимости имеют статус "актуальные, ранее учтенные"			
Особые отметки: Сведения, необходимые для заполнения раздела: 5 - План расположения помещения, машино-места на этаже (плане этажа), отсутствуют.			
Получатель выписки: Лютин Владимир Михайлович (представитель правообладателя), Правообладатель: от имени заявителя "Уральский Транспортный банк" (ПАО "Уралтрансбанк"), 6608001305			

полное наименование должности	подпись	инициалы, фамилия

М.П.

Выписка из Единого государственного реестра недвижимости об основных характеристиках и зарегистрированных правах на объект недвижимости

Сведения о зарегистрированных правах

Здание		
вид объекта недвижимости		
Лист № 1 раздела 2	Всего листов раздела 2: 1	Всего разделов: 3
29.08.2022г.		Всего листов выписки: 3
Кадастровый номер: 66:21:0101030:154		

1	Правообладатель (правообладатели):	1.1	Публичное акционерное общество "Уральский Транспортный банк", ИНН: 6608001305, ОГРН: 1026600001779, контактная информация: ignashina@utb.ru, Россия, Свердловская область, г. Екатеринбург, ул. Мельковская, д. 2 б
2	Вид, номер, дата и время государственной регистрации права:	2.1	Собственность 66-66-18/666/2013-292 13.08.2013 00:00:00
3	Документы-основания	3.1	Соглашение об отступном, выдан 25.06.2013
4	Ограничение прав и обременение объекта недвижимости:	не зарегистрировано	
5	Заявления в судебном порядке права требования:	данные отсутствуют	
6	Сведения о возражении в отношении зарегистрированного права:	данные отсутствуют	
7	Сведения о наличии решения об изъятии объекта недвижимости для государственных и муниципальных нужд:	данные отсутствуют	
8	Сведения о невозможности государственной регистрации без личного участия правообладателя или его законного представителя:	данные отсутствуют	
9	Правопритязания и сведения о наличии поступивших, но не рассмотренных заявлений о проведении государственной регистрации права (перехода, прекращения права), ограничения права или обременения объекта недвижимости, сделки в отношении объекта недвижимости:	отсутствуют	


ПОЛНОЕ НАИМЕНОВАНИЕ ДОЛЖНОСТИ	ПОДПИСЬ	ИНИЦИАЛЫ, ФАМИЛИЯ
-------------------------------	---------	-------------------

М.П.

Выписка из Единого государственного реестра недвижимости об основных характеристиках и зарегистрированных правах на объект недвижимости
 Описание местоположения объекта недвижимости

Здание		
Лист № 1 раздела 4	Всего листов раздела 4: 1	Всего разделов: 3
29.08.2022г.		Всего листов выписки: 3
Кадастровый номер: 66:21:0101030:154		

Схема расположения объекта недвижимости (части объекта недвижимости) на земельном участке(ах)

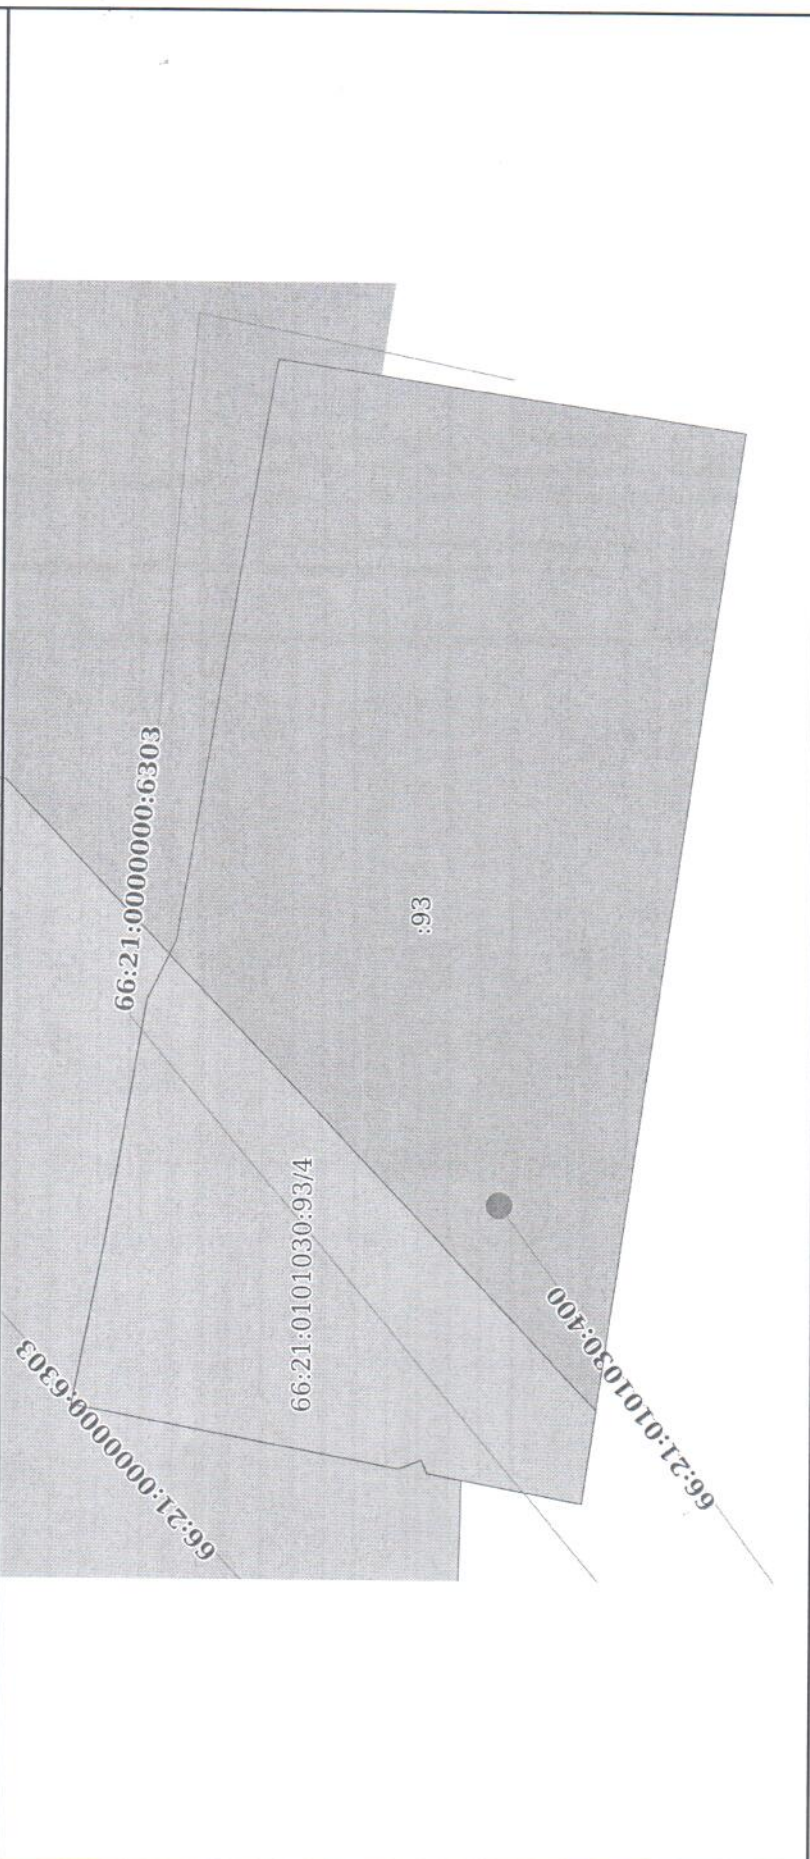

Масштаб 1:300	Условные обозначения:
---------------	-----------------------

полное наименование должности	подпись	инициалы, фамилия
		М.П.

РОСРЕЕСТР

Федеральная служба государственной регистрации, кадастра и картографии

ГБУ СО

«Многофункциональный центр предоставления государственных и муниципальных услуг»

РЕКВИЗИТЫ СЕРТИФИКАТА КЛЮЧА ПРОВЕРКИ ЭЛЕКТРОННОЙ ПОДПИСИ

Отдел ГБУ СО «Многофункциональный центр предоставления государственных и муниципальных услуг» в Верх-Исетском районе г.Екатеринбурга - ул. Готвальда, 6/4

Выдан ФЕДЕРАЛЬНАЯ СЛУЖБА ГОСУДАРСТВЕННОЙ РЕГИСТРАЦИИ КАДАСТРА И КАРТОГРАФИИ

Дата подготовки 29.08.2022 11:59:26

№ сертификата 3094b7974b3ca8e1f07a347cfad6fa78

Подготовил Сашникова Елена Викторовна

Действителен с 17.05.2022 06:02:00 по 10.08.2023 06:02:00

Подпись, м.п.

Документ получен в электронном виде с использованием

«Программный комплекс приёма и выдачи документов ПК ПВД»

«ГБУ СО «Многофункциональный центр» осуществляет подготовку на бумажном носителе экземпляра электронного документа, направленного по результатам предоставления государственных и муниципальных услуг органами, предоставляющими услуги в соответствии с Постановлением Правительства РФ от 18 марта 2015 г. N 250»

