

**Филиал публично-правовой компании "Роскадастр" по Московской области**  
полное наименование органа регистрации прав

Выписка из Единого государственного реестра недвижимости об основных характеристиках и зарегистрированных правах на объект недвижимости

Сведения об основных характеристиках объекта недвижимости

На основании запроса от 20.01.2023, поступившего на рассмотрение 20.01.2023, сообщаем, что согласно записям Единого государственного реестра недвижимости:

Раздел 1 Лист 1

|   |  |                   |                         |
|---|--|-------------------|-------------------------|
| Сооружение  |  |                   |                         |
| вид объекта недвижимости  |  |                   |                         |
| Лист № 1 раздела 1  | Всего листов раздела 1: 1  | Всего разделов: 3 | Всего листов выписки: 3 |
| 20.01.2023г. № КУВИ-001/2023-12235507   |  |                   |                         |
| Кадастровый номер:  | 50:11:0010104:2420   |                   |                         |
| Номер кадастрового квартала:  | 50:11:0010104  |                   |                         |
| Дата присвоения кадастрового номера:  | 04.12.2012   |                   |                         |
| Ранее присвоенный государственный учетный номер:  | Инвентарный номер 46:223:002:000310880:0003  |                   |                         |
| Местоположение:   | Московская область, г. Красногорск, улица Знаменская, д. 5   |                   |                         |
| Основная характеристика (для сооружения):   | тип  | значение          | единица измерения       |
|   | протяженность  | 234               | в метрах                |
| Назначение:   | канализование  |                   |                         |
| Наименование:   | Канализация  |                   |                         |
| Количество этажей, в том числе подземных этажей:  | данные отсутствуют   |                   |                         |
| Год ввода в эксплуатацию по завершении строительства:   | данные отсутствуют   |                   |                         |
| Год завершения строительства:   | 2012   |                   |                         |
| Кадастровая стоимость, руб.:  | 258022.95  |                   |                         |
| Кадастровые номера иных объектов недвижимости, в пределах которых расположен объект недвижимости: | 50:11:0010104:16, 50:11:0010104:49, 50:11:0010104:566, 50:11:0010104:7473, 50:11:0010104:7474, 50:11:0010104:7478                |                   |                         |
| Кадастровые номера помещений, машино-мест, расположенных в здании или сооружении:                 | данные отсутствуют   |                   |                         |
| Виды разрешенного использования:  | данные отсутствуют   |                   |                         |
| Статус записи об объекте недвижимости:  | Сведения об объекте недвижимости имеют статус "актуальные"   |                   |                         |
| Особые отметки:   | Сведения, необходимые для заполнения раздела: 5 - План расположения помещения, машино-места на этаже (плане этажа), отсутствуют. |                   |                         |
| Получатель выписки:   | Курочкин Виталий Анатольевич   |                   |                         |



ДОКУМЕНТ ПОДПИСАН  
ЭЛЕКТРОННОЙ ПОДПИСЬЮ

Сертификат: 64575127400433833109200328139839306360

Владелец: ФЕДЕРАЛЬНАЯ СЛУЖБА ГОСУДАРСТВЕННОЙ  
РЕГИСТРАЦИИ, КАДАСТРА И КАРТОГРАФИИ  
Действителен: с 17.05.2022 по 10.08.2023

полное наименование должности

инициалы, фамилия

## Выписка из Единого государственного реестра недвижимости об основных характеристиках и зарегистрированных правах на объект недвижимости

## Сведения о зарегистрированных правах

|                                       |                           |                    |                         |
|---------------------------------------|---------------------------|--------------------|-------------------------|
| Сооружение                            |                           |                    |                         |
| вид объекта недвижимости              |                           |                    |                         |
| Лист № 1 раздела 2                    | Всего листов раздела 2: 1 | Всего разделов: 3  | Всего листов выписки: 3 |
| 20.01.2023г. № КУВИ-001/2023-12235507 |                           |                    |                         |
| Кадастровый номер:                    |                           | 50:11:0010104:2420 |                         |

|    |  |                     |   |
|----|--|---------------------|---|
| 1  | Правообладатель (правообладатели):   | 1.1                 | Общество с ограниченной ответственностью "ТРК-Красногорск", ИНН: 5024114380 |
| 2  | Вид, номер, дата и время государственной регистрации права:  | 2.1                 | Собственность<br>50-50-11/136/2013-139<br>30.01.2014 00:00:00               |
| 4  | Сведения об осуществлении государственной регистрации сделки, права, ограничения права без необходимого в силу закона согласия третьего лица, органа:  | 4.1                 | данные отсутствуют  |
| 5  | Ограничение прав и обременение объекта недвижимости:   | не зарегистрировано |   |
| 6  | Заявленные в судебном порядке права требования:  | данные отсутствуют  |   |
| 7  | Сведения о возражении в отношении зарегистрированного права:   | данные отсутствуют  |   |
| 8  | Сведения о наличии решения об изъятии объекта недвижимости для государственных и муниципальных нужд:   | данные отсутствуют  |   |
| 9  | Сведения о невозможности государственной регистрации без личного участия правообладателя или его законного представителя:  | данные отсутствуют  |   |
| 10 | Правопритязания и сведения о наличии поступивших, но не рассмотренных заявлений о проведении государственной регистрации права (перехода, прекращения права), ограничения права или обременения объекта недвижимости, сделки в отношении объекта недвижимости: | отсутствуют         |   |

|                               |   |                   |
|-------------------------------|---|-------------------|
| полное наименование должности | <br>ДОКУМЕНТ ПОДПИСАН<br>ЭЛЕКТРОННОЙ ПОДПИСЬЮ  | инициалы, фамилия |
|                               | Сертификат: 64575127400433833109200328139839306360<br>Владелец: ФЕДЕРАЛЬНАЯ СЛУЖБА ГОСУДАРСТВЕННОЙ<br>РЕГИСТРАЦИИ, КАДАСТРА И КАРТОГРАФИИ<br>Действителен: с 17.05.2022 по 10.08.2023 |                   |

Выписка из Единого государственного реестра недвижимости об основных характеристиках и зарегистрированных правах на объект недвижимости

Описание местоположения объекта недвижимости


|                          |  |  |  |
|--------------------------|--|--|--|
| Сооружение               |  |  |  |
| вид объекта недвижимости |  |  |  |

|                    |                           |                   |                         |
|--------------------|---------------------------|-------------------|-------------------------|
| Лист № 1 раздела 4 | Всего листов раздела 4: 1 | Всего разделов: 3 | Всего листов выписки: 3 |
|--------------------|---------------------------|-------------------|-------------------------|


20.01.2023г. № КУВИ-001/2023-12235507

Кадастровый номер: 50:11:0010104:2420

Схема расположения объекта недвижимости (части объекта недвижимости) на земельном участке(ах)

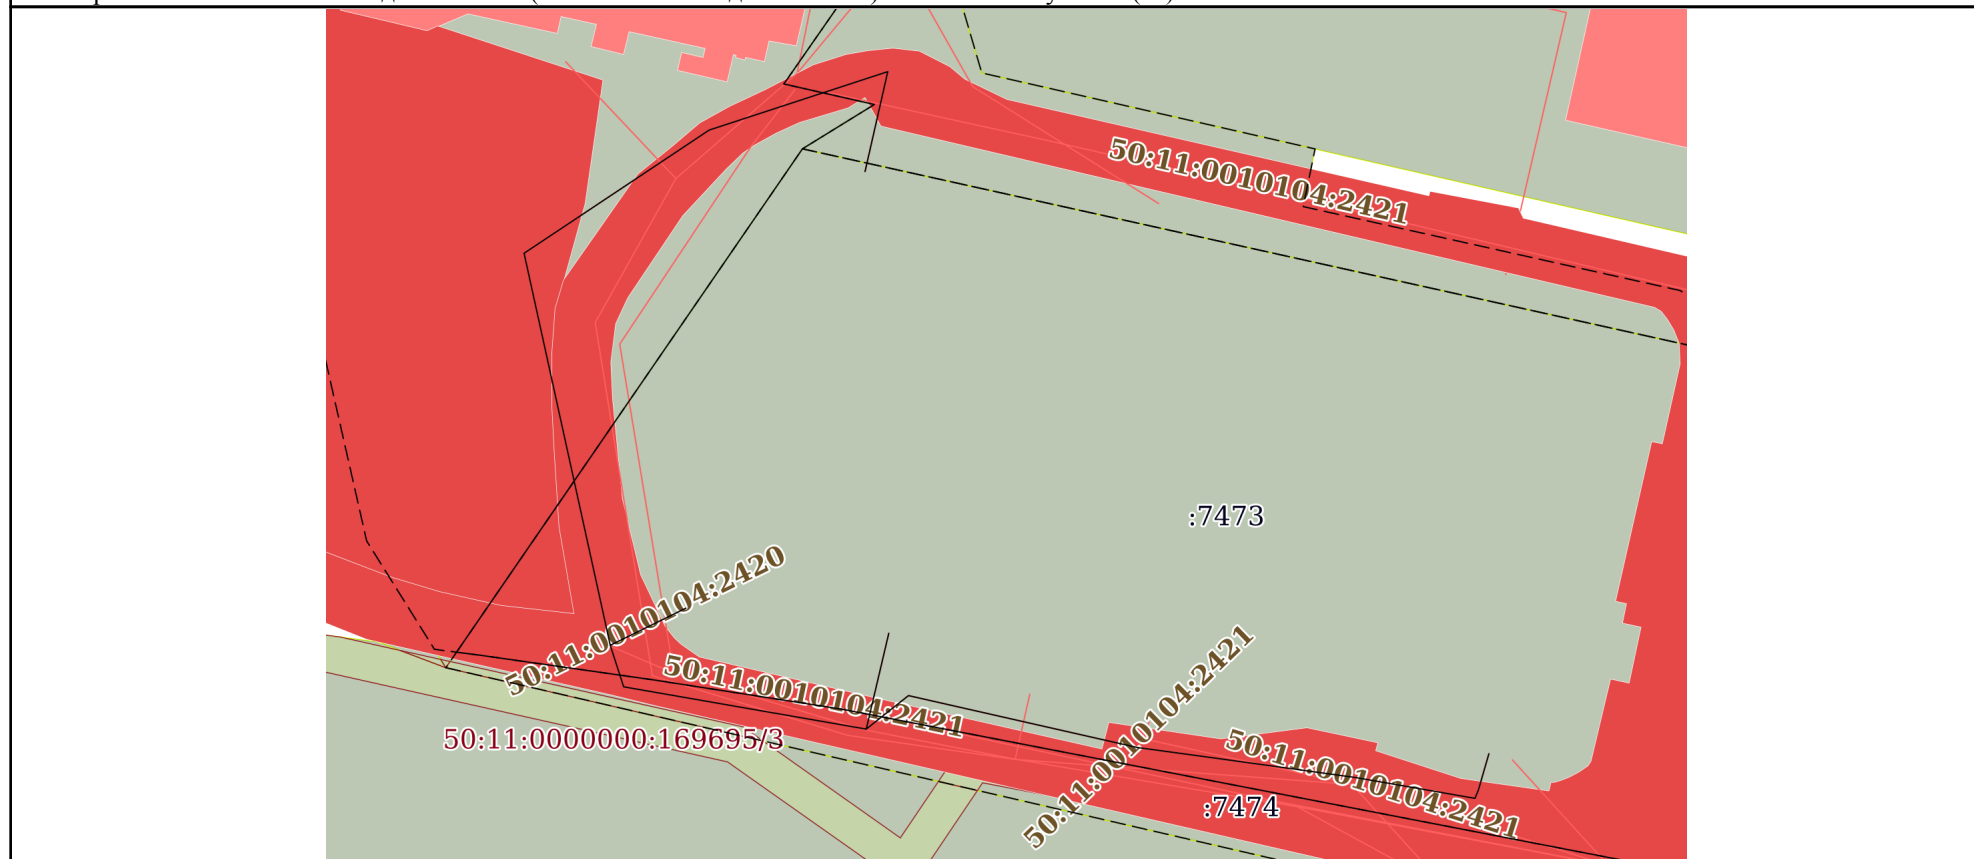

Масштаб 1:800      Условные обозначения:

|                               |   |  |
|-------------------------------|---|--|
|                               |  <p>ДОКУМЕНТ ПОДПИСАН<br/>ЭЛЕКТРОННОЙ ПОДПИСЬЮ</p> <p>Сертификат: 64575127400433833109200328139839306360<br/>Владелец: ФЕДЕРАЛЬНАЯ СЛУЖБА ГОСУДАРСТВЕННОЙ<br/>РЕГИСТРАЦИИ, КАДАСТРА И КАРТОГРАФИИ<br/>Действителен: с 17.05.2022 по 10.08.2023</p> |  |
| полное наименование должности | инициалы, фамилия   |  |