

**КАДАСТРОВЫЙ ПАСПОРТ****Помещения**Лист № 1 , всего листов 2Дата 27 марта 2013 г.Кадастровый номер 54:36:020119:39Инвентарный номер (ранее присвоенный учетный номер) —

1. Описание объекта недвижимого имущества

1.1. Кадастровый номер здания (сооружения), в котором расположено помещение 54:36:020119:361.2. Этаж (этажи), на котором расположено помещение: Этаж № 21.3. Общая площадь помещения: 374.9 кв.м

1.4

**Адрес (местоположение):**

Субъект Российской Федерации	Новосибирская область	
Район	—	
Муниципальное образование	Тип	г
	Наименование	Новосибирск
Населенный пункт	Тип	—
	Наименование	—
Улица (проспект, переулок и т.д.)	Тип	ул
	Наименование	Калинина
Номер дома	57	
Номер корпуса	—	
Номер строения	—	
Литера	—	
Номер помещения (квартиры)	—	
Иное описание местоположения	—	

1.5. Назначение помещения: нежилое1.6. Вид жилого помещения в многоквартирном доме —1.7. Кадастровый номер квартиры, в которой расположена комната  
—1.8. Номер помещения на поэтажном плане: 1-201.9. Предыдущие кадастровые (условные) номера объекта недвижимого имущества:  
—1.10. Примечание:  
—1.11. филиал федерального государственного бюджетного учреждения «Федеральная кадастровая палата  
Федеральной службы государственной регистрации, кадастра и картографии» по Новосибирской  
области

(наименование органа или организации)

Начальник отдела

(полное наименование должности)

М.П.

(подпись)

Е. Е. Васильева

(инициалы, фамилия)

Документ получен с использованием сетей связи на Интернет-портале  
Федеральной службы государственной регистрации, кадастра и картографии  
по адресу: <https://rosreestr.ru>, в результате обработки заявления №:

14-6732577

Верность электронного образа документа удостоверена электронной  
цифровой подписью уполномоченного лица органа кадастрового учета.

Электронные образы документа записаны на CD-R диск №

2222 ST RE 15721

Сведения с электронного носителя скопировал:

спец. Бурякова Е.Н. 27.03.2013

(должность, Ф.И.О., подпись, дата)


КАДАСТРОВЫЙ ПАСПОРТ  
Помещения

Лист № 2 , всего листов 2

Кадастровый номер 54:36:020119:39

Инвентарный номер (ранее присвоенный учетный номер) \_\_\_\_\_

2. План расположения помещения на этаже

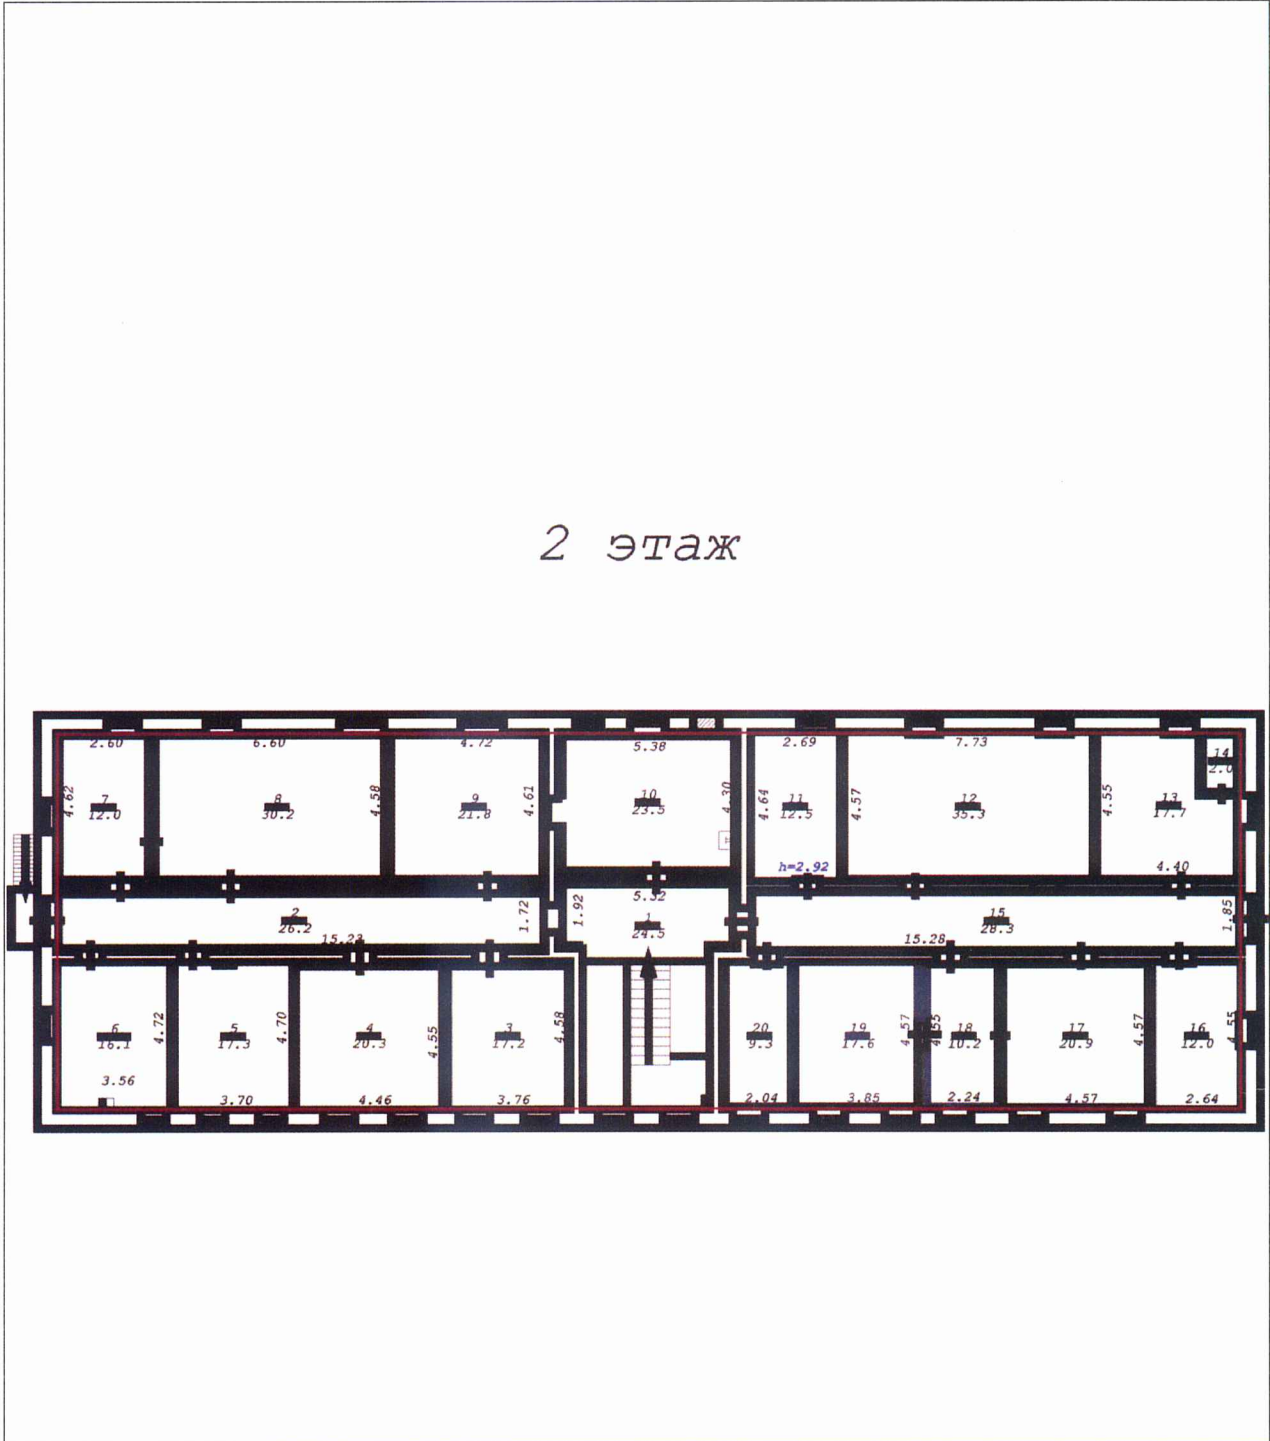

Масштаб 1:352

Начальник отдела  
(полное наименование должности)

М.П.

(подпись)

Е. Е. Васильева  
(инициалы, фамилия)