

98689

Управление Федеральной службы государственной регистрации, кадастра и картографии по Ивановской области  
полное наименование органа регистрации прав

Выписка из Единого государственного реестра недвижимости об основных характеристиках и зарегистрированных правах на объект недвижимости

Сведения об основных характеристиках объекта недвижимости

В Единый государственный реестр недвижимости внесены следующие сведения:

Раздел 1 Лист 1

Здание			
вид объекта недвижимости			
Лист № 1 раздела 1	Всего листов раздела 1: 1	Всего разделов: 3	Всего листов выписки: 3
01.11.2022г.			
Кадастровый номер:		37:24:040122:69	

Номер кадастрового квартала:	37:24:040122
Дата присвоения кадастрового номера:	09.12.2011
Ранее присвоенный государственный учетный номер:	Инвентарный номер 17483
Местоположение:	Ивановская область, г. Иваново, ул. Палехская, д. 4
Площадь, м2:	1190.7
Назначение:	Нежилое
Наименование:	Нежилое здание
Количество этажей, в том числе подземных этажей:	4, в том числе подземных 1
Год ввода в эксплуатацию по завершении строительства:	данные отсутствуют
Год завершения строительства:	1917
Кадастровая стоимость, руб:	29035000
Кадастровые номера иных объектов недвижимости, в пределах которых расположен объект недвижимости:	37:24:040122:136
Кадастровые номера помещений, машино-мест, расположенных в здании или сооружении:	данные отсутствуют
Виды разрешенного использования:	данные отсутствуют
Статус записи об объекте недвижимости:	Сведения об объекте недвижимости имеют статус "актуальные, ранее учтенные"
Особые отметки:	Сведения, необходимые для заполнения раздела: 5 - План расположения помещения, машино-места на этаже (плане этажа), отсутствуют.
Получатель выписки:	Белисов Константин Александрович (представитель правообладателя), Правообладатель: от имени заявителя Акционерное общество коммерческий банк "Иваново", 3702062934

ОГБУ «ОЦ для бизнеса»  
ИВАНОВО, ПР. ПЕРЕМЕТВСКИЙ 85Г  
ИНЖЕНЕР 1-ОЙ КАТЕГОРИИ

ДОКУМЕНТ ПОДПИСАН  
ЭЛЕКТРОННОЙ ПОДПИСЬЮ

Сертификат: 64575127400433833109200328139839306360  
Владелец: ФЕДЕРАЛЬНАЯ СЛУЖБА ГОСУДАРСТВЕННОЙ  
РЕГИСТРАЦИИ, КАДАСТРА И КАРТОГРАФИИ  
Действителен: с 17.05.2022 по 10.08.2023



*Самуилов О.К.*

Инициальные Фамилия

полное наименование должности	
-------------------------------	--

Выписка из Единого государственного реестра недвижимости об основных характеристиках и зарегистрированных правах на объект недвижимости  
Сведения о зарегистрированных правах


Здание			
вид объекта недвижимости			
Лист № 1 раздела 2	Всего листов раздела 2: 1	Всего разделов: 3	Всего листов выписки: 3
01.11.2022г.		37:24:040122:69	
Кадастровый номер:			

1	Правообладатель (правообладатели):	1.1	Акционерное общество комерческий банк "Иваново", ИНН: 3702062934, ОГРН: 1043700028679
2	Вид, номер, дата и время государственной регистрации права:	2.1	Собственность 37:24:040122:69-37/073/2022-28 01.11.2022 08:58:46
3	Документы-основания	3.1	Постановление о передаче нереализованного имущества взыскателю, выдан 19.10.2022. МОСП по ИОИП УФССП по Ивановской области  Акт о передаче нереализованного имущества должника взыскателю, выдан 19.10.2022
4	Сведения об осуществлении государственной регистрации сделки, права, ограничения права без необходимого в силу закона согласия третьего лица, органа:	4.1	данные отсутствуют
5	Ограничение прав и обременение объекта недвижимости:	не зарегистрировано	
6	Заявленные в судебном порядке права требования:	данные отсутствуют	
7	Сведения о возражении в отношении зарегистрированного права:	данные отсутствуют	
8	Сведения о наличии решения об изъятии объекта недвижимости для государственных и муниципальных нужд:	данные отсутствуют	
9	Сведения о невозможности государственной регистрации без личного участия правообладателя или его законного представителя:	данные отсутствуют	
10	Правопритязания и сведения о наличии поступивших, но не рассмотренных заявлений о проведении государственной регистрации права (перехода, прекращения права), ограничения права или обременения объекта недвижимости, сделки в отношении объекта недвижимости:	отсутствуют	

БУ «ФЦ для БИЗНЕСА»

ЗАКОНО, ПР. ДЕРЕЖЕТОВСКИЙ 05Г

полное наименование должности



ДОКУМЕНТ ПОДПИСАН  
ЭЛЕКТРОННОЙ ПОДПИСЬЮ

Сертификат: 64575127400433833109200328139839306360  
Владелец: ФЕДЕРАЛЬНАЯ СЛУЖБА ГОСУДАРСТВЕННОЙ  
РЕГИСТРАЦИИ, КАДАСТРА И КАРТОГРАФИИ  
Действителен: с 17.05.2022 по 10.08.2023


*Handwritten signature*



Для документа  
*Handwritten signature*  
инициалы, фамилия


Выписка из Единого государственного реестра недвижимости об основных характеристиках и зарегистрированных правах на объект недвижимости  
Описание местоположения объекта недвижимости

Здание			
вид объекта недвижимости			
Лист № 1 раздела 4	Всего листов раздела 4: 1	Всего разделов: 3	Всего листов выписки: 3
01.11.2022г.			
Кадастровый номер:		37:24:040122:69	

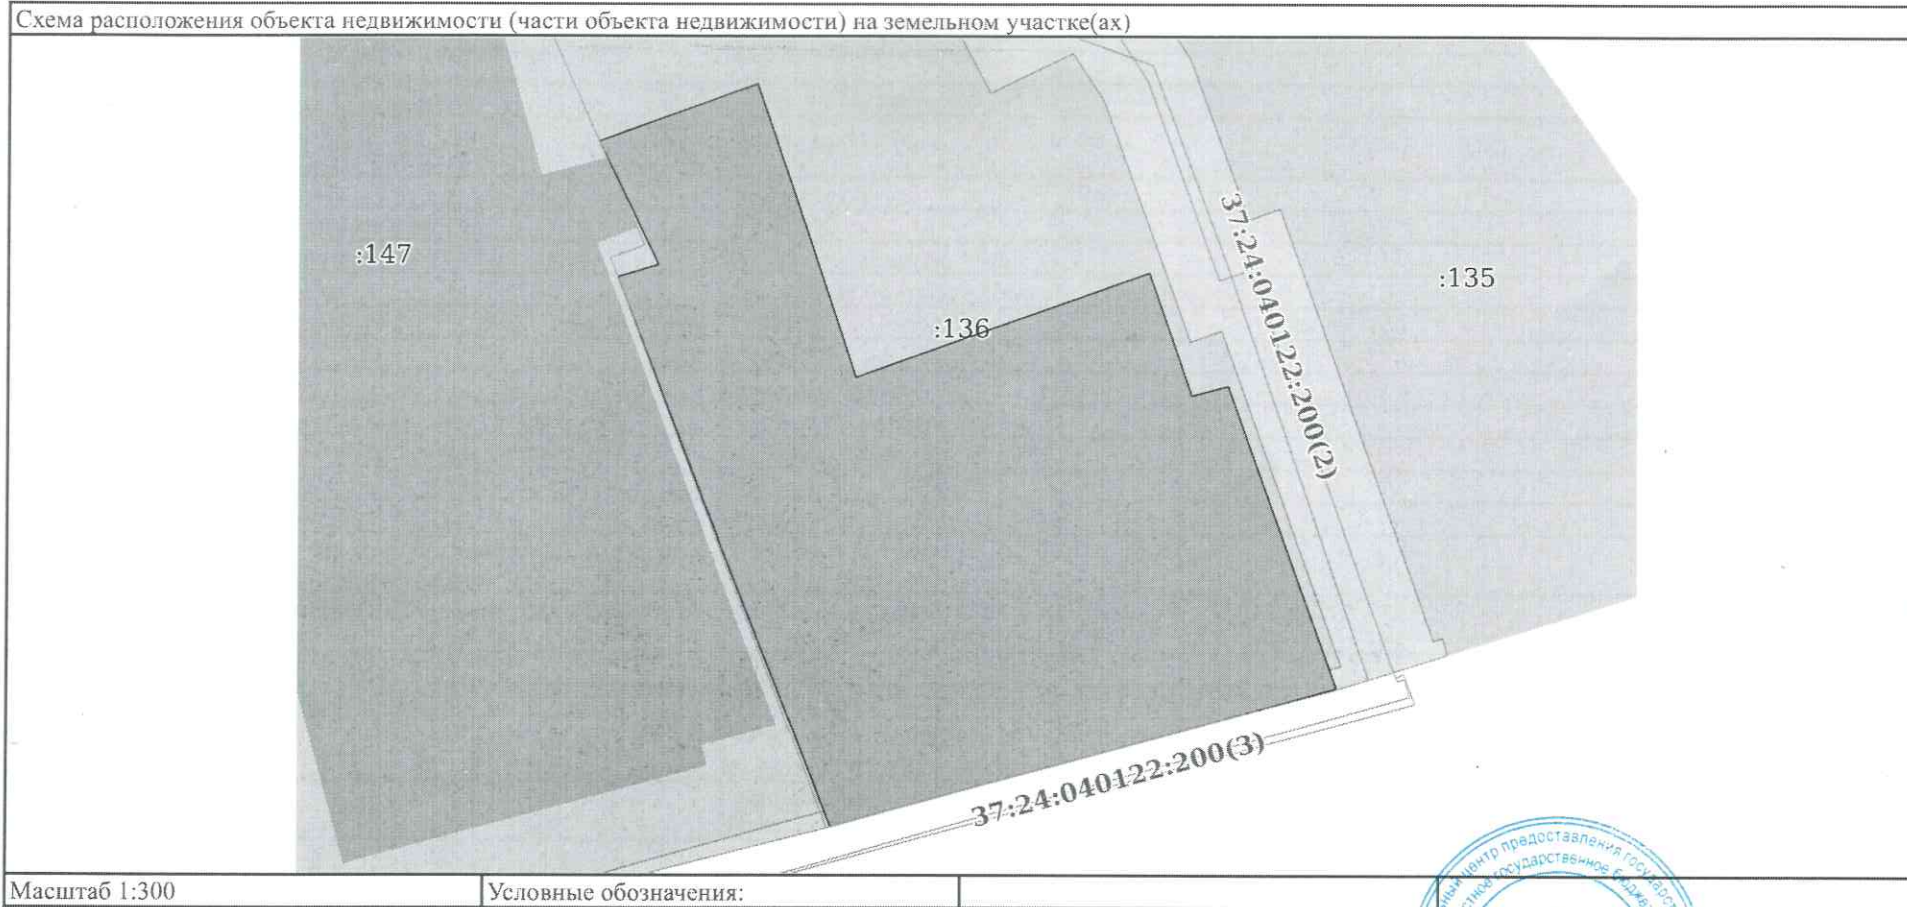

Масштаб 1:300      Условные обозначения:

**ОГБУ МФЦ для бизнеса,**  
**ВАНОВО, ПР. ДЕРЕТЕВСКИЙ 8/51**  
полное наименование должности  
**ИНЖЕНЕР 1-ОЙ КАТЕГОРИИ**

  
ДОКУМЕНТ ПОДПИСАН  
ЭЛЕКТРОННОЙ ПОДПИСЬЮ  
Сертификат: 64575127400433833109200328139839306360  
Владелец: ФЕДЕРАЛЬНАЯ СЛУЖБА ГОСУДАРСТВЕННОЙ  
РЕГИСТРАЦИИ, КАДАСТРА И КАРТОГРАФИИ  
Действителен: с 17.05.2022 по 10.08.2023

*Инициалы, фамилия*  
