

Управление Федеральной службы государственной регистрации, кадастра и картографии по Московской области
полное наименование органа регистрации прав

Выписка из Единого государственного реестра недвижимости об основных характеристиках и зарегистрированных правах на объект недвижимости

Сведения об основных характеристиках объекта недвижимости

3439

В Единый государственный реестр недвижимости внесены следующие сведения:

Раздел 1 Лист 1

Земельный участок			
вид объекта недвижимости			
Лист № 1 раздела 1	Всего листов раздела 1: 1	Всего разделов: 3	Всего листов выписки: 3
04.02.2022г.			
Кадастровый номер:	50:18:0050302:487		

Номер кадастрового квартала:	50:18:0050302
Дата присвоения кадастрового номера:	03.03.2017
Ранее присвоенный государственный учетный номер:	Условный номер 50-50/018-50/019/008/2017-1957
Местоположение:	Московская область, Можайский район
Площадь, м2:	24518 +/- 41
Кадастровая стоимость, руб:	4770957.62
Кадастровые номера расположенных в пределах земельного участка объектов недвижимости:	данные отсутствуют
Категория земель:	Земли сельскохозяйственного назначения
Виды разрешенного использования:	для дачного строительства
Статус записи об объекте недвижимости:	Сведения об объекте недвижимости имеют статус "актуальные"
Особые отметки:	данные отсутствуют
Получатель выписки:	Максимов Павел Александрович (представитель правообладателя), Правообладатель: от имени заявителя Общество с ограниченной ответственностью "Рекламно-производственная компания Инновация", 5050141084

полное наименование должности	подпись	ЛИПИНА М.А. инициалы, фамилия
-------------------------------	---------	----------------------------------



М.П.

Выписка из Единого государственного реестра недвижимости об основных характеристиках и зарегистрированных правах на объект недвижимости
Сведения о зарегистрированных правах

Земельный участок			
вид объекта недвижимости			
Лист № 1 раздела 2	Всего листов раздела 2: 1	Всего разделов: 3	Всего листов выписки: 3
04.02.2022г.			
Кадастровый номер:		50:18:0050302:487	

1	Правообладатель (правообладатели):	1.1	Общество с ограниченной ответственностью "Рекламно-производственная компания Инновация", ИНН: 5050141084, ОГРН: 1195050002388
2	Вид, номер, дата и время государственной регистрации права:	2.1	Собственность 50:18:0050302:487-50/134/2022-9 03.02.2022 21:46:19
3	Документы-основания	3.1	Договор купли-продажи земельных участков, № б/н, выдан 24.01.2022
4	Сведения об осуществлении государственной регистрации сделки, права, ограничения права без необходимого в силу закона согласия третьего лица, органа:	4.1	данные отсутствуют
5	Ограничение прав и обременение объекта недвижимости:	не зарегистрировано	
6	Заявленные в судебном порядке права требования:	данные отсутствуют	
7	Сведения о возражении в отношении зарегистрированного права:	данные отсутствуют	
8	Сведения о наличии решения об изъятии объекта недвижимости для государственных и муниципальных нужд:	данные отсутствуют	
9	Сведения о невозможности государственной регистрации без личного участия правообладателя или его законного представителя:	данные отсутствуют	
10	Правопритязания и сведения о наличии поступивших, но не рассмотренных заявлений о проведении государственной регистрации права (перехода, прекращения права), ограничения права или обременения объекта недвижимости, сделки в отношении объекта недвижимости:	отсутствуют	
11	Сведения о невозможности государственной регистрации перехода, прекращения, ограничения права на земельный участок из земель сельскохозяйственного назначения:	данные отсутствуют	

полное наименование должности	 подпись	ЛИПИНА М.А.
		инициалы, фамилия

Выписка из Единого государственного реестра недвижимости об основных характеристиках и зарегистрированных правах на объект недвижимости

Описание местоположения земельного участка


Земельный участок			
вид объекта недвижимости			

Лист № 1 раздела 3	Всего листов раздела 3: 1	Всего разделов: 3	Всего листов выписки: 3
--------------------	---------------------------	-------------------	-------------------------

04.02.2022г.

Кадастровый номер: 50:18:0050302:487

План (чертеж, схема) земельного участка

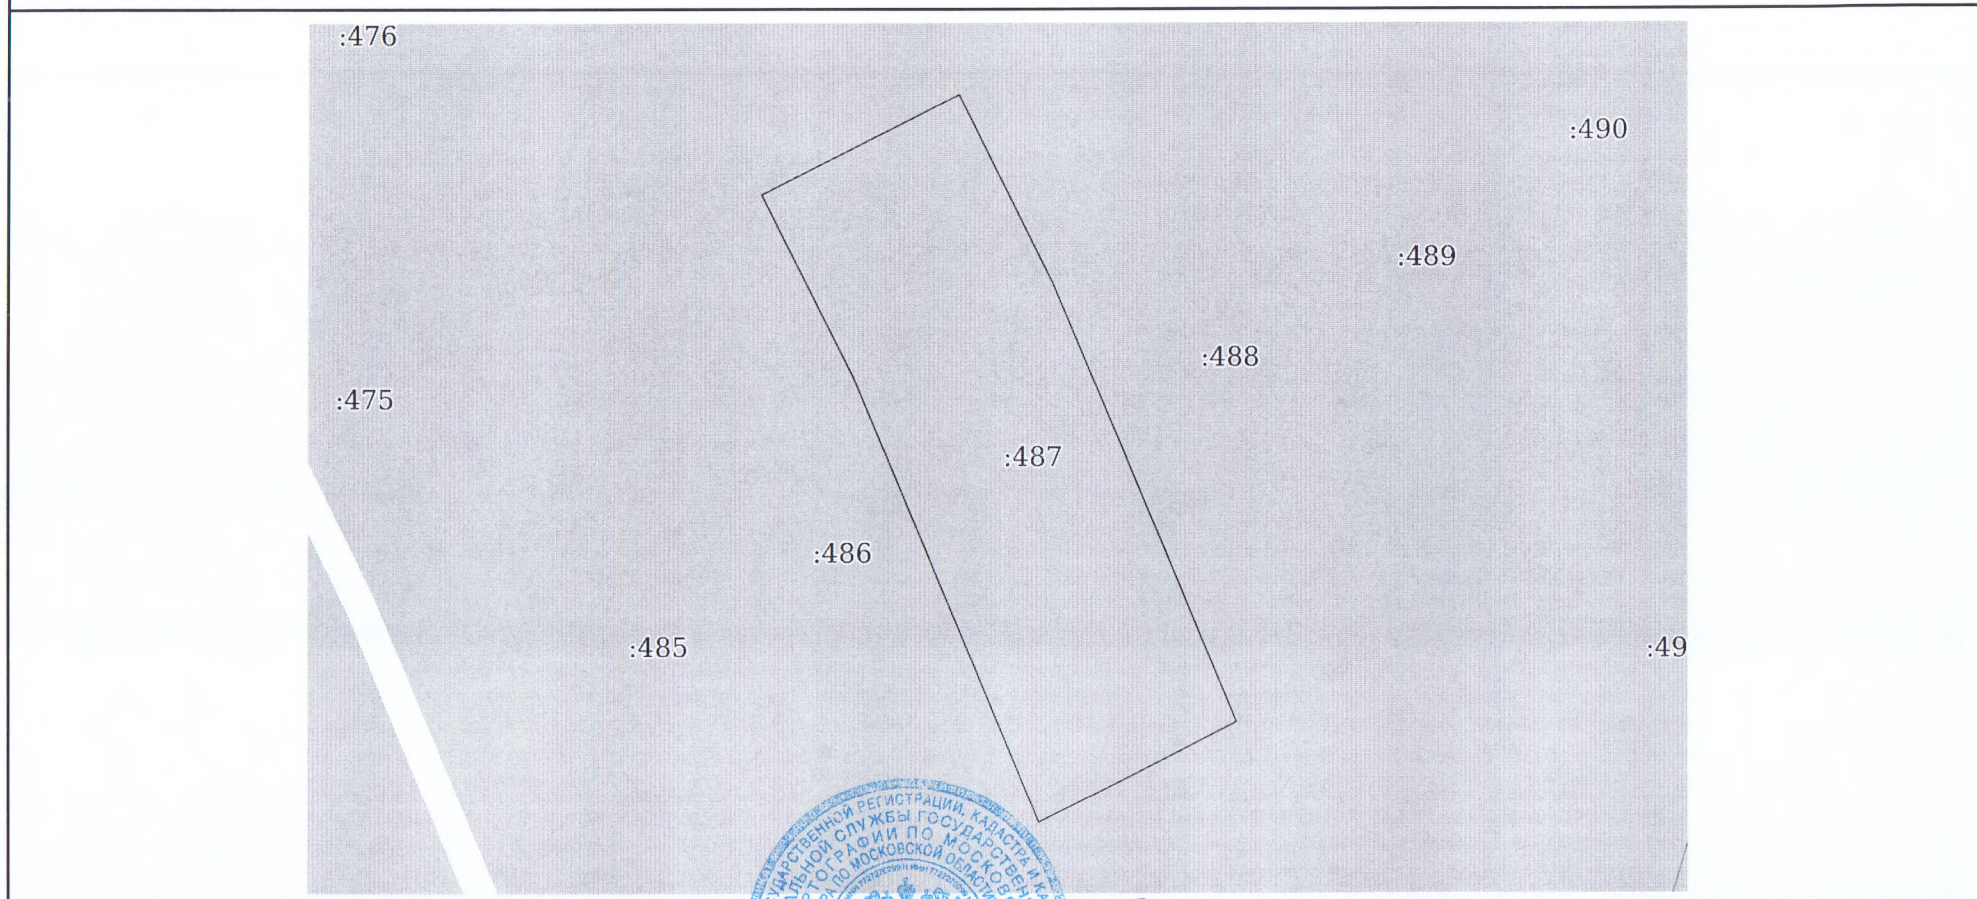

Масштаб 1:3000 Условные обозначения:

полное наименование должности	подпись	ИЛИНА М А
	М.П.	инициалы, фамилия

