

Отчёт сформирован Контур.Реестро согласно записям из ЕГРН, носит справочный характер и не является официальной выпиской

Отчёт об объекте недвижимости

Сведения о характеристиках объекта недвижимости

Раздел 1 Лист 1

Здание			
вид объекта недвижимости			
Лист № 1 раздела 1	Всего листов раздела 1: 2	Всего разделов: 3	Всего листов отчёта: 5
09.03.2023г. № КУВИ-001/2023-58245586			
Кадастровый номер:	40:07:030401:198		
Номер кадастрового квартала:	40:07:030401		
Дата присвоения кадастрового номера:	18.04.2013		
Ранее присвоенный государственный учетный номер:	Инвентарный номер 15719 Казенное предприятие Калужской области "Бюро технической инвентаризации" Жуковский филиал		
Местоположение:	Калужская обл, р-н Жуковский, с Нижнее, ул Садовая, д 5а		
Площадь:	144.4		
Назначение:	Нежилое		
Наименование:	данные отсутствуют		
Количество этажей, в том числе подземных этажей:	3, в том числе подземных 1		
Материал наружных стен:	Деревянные, Железобетонные		
Год ввода в эксплуатацию по завершении строительства:	2006		
Год завершения строительства:	2006		
Кадастровая стоимость, руб.:	1544163.06		
Кадастровые номера иных объектов недвижимости, в пределах которых расположен объект недвижимости:	40:07:030401:11		
Кадастровые номера помещений, машино-мест, расположенных в здании или сооружении:	данные отсутствуют		
Кадастровые номера объектов недвижимости, из которых образован объект недвижимости:	данные отсутствуют		
Кадастровые номера образованных объектов недвижимости:	данные отсутствуют		
Сведения о включении объекта недвижимости в состав предприятия как имущественного комплекса:	данные отсутствуют		
Сведения о включении объекта недвижимости в состав единого недвижимого комплекса:	данные отсутствуют		

Здание			
вид объекта недвижимости			
Лист № 2 раздела 1	Всего листов раздела 1: 2	Всего разделов: 3	Всего листов отчёта: 5
09.03.2023г. № КУВИ-001/2023-58245586			
Кадастровый номер:		40:07:030401:198	
Виды разрешенного использования:		данные отсутствуют	
Сведения о включении объекта недвижимости в реестр объектов культурного наследия:		данные отсутствуют	
Сведения о кадастровом инженерере:		данные отсутствуют	
Статус записи об объекте недвижимости:		Сведения об объекте недвижимости имеют статус "актуальные"	
Особые отметки:		Сведения, необходимые для заполнения разделов: 2 - Сведения о зарегистрированных правах; 6 - Сведения о частях объекта недвижимости; 7 - Перечень помещений, машино-мест, расположенных в здании, сооружении; 8 - План расположения помещения, машино-места на этаже (плане этажа), отсутствуют.	

Отчёт об объекте недвижимости
 Описание местоположения объекта недвижимости


Здание			
вид объекта недвижимости			

Лист № 1 раздела 5	Всего листов раздела 5: 1	Всего разделов: 3	Всего листов отчёта: 5
--------------------	---------------------------	-------------------	------------------------

09.03.2023г. № КУВИ-001/2023-58245586

Кадастровый номер: 40:07:030401:198

Схема расположения объекта недвижимости (части объекта недвижимости) на земельном участке(ах)

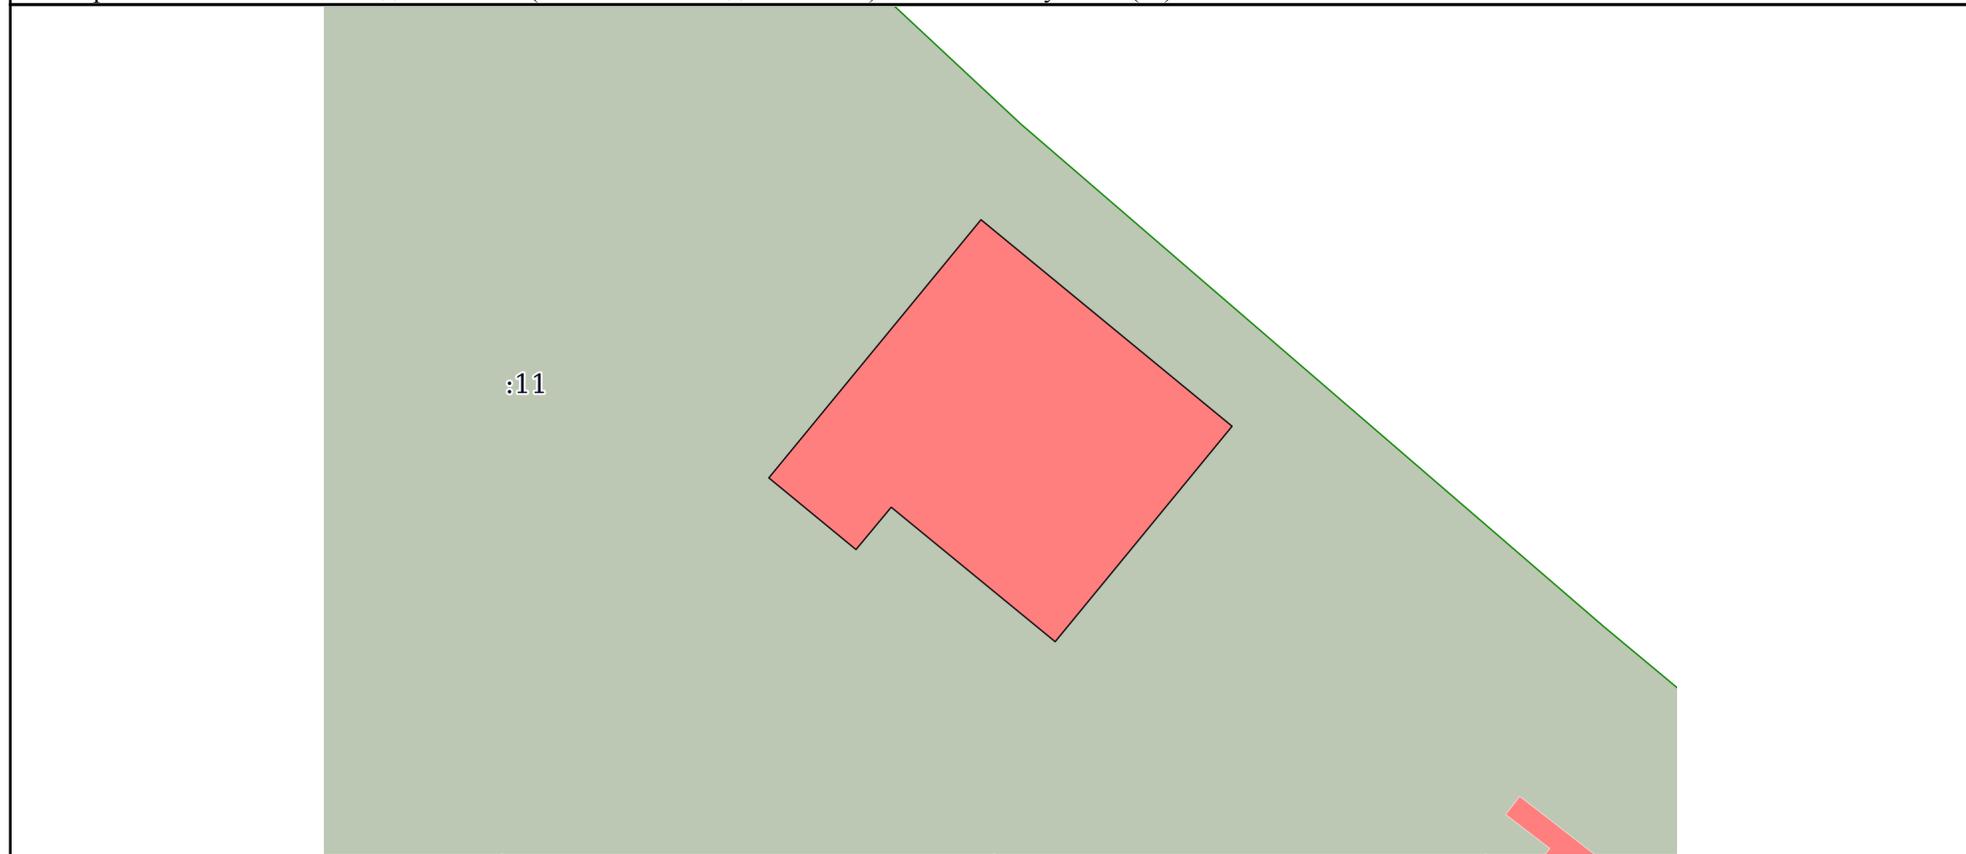

Масштаб 1:200	Условные обозначения:		
---------------	-----------------------	--	--

Отчёт об объекте недвижимости
Описание местоположения объекта недвижимости

Здание			
вид объекта недвижимости			
Лист № 1 раздела 5.1	Всего листов раздела 5.1: 2	Всего разделов: 3	Всего листов отчёта: 5
09.03.2023г. № КУВИ-001/2023-58245586			
Кадастровый номер:		40:07:030401:198	

1. Сведения о координатах характерных точек контура объекта недвижимости						
Система координат СК кадастрового округа						
Номер точки	Координаты, м		Радиус, м	Средняя квадратическая погрешность определения координат характерных точек контура, м	Глубина, высота, м	
	X	Y			H1	H2
1	2	3	4	5	6	7
1	503631.35	1343821.19	-	0.1	данные отсутствуют	данные отсутствуют
2	503625.79	1343827.96	-	0.1	данные отсутствуют	данные отсутствуют
3	503619.99	1343823.19	-	0.1	данные отсутствуют	данные отсутствуют
4	503623.61	1343818.77	-	0.1	данные отсутствуют	данные отсутствуют
5	503622.47	1343817.82	-	0.1	данные отсутствуют	данные отсутствуют
6	503624.4	1343815.47	-	0.1	данные отсутствуют	данные отсутствуют
1	503631.35	1343821.19	-	0.1	данные отсутствуют	данные отсутствуют
2. Сведения о предельных высоте и глубине конструктивных элементов объекта недвижимости						
Предельная глубина конструктивных элементов объекта недвижимости, м				данные отсутствуют		
Предельная высота конструктивных элементов объекта недвижимости, м				данные отсутствуют		

