

Управление Федеральной службы государственной регистрации, кадастра и картографии по Республике Северная Осетия – Алания
полное наименование органа регистрации прав

Выписка из Единого государственного реестра недвижимости об основных характеристиках и зарегистрированных правах на объект недвижимости


Сведения об основных характеристиках объекта недвижимости



В Единый государственный реестр недвижимости внесены следующие сведения:

Раздел 1 Лист 1

Здание			
Вид объекта недвижимости			
Лист № 1 раздела 1	Всего листов раздела 1: 1	Всего разделов: 3	Всего листов выписки: 3
28.06.2022г.	Кадастровый номер: 15:09:0410002:50		

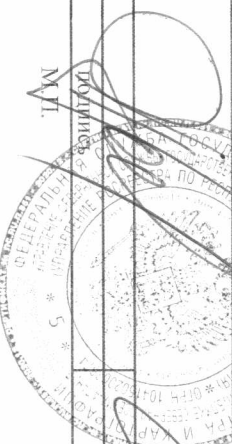Номер кадастрового квартала:	15:09:0410002
Дата присвоения кадастрового номера:	24.10.2013
Ранее присвоенный государственный учетный номер:	Инвентарный номер 846 б.п ; Инвентарный номер 846/б.п; Условный номер 15-15-01/031/2006-483
Местоположение:	Республика Северная Осетия-Алания, г. Владикавказ, ул. Московская, д.2
Площадь, м2:	5066,1
Назначение:	Нежилое
Наименование:	Нежилое здание (Литер Е)
Количество этажей, в том числе подземных этажей:	2, в том числе подземных -1
Год ввода в эксплуатацию по завершении строительства:	данные отсутствуют
Год завершения строительства:	данные отсутствуют
Кадастровая стоимость, руб:	88987566,33
Кадастровые номера иных объектов недвижимости, в пределах которых расположен объект недвижимости:	15:09:0410002:39
Кадастровые номера помещений, машино-мест, расположенных в здании или сооружении:	данные отсутствуют
Виды разрешенного использования:	данные отсутствуют
Статус записи об объекте недвижимости:	Сведения об объекте недвижимости имеют статус "актуальные, ранее учтенные"
Особые отметки:	Сведения, необходимые для заполнения раздела: 5 - План расположения помещения, машино-места на этаже (шане этажа), отсутствуют
Получатель выписки:	Евгенов Алаудин Вагалинович (представитель правообладателя), Правообладатель: от имени заявителя АКБ "Банк Развития Региона", 1500000240



Подпись: 
Инициалы, фамилия: 

полное наименование должности

Выписка из Единого государственного реестра недвижимости характеристик и зарегистрированных прав на объект недвижимости
Сведения о зарегистрированных правах

Здание			
вид объекта недвижимости			
Лист № 1 раздела 2	Всего листов раздела 2: 1	Всего разделов: 3	Всего листов выписки: 3
28.06.2022г.			
Кадастровый номер:	15:09:0410002:50		

1	Правообладатель (правообладатели):	1.1	Акционерный коммерческий банк "Банк Развития Региона", ИНН: 1500000240, ОГРН: 1047796046198
2	Вид, номер, дата и время государственной регистрации права:	2.1	Собственность 15:09:0410002:50-15/035/2022-20 28.06.2022 11:23:39
3	Документы-основания	3.1	Постановление о передаче нереализованного имущества заявителя, выдан 11.02.2021, Межрайонное ОСП по особым исполнительным производствам
4	Сведения об осуществлении государственной регистрации сделки, права, ограничения права без необходимого в силу закона согласия третьего лица, органа:	4.1	Акт о передаче нереализованного имущества должника-зыскателю, выдан 11.02.2021 данные отсутствуют
5	Ограничение прав и обременение объекта недвижимости:	не зарегистрировано	
6	Заявленные в судебном порядке права требования:	данные отсутствуют	
7	Сведения о возращении в отношении зарегистрированного права:	данные отсутствуют	
8	Сведения о наличии решения об изъятии объекта недвижимости для государственных и муниципальных нужд:	данные отсутствуют	
9	Сведения о невозможности государственной регистрации без личного участия правообладателя или его законного представителя:	данные отсутствуют	
10	Правопритязания и сведения о наличии поступивших, но не рассмотренных заявлений о проведении государственной регистрации права (перехода, прекращения права), ограничения права или обременения объекта недвижимости, сделки в отношении объекта недвижимости:	отсутствуют	

полное наименование должности

М.П.


индивидуальн. фамилия



Выписка из Единого государственного реестра недвижимости об основных характеристиках и зарегистрированных правах на объект недвижимости
Описание местоположения объекта недвижимости

Этание			
вид объекта недвижимости			
Лист № 1 раздела 4	Всего листов раздела 4: 1	Всего разделов: 3	Всего листов выписки: 3
28.06.2022г.			
Кадастровый номер:	15:09:0410002:50		

Схема расположения объекта недвижимости (Части объекта недвижимости) на земельном участке(ах)

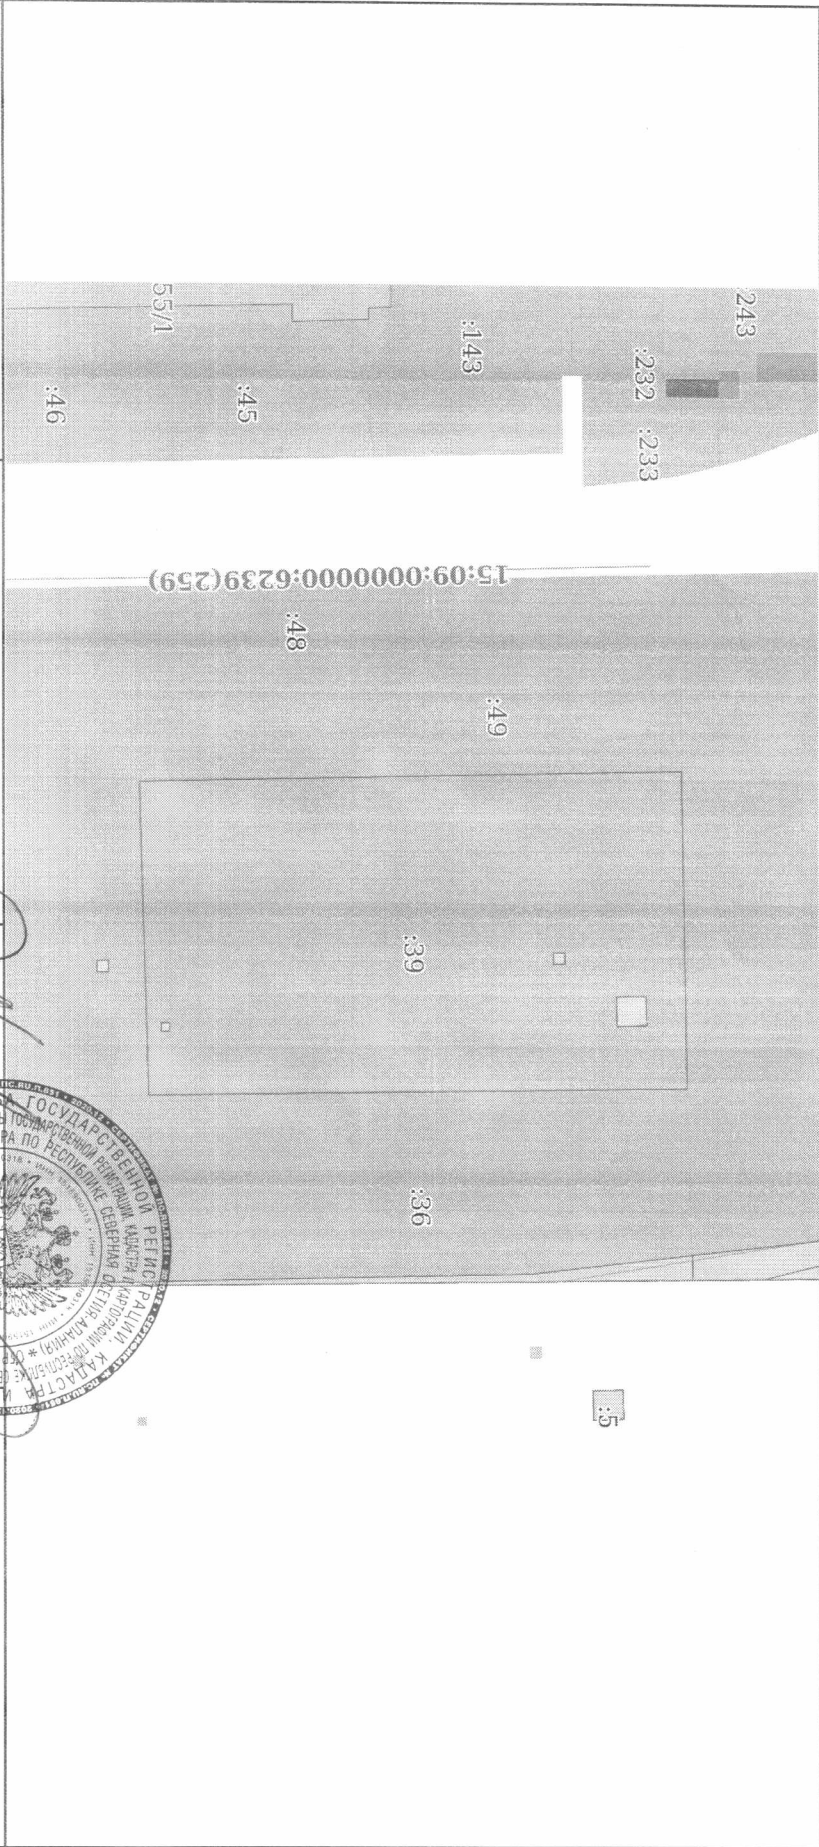

Масштаб 1:2000
Условные обозначения:

полное наименование должности	подпись	инициалы, фамилия
		
	М.П.	

