

Управление Федеральной службы государственной регистрации, кадастра и картографии по Республике Северная Осетия - Алания  
полное наименование органа регистрации прав

Выписка из Единого государственного реестра недвижимости об основных характеристиках и зарегистрированных правах на объект недвижимости

Сведения об основных характеристиках объекта недвижимости

В Единый государственный реестр недвижимости внесены следующие сведения:

Раздел 1 Лист 1

Здание			
вид объекта недвижимости			
Лист № 1 раздела 1	Всего листов раздела 1: 1	Всего разделов: 3	Всего листов выписки: 3
28.06.2022г.			
Кадастровый номер:	15:09:0410002:58		

Номер кадастрового квартала:	15:09:0410002
Дата присвоения кадастрового номера:	24.10.2013
Ранее присвоенный государственный учетный номер:	Инвентарный номер 846/б.п.: Условный номер 15-15-01/031/2006-482
Местоположение:	Республика Северная Осетия-Алания, г Владикавказ, ул Московская, д 2
Площадь, м2:	13889
Назначение:	Нежилое
Наименование:	Нежилое здание (Литер В)
Количество этажей, в том числе подземных этажей:	2, в том числе подземных - 1
Год ввода в эксплуатацию по завершении строительства:	данные отсутствуют
Год завершения строительства:	данные отсутствуют
Кадастровая стоимость, руб.:	243964451,7
Кадастровые номера иных объектов недвижимости, в пределах которых расположен объект недвижимости:	15:09:0410002:37
Кадастровые номера помещений, машино-мест, расположенных в здании или сооружении:	данные отсутствуют
Виды разрешенного использования:	данные отсутствуют
Статус записи об объекте недвижимости:	Сведения об объекте недвижимости имеют статус "актуальные, ранее учтенные"
Особые отметки:	Сведения, необходимые для заполнения раздела 5 - План расположения помещения, машино-места на этаже (плане этажа), отсутствуют.
Получатель выписки:	Евгений Агаудин Багаудинович (представитель правообладателя), Правообладатель: от имени заявителя

полное наименование должности

подпись

инициалы, фамилия



Выписка из Единого государственного реестра недвижимости об основных характеристиках и зарегистрированных правах на объект недвижимости  
Сведения о зарегистрированных правах

Здание			
вид объекта недвижимости			
Лист №1 раздела 2	Всего листов раздела 2: 1	Всего разделов: 3	Всего листов выписки: 3
28.06.2022г.			
Кадастровый номер:	15:09:0410002:58		

1	Правообладатель (правообладатели):	1.1	Акционерный коммерческий банк "Банк Развития Региона", ИНН: 1500000240, ОГРН: 1047796046198
2	Вид, номер, дата и время государственной регистрации права:	2.1	Собственность 15:09:0410002:58-15/035/2022-21 28.06.2022 11:23:39
3	Документы-основания	3.1	Постановление о передаче нереализованного имущества взыскателю, выдан 11.02.2021, Межрайонное ОСП по особым исполнительным производством
4	Сведения об осуществлении государственной регистрации сделки, права, ограничения права без необходимого в силу закона согласия третьего лица, органа:	4.1	Данные отсутствуют
5	Ограничение прав и обременение объекта недвижимости:	не зарегистрировано	
6	Заявленные в судебном порядке права требования:	Данные отсутствуют	
7	Сведения о возращении в отношении зарегистрированного права:	Данные отсутствуют	
8	Сведения о наличии решения об изъятии объекта недвижимости для государственных и муниципальных нужд:	Данные отсутствуют	
9	Сведения о невозможности государственной регистрации без личного участия правообладателя или его законного представителя:	Данные отсутствуют	
10	Правопритязания и сведения о наличии поступивших, но не рассмотренных заявлений о проведении государственной регистрации права (перехода, прекращения права), ограничения права или обременения объекта недвижимости, сделки в отношении объекта недвижимости:	отсутствуют	
полное наименование должности			
		подпись	
		М.П.	




подпись  
фамилия

Выписка из Единого государственного реестра недвижимости об основных характеристиках и зарегистрированных правах на объект недвижимости  
 Описание местоположения объекта недвижимости

Здание			
вид объекта недвижимости			
Лист № 1 раздела 4	Всего листов раздела 4: 1	Всего разделов: 3	Всего листов выписки: 3
28.06.2022г.			
Кадастровый номер:	15:09:0410002:58		

Схема расположения объекта недвижимости (части объекта недвижимости) на земельном участке(ах)

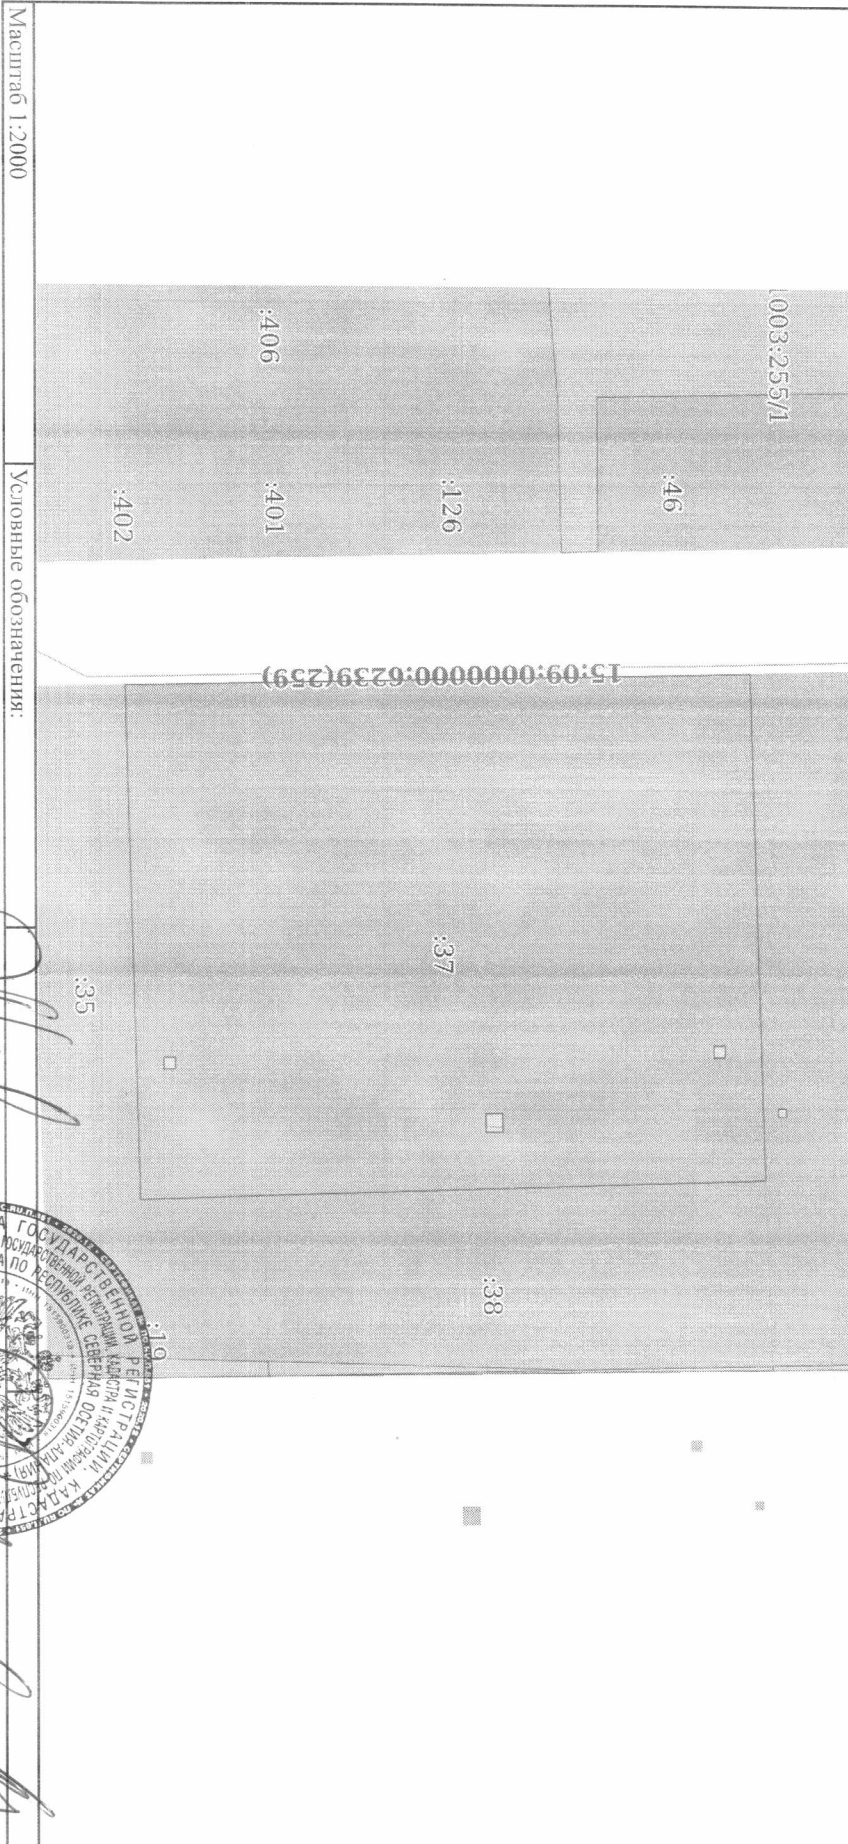

Масштаб 1:2000

Условные обозначения:

полное наименование должности

подпись  
 М.П.  
  
 ФИО, фамилия