

Управление Федеральной службы государственной регистрации, кадастра и картографии по Республике Северная Осетия - Алания
полное наименование органа регистрации прав

Выписка из Единого государственного реестра недвижимости об основных характеристиках и зарегистрированных правах на объект недвижимости

Сведения об основных характеристиках объекта недвижимости

В Единый государственный реестр недвижимости внесены следующие сведения:

Раздел 1 Лист 1

Здание			
вид объекта недвижимости			
Лист № 1 раздела 1	Всего листов раздела 1: 1	Всего разделов: 3	Всего листов выписки: 3
28.06.2022г.			
Кадастровый номер:	15:09:0410002:63		

Номер кадастрового квартала:	15:09:0410002
Дата присвоения кадастрового номера:	24.10.2013
Ранее присвоенный государственный учетный номер:	Инвентарный номер 846/б.п.; Условный номер 15-15-01/031/2006-486
Местоположение:	Республика Северная Осетия-Алания, г Владикавказ, ул Московская, д 2
Площадь, м2:	2440,4
Назначение:	Нежилое
Наименование:	Нежилое здание (Литер Ж)
Количество этажей, в том числе подземных этажей:	2, в том числе подземных 0
Год ввода в эксплуатацию по завершении строительства:	данные отсутствуют
Год завершения строительства:	данные отсутствуют
Кадастровая стоимость, руб:	42866358,12
Кадастровые номера иных объектов недвижимости, в пределах которых расположен объект недвижимости:	15:09:0410002:38
Кадастровые номера помещений, машино-мест, расположенных в здании или сооружении:	данные отсутствуют
Виды разрешенного использования:	данные отсутствуют
Статус записи об объекте недвижимости:	Сведения об объекте недвижимости имеют статус "актуальные, ранее учтенные"
Особые отметки:	Сведения, необходимые для заполнения раздела 5 - План расположения помещения, машино-места на этаже (плане этажа), отсутствуют.
Получатель выписки:	Евлоев Агаудин Багаудинович (представитель правообладателя) 15000000240 Правообладатель: от имени заявителя АКБ "Банк Северная Осетия - Алания"

полное наименование должности


М.П.




Инициалы, фамилия

Выписка из Единого государственного реестра недвижимости об основных характеристиках и зарегистрированных правах на объект недвижимости
Сведения о зарегистрированных правах


Здание			
вид объекта недвижимости			
Лист № 1 раздела 2	Всего листов раздела 2: 1	Всего разделов: 3	Всего листов выписки: 3
28.06.2022г.			
Кадастровый номер:	15:09:0410002:63		

1	Правообладатель (правообладатели):	1.1	Акционерный коммерческий банк "Банк Развития Региона", ИНН: 1500000240, ОГРН: 1047796046198
2	Вид, номер, дата и время государственной регистрации права:	2.1	Собственность 15:09:0410002:63-15/035/2022-21 28.06.2022 11:23:39
3	Документы-основания	3.1	Постановление о передаче нерезализованного имущества взыскателю, выдан 11.02.2021, Межрайонное ОСП по особым исполнительным производством
4	Сведения об осуществлении государственной регистрации сделки, права, ограничения права без необходимости в силу закона согласия третьего лица, органа:	4.1	Акт о передаче нерезализованного имущества должника взыскателю, выдан 11.02.2021 данные отсутствуют
5	Ограничение прав и обременение объекта недвижимости:	не зарегистрировано	
6	Заявленные в судебном порядке права требования:	данные отсутствуют	
7	Сведения о возражении в отношении зарегистрированного права:	данные отсутствуют	
8	Сведения о наличии решения об изъятии объекта недвижимости для государственных и муниципальных нужд:	данные отсутствуют	
9	Сведения о невозможности государственной регистрации без личного участия правообладателя или его законного представителя:	данные отсутствуют	
10	Правопритязания и сведения о наличии поступивших, но не рассмотренных заявлений о проведении государственной регистрации права (перехода, прекращения права), ограничения права или обременения объекта недвижимости, сделки в отношении объекта недвижимости:	отсутствуют	

полное наименование должности

подпись

инициалы, фамилия

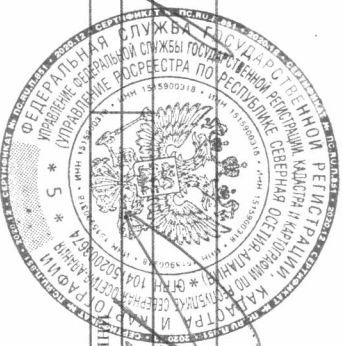


[Handwritten signature]

Выписка из Единого государственного реестра недвижимости об основных характеристиках и зарегистрированных правах на объект недвижимости
Описание местоположения объекта недвижимости

Знание			
Вид объекта недвижимости			
Лист № 1 раздела 4	Всего листов раздела 4: 1	Всего разделов: 3	Всего листов выписки: 3
28.06.2022г.			
Кадастровый номер:	15:09:0410002:63		

Схема расположения объекта недвижимости (части объекта недвижимости) на земельном участке(ах)

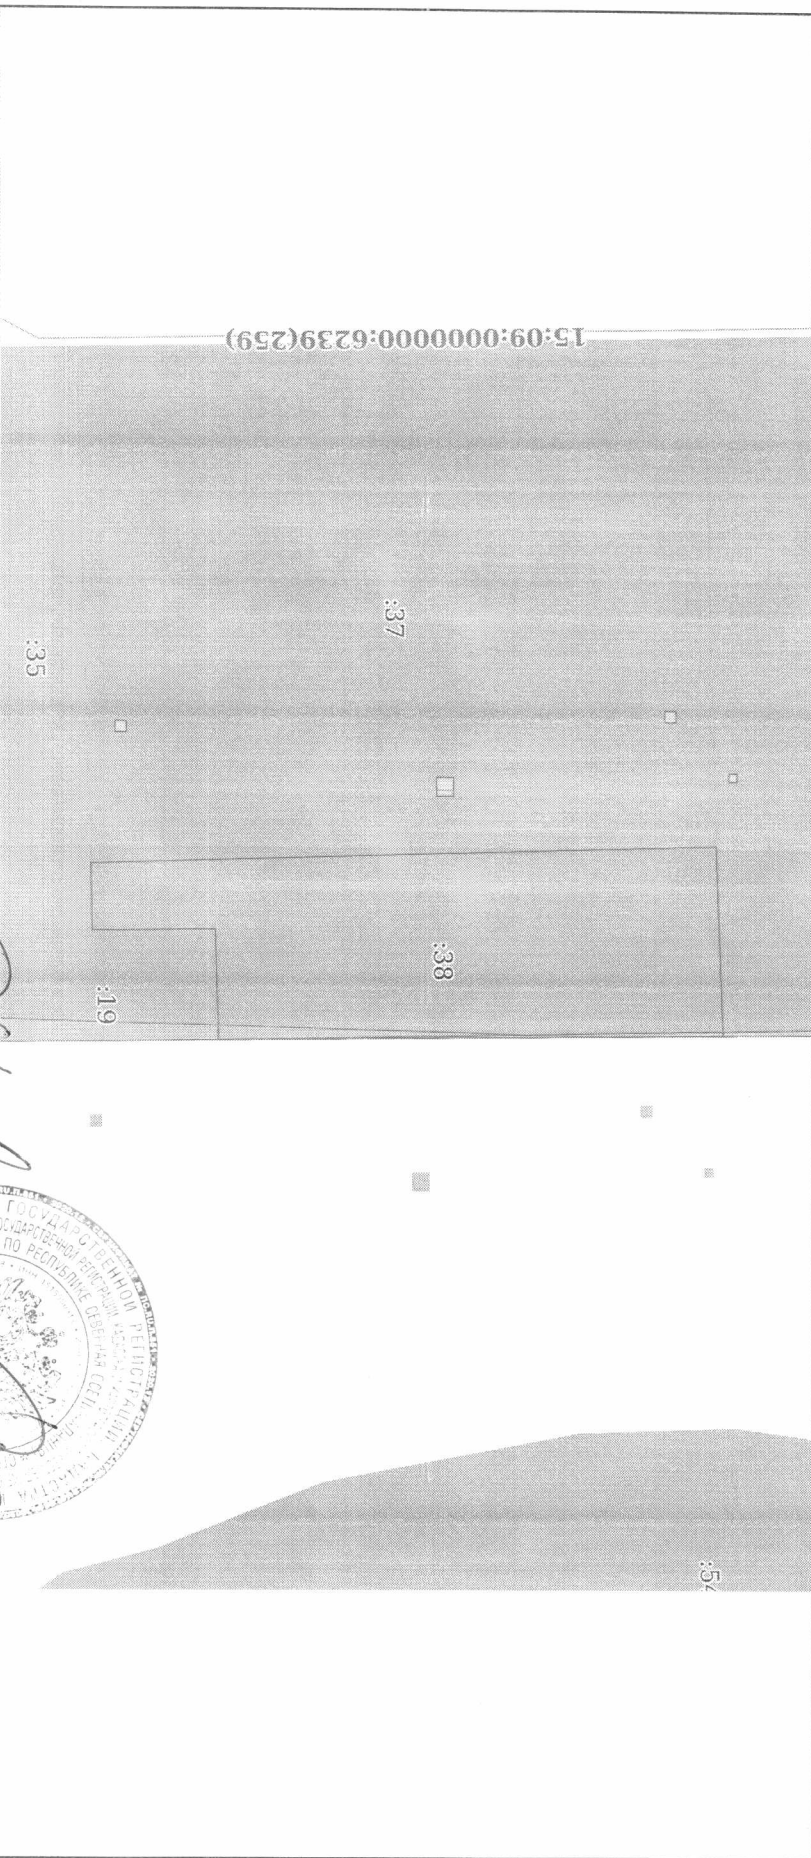

Масштаб 1:2000
Условные обозначения:

ПОЛНОЕ НАИМЕНОВАНИЕ ДОЛЖНОСТИ	ПОДПИСЬ	ИНДИВИДУАЛЪ, ФАМИЛИЯ
-------------------------------	---------	----------------------

[Handwritten Signature]

[Handwritten Signature]

