

Выписка из Единого государственного реестра недвижимости об объекте недвижимости

Сведения о характеристиках объекта недвижимости

На основании запроса от 28.02.2022, поступившего на рассмотрение 28.02.2022, сообщаем, что согласно записям Единого государственного реестра недвижимости:

Раздел 1 Лист 1

Здание			
вид объекта недвижимости			

Лист № 1 раздела 1	Всего листов раздела 1: 2	Всего разделов: 2	Всего листов выписки: 3
--------------------	---------------------------	-------------------	-------------------------

28.02.2022г. № КУВИ-999/2022-214088	
Кадастровый номер:	24:50:0000000:5905
Номер кадастрового квартала:	24:50:0700090
Дата присвоения кадастрового номера:	28.11.2010

Ранее присвоенный государственный учетный номер:	Инвентарный номер 04 401 002 000506520 0012; Кадастровый номер 24:50:0000000:0:17264
Местоположение:	Красноярский край, г. Красноярск, ул. 2-я Боровая, д. 67, строен. 12
Площадь:	117.9
Назначение:	Нежилое
Наименование:	Канатно-буксировочный подъемник ВЛ-1000
Количество этажей, в том числе подземных этажей:	1, в том числе подземных 0
Материал наружных стен:	Железобетонные
Год ввода в эксплуатацию по завершении строительства:	данные отсутствуют
Год завершения строительства:	1972
Кадастровая стоимость, руб.:	1638172.42
Кадастровые номера иных объектов недвижимости, в пределах которых расположен объект недвижимости:	24:50:0700408:8
Кадастровые номера помещений, машино-мест, расположенных в здании или сооружении:	данные отсутствуют
Кадастровые номера объектов недвижимости, из которых образован объект недвижимости:	данные отсутствуют
Кадастровые номера образованных объектов недвижимости:	данные отсутствуют
Сведения о включении объекта недвижимости в состав предприятия как имущественного комплекса:	данные отсутствуют
Сведения о включении объекта недвижимости в состав единого недвижимого комплекса:	данные отсутствуют
Виды разрешенного использования:	данные отсутствуют
Сведения о включении объекта недвижимости в реестр объектов культурного наследия:	данные отсутствуют

полное наименование должности	М.П.	инициалы, фамилия
-------------------------------	------	-------------------

: 810490158440644165935972892464908511266

: 23.03.2021 23.06.2022

Здание			
вид объекта недвижимости			
Лист № 2 раздела 1	Всего листов раздела 1: 2	Всего разделов: 2	Всего листов выписки: 3
28.02.2022г. № КУВИ-999/2022-214088			
Кадастровый номер:		24:50:0000000:5905	
Сведения о кадастровом инженеру:		данные отсутствуют	
Статус записи об объекте недвижимости:		Сведения об объекте недвижимости имеют статус "актуальные, ранее учтенные"	
Особые отметки:		Сведения, необходимые для заполнения разделов: 2 - Сведения о зарегистрированных правах; 6 - Сведения о частях объекта недвижимости; 7 - Перечень помещений, машино-мест, расположенных в здании, сооружении; 8 - План расположения помещения, машино-места на этаже (плане этажа), отсутствуют.	
Получатель выписки:		Чубук Татьяна Сергеевна	

полное наименование должности	М.П.	инициалы, фамилия
-------------------------------	------	-------------------

: 810490158440644165935972892464908511266

: 23.03.2021 23.06.2022

Выписка из Единого государственного реестра недвижимости об объекте недвижимости  
 Описание местоположения объекта недвижимости


Здание			
вид объекта недвижимости			

Лист № 1 раздела 5	Всего листов раздела 5: 1	Всего разделов: 2	Всего листов выписки: 3
--------------------	---------------------------	-------------------	-------------------------

28.02.2022г. № КУВИ-999/2022-214088

Кадастровый номер: 24:50:0000000:5905

Схема расположения объекта недвижимости (части объекта недвижимости) на земельном участке(ах)

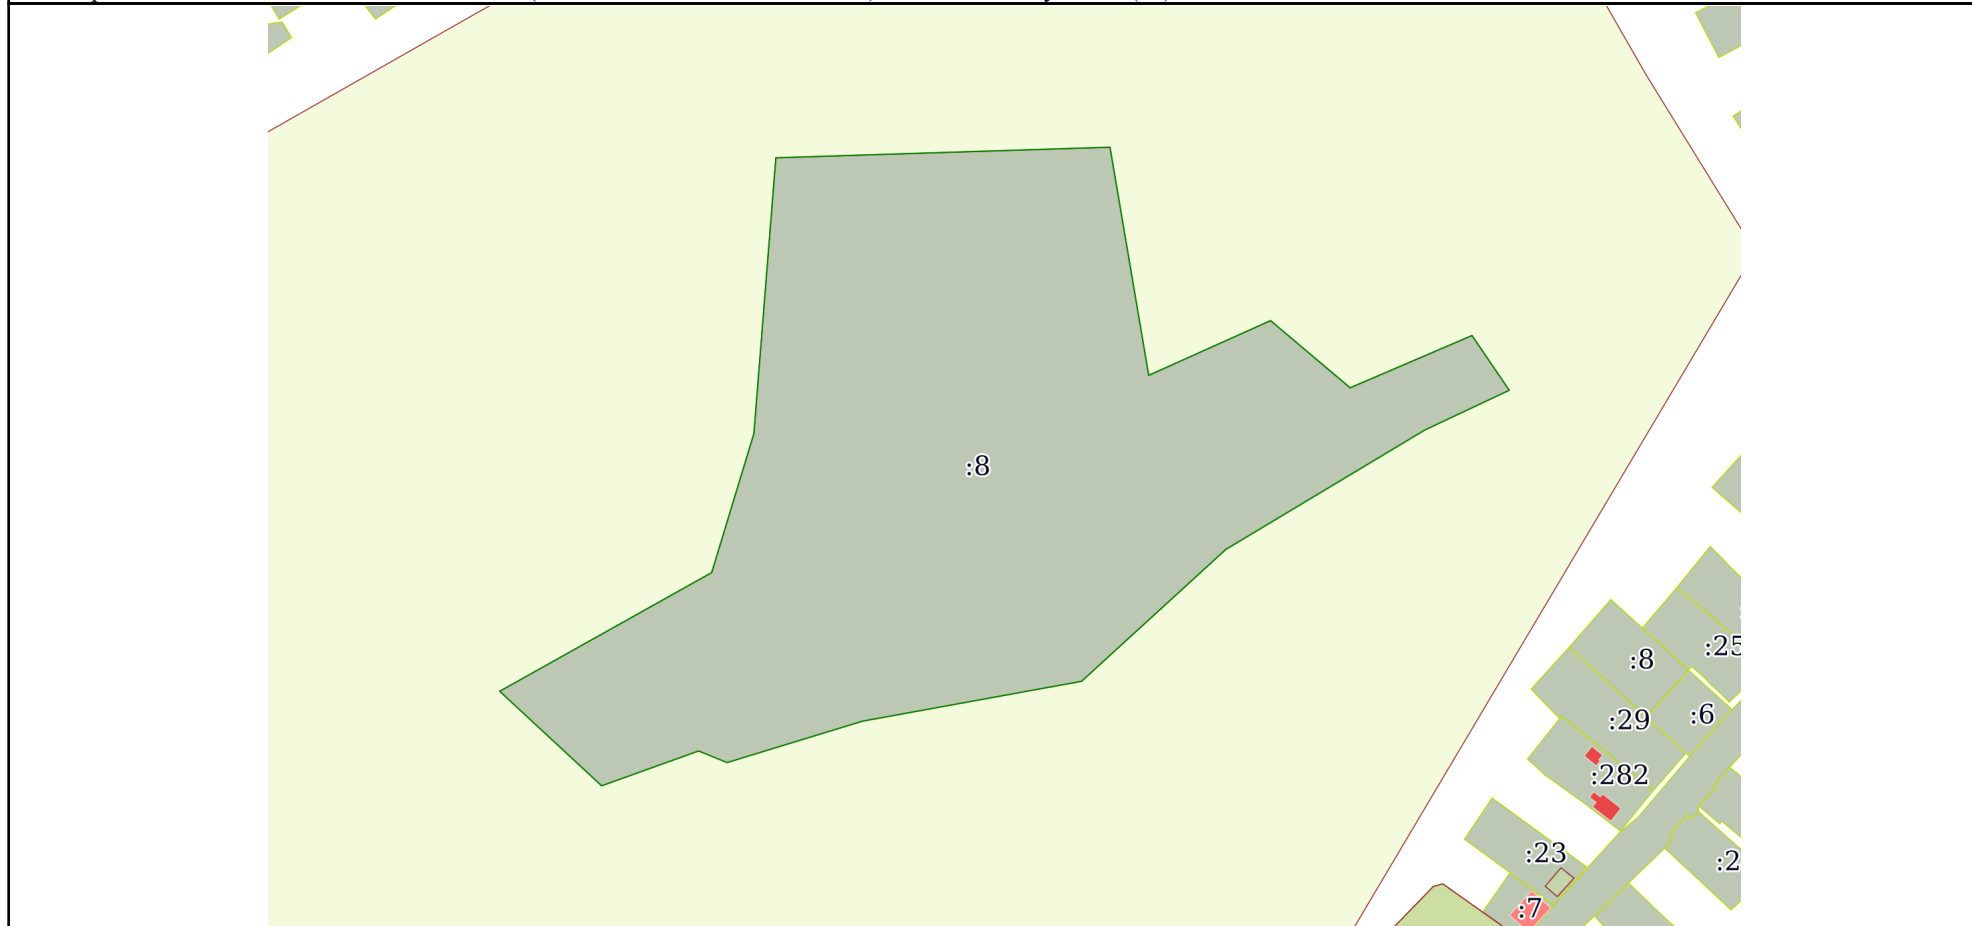

Масштаб 1:3000      Условные обозначения:

полное наименование должности	М.П.	инициалы, фамилия
-------------------------------	------	-------------------

М.П.

: 810490158440644165935972892464908511266

: 23.03.2021 23.06.2022