

# КАДАСТРОВЫЙ ПАСПОРТ помещения

Лист № 1, всего листов 2

Дата "03" марта 2009г

Кадастровый номер 24:50:0400395:0010:04:401:002:000714760:0001:10077

Инвентарный номер (ранее присвоенный учетный номер) 04:401:002:000714760:0001:10077

- 1. Описание объекта недвижимого имущества**
- 1.1. Кадастровый номер здания (сооружения), в котором расположено помещение 24:50:0400395:0010:04:401:002:000714760
- 1.2. **Этаж** (этажи), на котором расположено помещение 10
- 1.3. **Общая площадь помещения** 71,2 кв.м
- 1.4. **Адрес (местоположение):** г. Красноярск, Советский район, ул. Алексеева, дом 25, кв 77


Субъект Российской Федерации	Красноярский край	
Район	-	
Муниципальное образование	тип	округ
	наименование	городской
Населенный пункт	тип	город
	наименование	Красноярск
Улица (проспект, переулок и т.д.)	тип	ул
	наименование	Алексеева
Номер дома	25	
Номер корпуса	-	
Номер строения	-	
Литера	А	
Номер помещения	77	
Иное описание местоположения	-	

- 1.5. **Назначение помещения** жилое  
(жилое, нежилое)
- 1.6. **Вид жилого помещения в многоквартирном доме** квартира  
(комната, квартира)
- 1.7. Кадастровый номер квартиры, в которой расположена комната \_\_\_\_\_
- 1.8. **Номер помещения на поэтажном плане** 77
- 1.9. Предыдущие кадастровые (условные) номера объекта недвижимого имущества: \_\_\_\_\_
- 1.10. Примечание: \_\_\_\_\_

1.11. Красноярское отделение филиала ФГУП «Ростехинвентаризация - Федеральное БТИ» по Красноярскому краю.  
Свидетельство об аккредитации организации на осуществление технического учета и технической инвентаризации объектов капитального строительства №63 от 01.11.2007

(наименование органа или организации)

Начальник отдела технической инвентаризации  
(полное наименование должности)

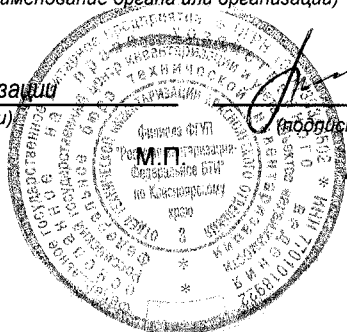

Д.А.Попов  
(инициалы, фамилия)


# КАДАСТРОВЫЙ ПАСПОРТ ПОМЕЩЕНИЯ

Лист №2, всего листов 2

Кадастровый номер 24:50:0400395:0010:04:401:002:000714760:0001:10077


Инвентарный номер (ранее присвоенный учетный номер) 04:401:002:000714760:0001:10077

## 8. План расположения помещения на этаже

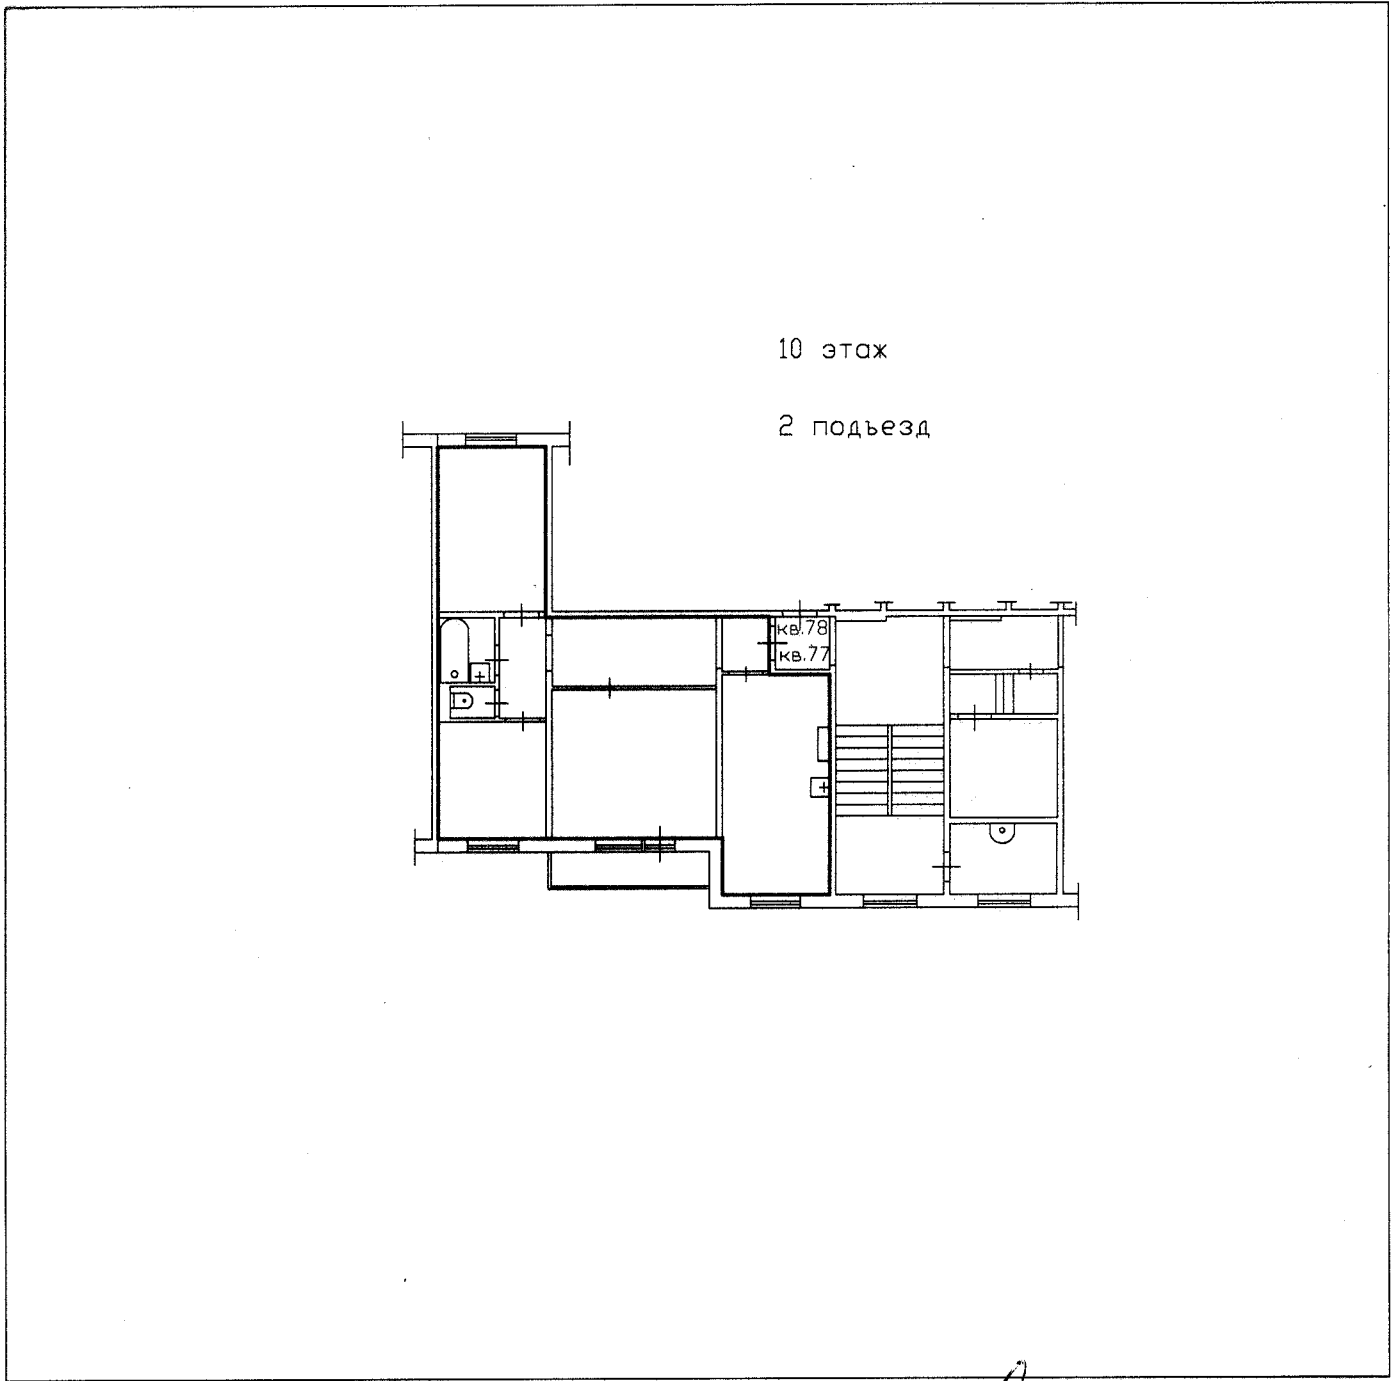

Масштаб 1:200

Начальник отдела технической инвентаризации  
(полное наименование должности)

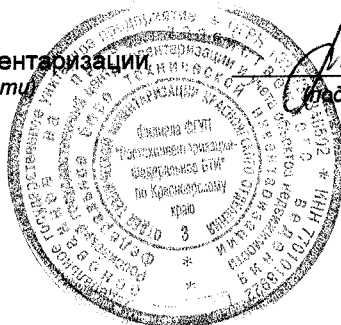

Д.А. Попов  
(инициалы, фамилия)

Исполнитель Казанцева В.А.