323,10 от

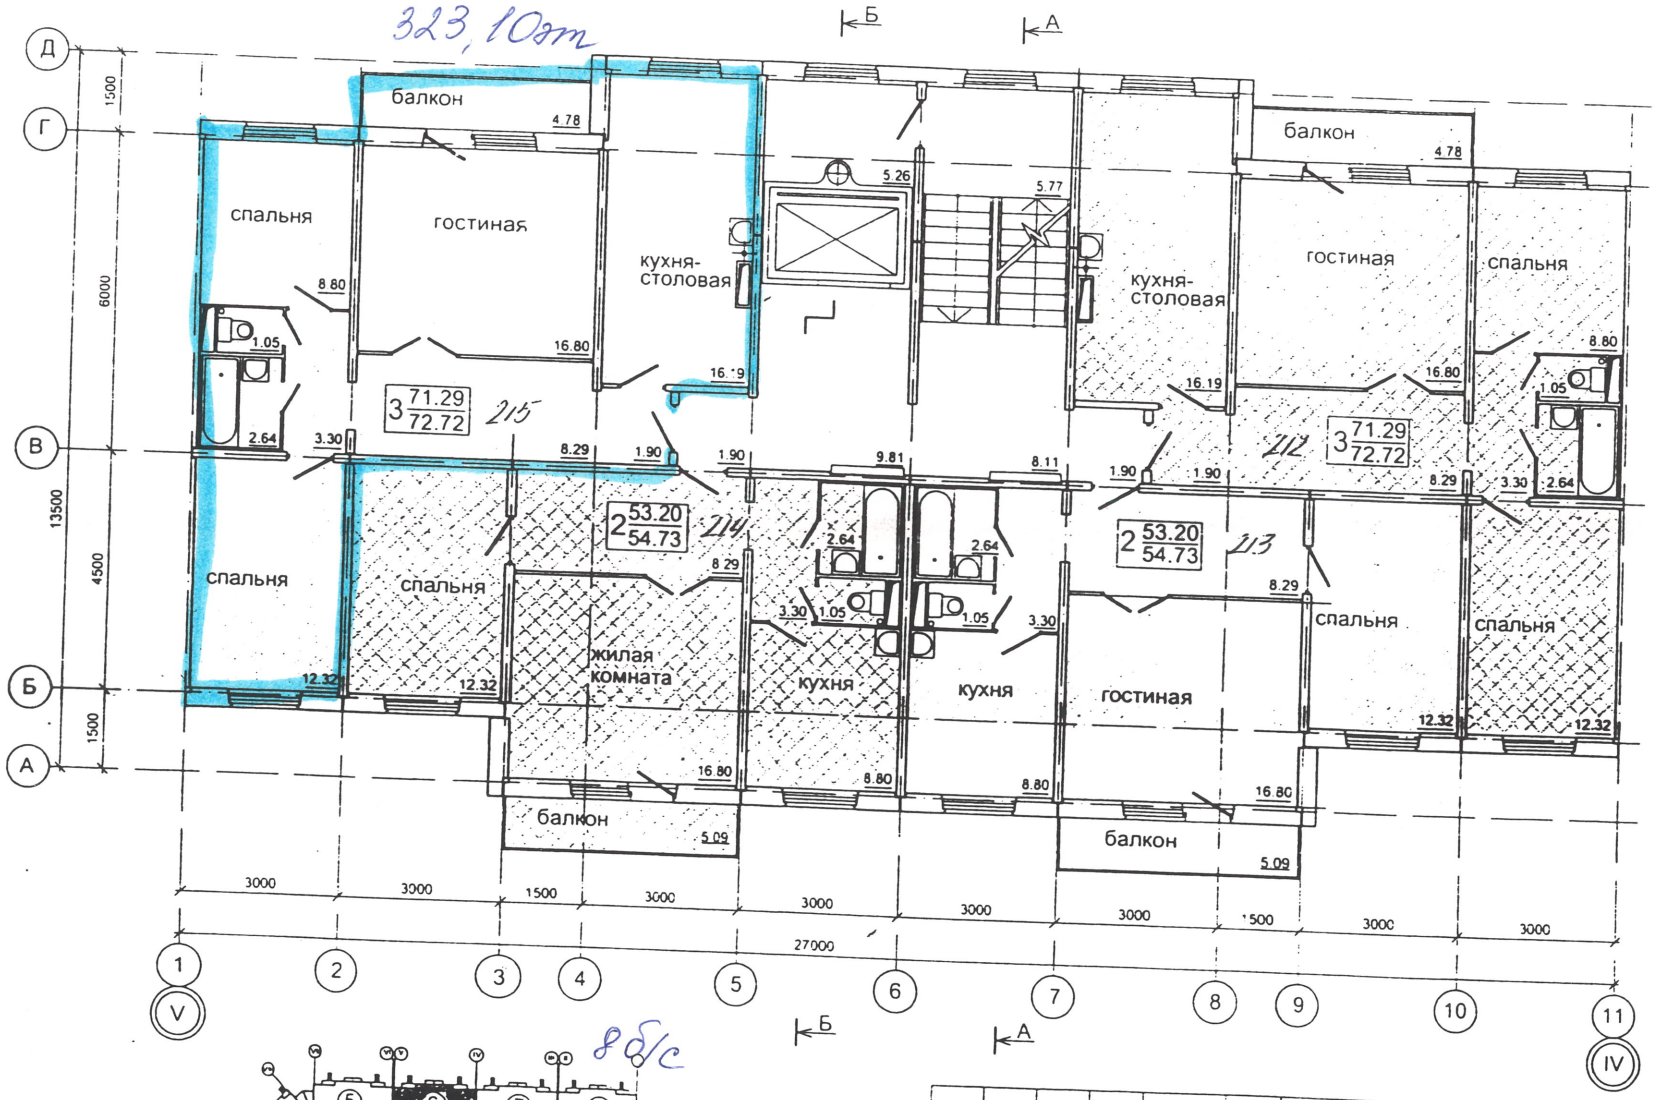

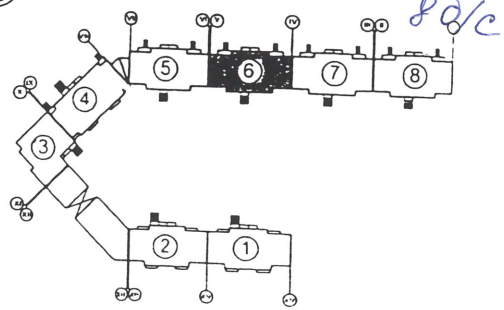

Изм	Кол.уч.	Лист	№док.	Подпись	Дата
Директор		Горохов			
ГИП		Синицын			
ГАП		Чирин			
Рук. гр. арх		Анциферова			
Вед. арх		Свечкарёв			

253 - 10 - 05 АС. 0 - 1

VI микр-н жилого района "Иннокентьевский" г.Красноярска

Жилой дом № 4
Блок-секция N6 8б/с

Стадия	Лист	Листов
РП	2	

План 2-го этажа

ООО "КБС-Проект"