


Акционерное общество «Российский
государственный центр инвентаризации и учета
объектов недвижимости-Федеральное бюро
технической инвентаризации»
(АО «Ростехинвентаризация-Федеральное БТИ»)
Ивановское отделение
Верхне-Волжский филиал
АО «Ростехинвентаризация-Федеральное БТИ»

1 этаж

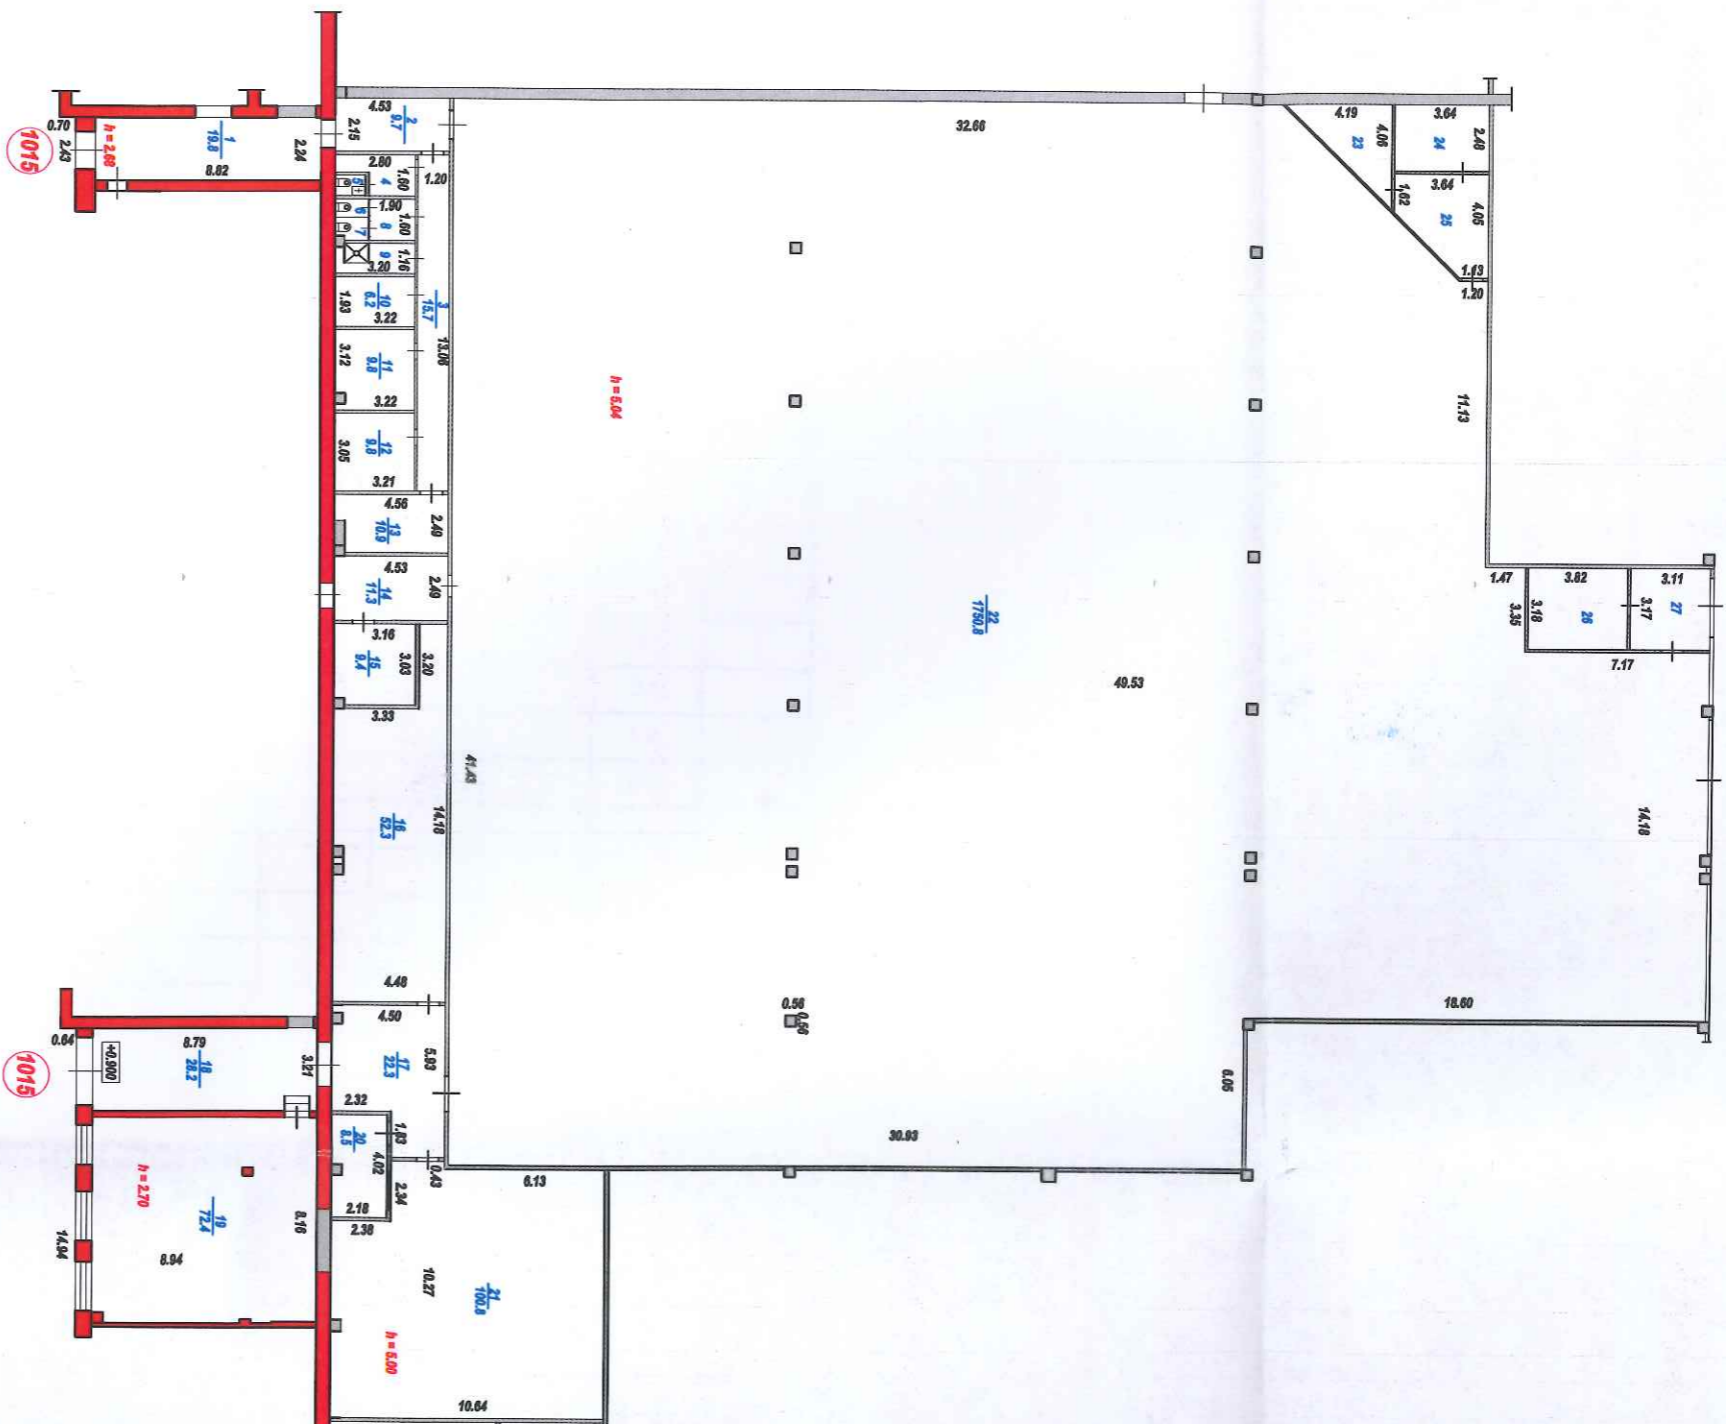

- 43
- 44
- 45
- 46
- 47
- 48
- 49
- 50
- 51
- 52
- 53

РАЗРЕШЕНИЕ НА ПЕРЕУСТРОЙСТВО
И (ИЛИ) ПЕРЕДАННПРОВОКУ
НЕ ПРЕДЪЯВЛЕНО
используемые ком. 1-44

Подпись: *Васильев* Ф.И.О. *Васильев М.П.*
Дата: *09.02.2018*

Лист N 1	Исполнитель	Ф.И.О.	Подпись
по ул. Кулжиковой, 141 в г. Иваново	Инженер	Белова М.П.	<i>[Signature]</i>
Машиштаб 1 : 300	Уведом. группы	Усодина Е.В.	<i>[Signature]</i>
09.02.2018	Рисовод	Рисовод	<i>[Signature]</i>

Ивановское отделение
Верхне-Волжского филиала
АО «Ростехинвентаризация-
Федеральное БТИ»

19	склад							72.4				72.4	
20	подсобное							8.5				8.5	
21	склад							100.8				100.8	
22	торговое			1750.8								1750.8	5.04
23	подсобное							8.5				8.5	
24	подсобное							9.0				9.0	
25	коридор							11.7				11.7	
26	подсобное							12.1				12.1	
27	подсобное							9.9				9.9	
	Итого по помещению : 1015			1750.8				449.5				2200.3	

СКРЕПЛЕНО И
ПРОНУМЕРОВАНО
НА 3 ЛИСТАХ

ИСПОЛНИТЕЛ

