


Акционерное общество «Российский
государственный центр инвентаризации и учета
объектов недвижимости-Федеральное бюро
технической инвентаризации»
(АО «Ростехинвентаризация-Федеральное БТИ»)
Ивановское отделение
Верхне-Волжский филиал
АО «Ростехинвентаризация-Федеральное БТИ»

1 этаж

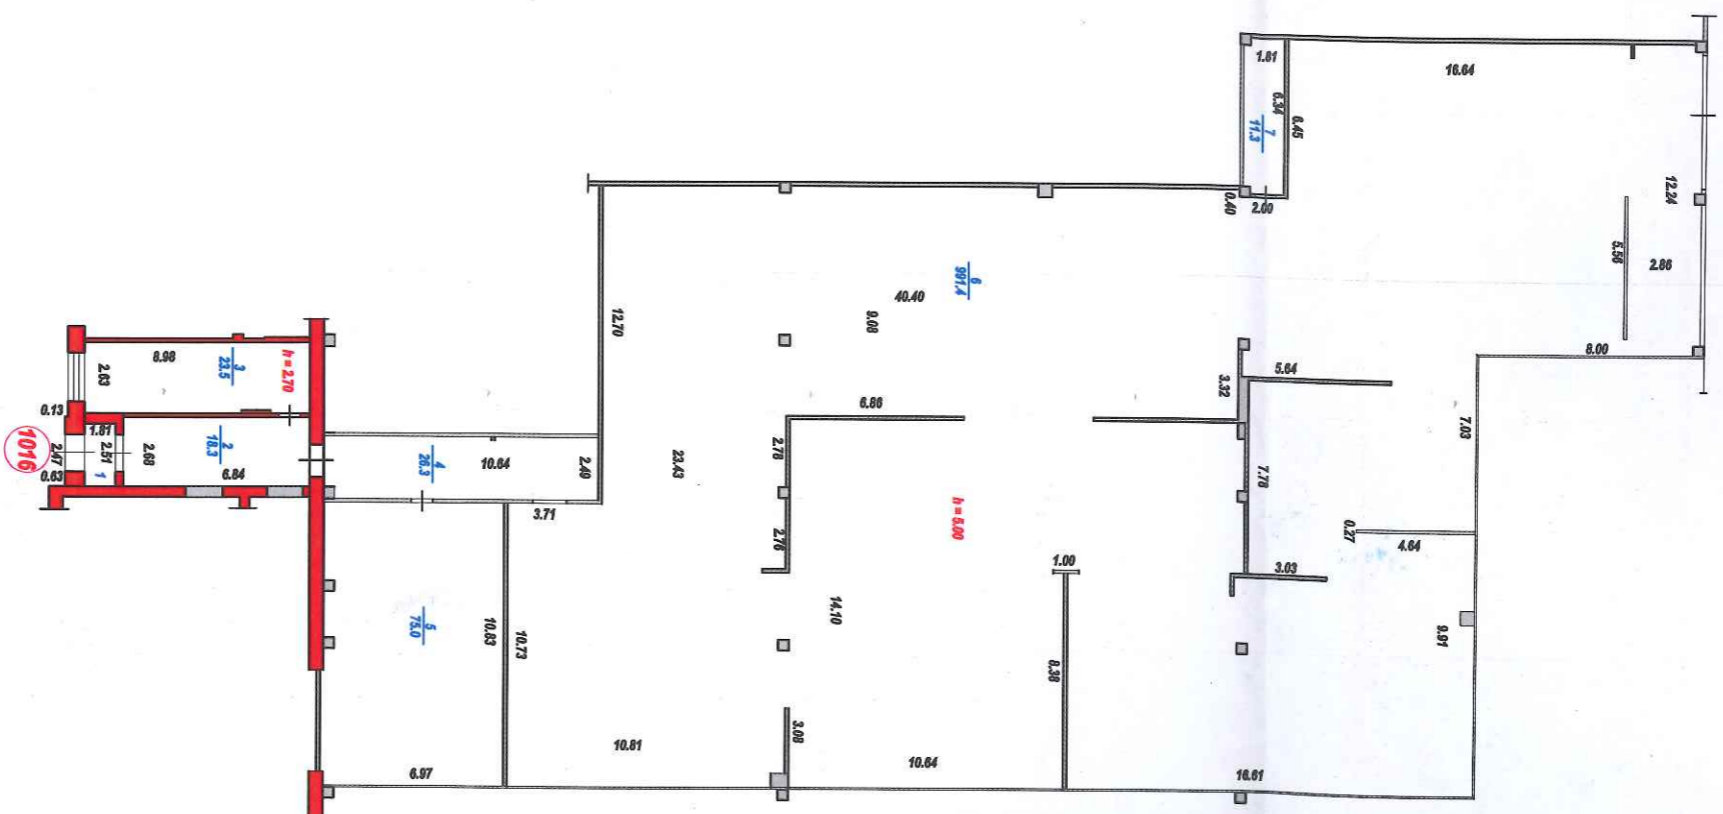

- 50
- 51
- 52
- 53
- 54
- 55

**РАЗРЕШЕНИЕ НА ПЕРЕУСТРОЙСТВО
И (ИЛИ) ПЕРЕГЛАВНУЮ
НЕ ПРЕДЪЯВЛЕНО**
исполнительские мш. 2-7
Подпись *Белова* Ф.И.О. *Белова М.Л.*
Дата *09.02.2018*

Лист N 1	Ивановское отделение Верхне-Волжского филиала АО «Ростехинвентаризация- Федеральное БТИ»	Лор. N 10650
Пометный план пом. 1016 по ул. Кузнецовых, 141 в г. Иваново	Масштаб 1 : 300	
Дата 09.02.2018	Исполнитель Инженер	Ф.И.О. Белова М.Л.
08.02.18	Руковод. группы Усодина Е.В.	Подпись <i>Усодина</i>

На нежилые и жилые строения, имеющие встроенные нежилые помещения

Экспликация № 1016

К поэтажному плану строения, расположенного в городе (поселке) Иваново по ул.(пер.) Куконковых № 141

Литера по плану	Этажи (начиная с 1-го этажа и кончая мезонином)	Номер помещения(квартиры, торгового, складского и т.п.)	Номер по плану строения комнаты, кухни, коридора и т.п.	Назначение частей помещения: жилая комната, канцелярское помещение, классная комната, кухня, коридор и т.п.	Формула подсчета площади по внутреннему обмеру	Площадь по внутреннему обмеру в кв.м., в том числе предначинанная под помещения				Итого по квартире, этажу, строению	Высота помещений по внутреннему обмеру	
						Торговые		Вспомогательная				
						основная	вспомогательная	основная	вспомогательная			
АА 24	1	1016	1	коридор			4.5			4.5		
			2	коридор			18.3			18.3		
			3	подсобное			23.5			23.5	2.70	
			4	коридор			26.3			26.3		
			5	склад			75.0			75.0		
			6	торговое		991.4				991.4	5.00	
			7	подсобное			11.3			11.3		
					Итого по помещению: 1016	991.4	158.9			1150.3		

СКРЕПЛЕНО И
ПРОНУМЕРОВАНО
НА 2
ИСПОЛНИТЕЛЬ *Иванов*

