


г.Красноярск, ул. 78 Добровольческой Бригады, 3

Планировочное решение

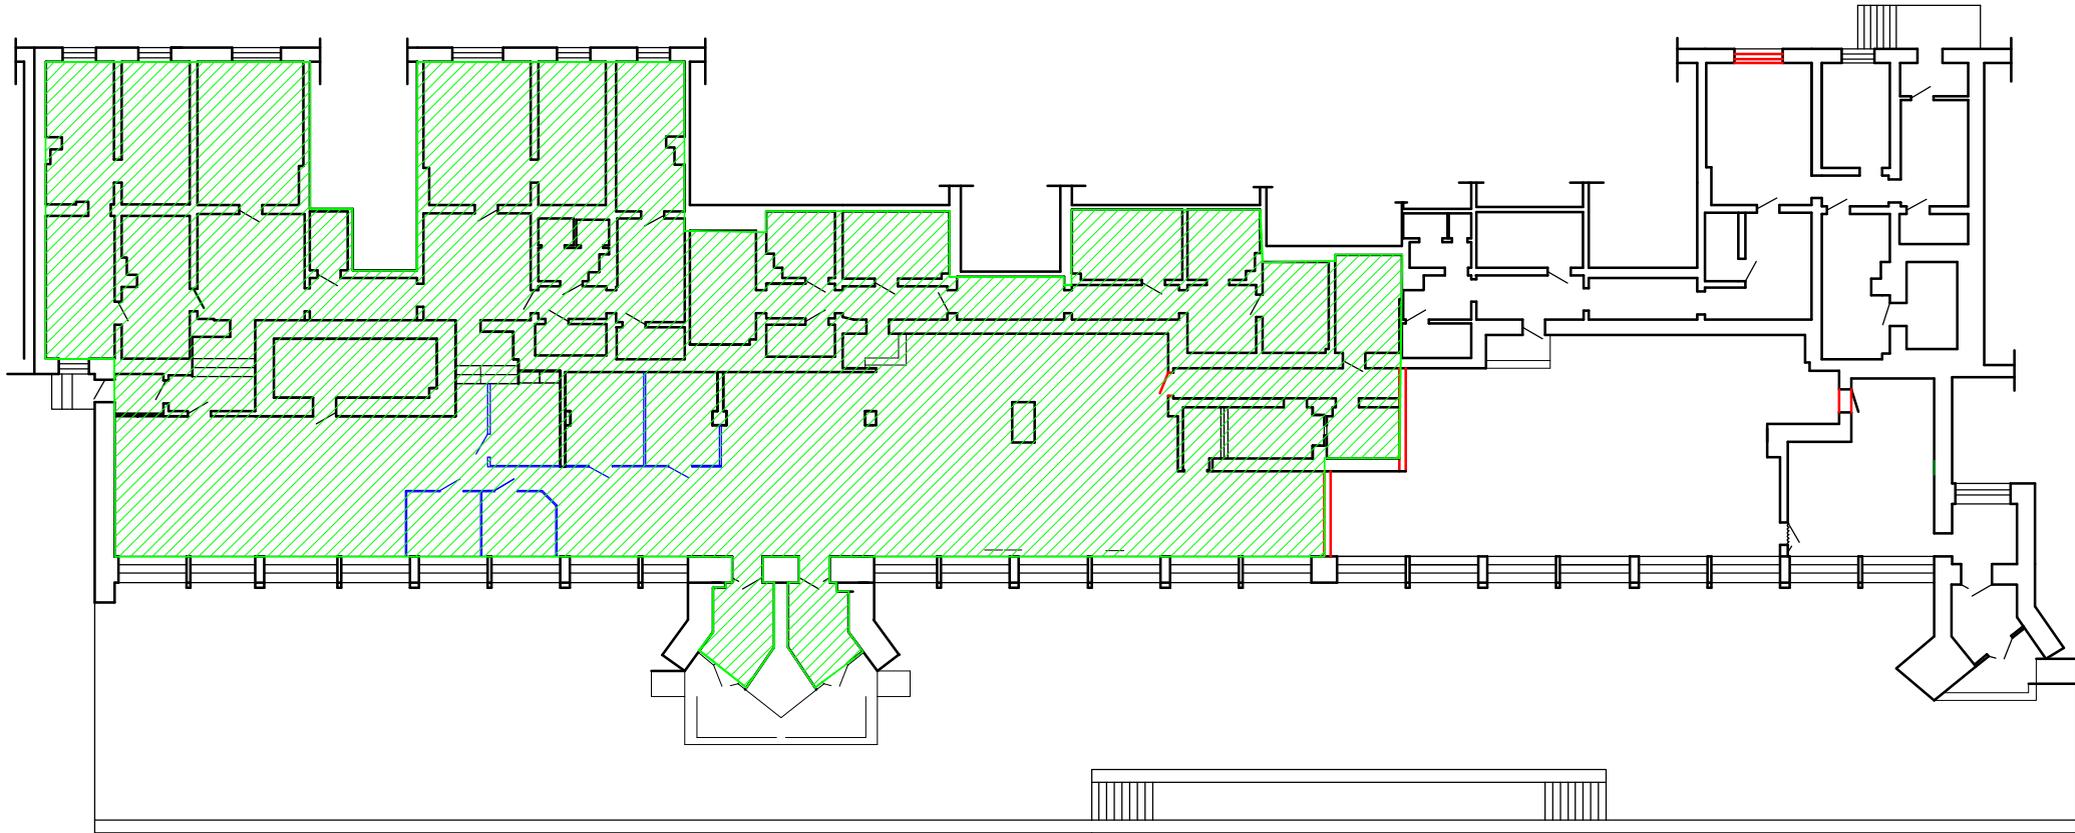

Площадь к выделению = 715,6 м<sup>2</sup>