

Отчёт об объекте недвижимости

Сведения о характеристиках объекта недвижимости

Раздел 1 Лист 1

Помещение			
вид объекта недвижимости			
Лист № 1 раздела 1	Всего листов раздела 1: 2	Всего разделов: 3	Всего листов отчёта: 5
12.04.2023г. № КУВИ-001/2023-86521216			
Кадастровый номер:	66:41:0402016:1511		
Номер кадастрового квартала:	66:41:0402016		
Дата присвоения кадастрового номера:	19.02.2014		
Ранее присвоенный государственный учетный номер:	данные отсутствуют		
Местоположение:	Свердловская область, г. Екатеринбург, ул. Чапаева, д. 3а		
Площадь:	9,5		
Назначение:	Нежилое		
Наименование:	Помещение		
Номер, тип этажа, на котором расположено помещение, машино-место	Чердак № б/н		
Вид жилого помещения:	данные отсутствуют		
Кадастровая стоимость, руб.:	493399.221		
Кадастровые номера иных объектов недвижимости, в пределах которых расположен объект недвижимости:	66:41:0402016:27		
Кадастровые номера объектов недвижимости, из которых образован объект недвижимости:	66:41:0402016:1362		
Кадастровые номера образованных объектов недвижимости:	данные отсутствуют		
Сведения о включении объекта недвижимости в состав предприятия как имущественного комплекса:	данные отсутствуют		
Сведения о включении объекта недвижимости в состав единого недвижимого комплекса:	данные отсутствуют		
Виды разрешенного использования:	нежилое		
Сведения о включении объекта недвижимости в реестр объектов культурного наследия:	данные отсутствуют		
Сведения о кадастровом инженере:	данные отсутствуют		


Помещение			
вид объекта недвижимости			
Лист № 2 раздела 1	Всего листов раздела 1: 2	Всего разделов: 3	Всего листов отчёта: 5
12.04.2023г. № КУВИ-001/2023-86521216			
Кадастровый номер:	66:41:0402016:1511		
Сведения об отнесении жилого помещения к определенному виду жилых помещений специализированного жилищного фонда, к жилым помещениям наемного дома социального использования или наемного дома коммерческого использования:	данные отсутствуют		
Статус записи об объекте недвижимости:	Сведения об объекте недвижимости имеют статус "актуальные"		
Особые отметки:	Сведения, необходимые для заполнения раздела: 9 - Сведения о части (частях) помещения, отсутствуют.		

Отчёт об объекте недвижимости
Сведения о зарегистрированных правах

Помещение			
вид объекта недвижимости			
Лист № 1 раздела 2	Всего листов раздела 2: 1	Всего разделов: 3	Всего листов отчёта: 5
12.04.2023г. № КУВИ-001/2023-86521216			
Кадастровый номер:		66:41:0402016:1511	
1	Правообладатель (правообладатели):	1.1	БАНК "НЕЙВА" Общество с ограниченной ответственностью, ИНН: 6629001024
	Сведения о возможности предоставления третьим лицам персональных данных физического лица:	1.1.1	данные отсутствуют
2	Вид, номер, дата и время государственной регистрации права:	2.1	Собственность 66-66-01/148/2014-092 15.08.2014 10:55:38
3	Сведения об осуществлении государственной регистрации сделки, права без необходимого в силу закона согласия третьего лица, органа:	3.1	данные отсутствуют
4	Ограничение прав и обременение объекта недвижимости:	не зарегистрировано	
5	Договоры участия в долевом строительстве:	не зарегистрировано	
6	Заявленные в судебном порядке права требования:	данные отсутствуют	
7	Сведения о возможности предоставления третьим лицам персональных данных физического лица	данные отсутствуют	
8	Сведения о возражении в отношении зарегистрированного права:	данные отсутствуют	
9	Сведения о наличии решения об изъятии объекта недвижимости для государственных и муниципальных нужд:	данные отсутствуют	
10	Сведения о невозможности государственной регистрации без личного участия правообладателя или его законного представителя:	данные отсутствуют	
11	Правопритязания и сведения о наличии поступивших, но не рассмотренных заявлений о проведении государственной регистрации права (перехода, прекращения права), ограничения права или обременения объекта недвижимости, сделки в отношении объекта недвижимости:	отсутствуют	

Отчёт об объекте недвижимости
 План расположения помещения, машино-места на этаже (плане этажа)

Помещение			
вид объекта недвижимости			
Лист № 1 раздела 8	Всего листов раздела 8: 2	Всего разделов: 3	Всего листов отчёта: 5
12.04.2023г. № КУВИ-001/2023-86521216			
Кадастровый номер: 66:41:0402016:1511		Номер этажа (этажей): б/н	

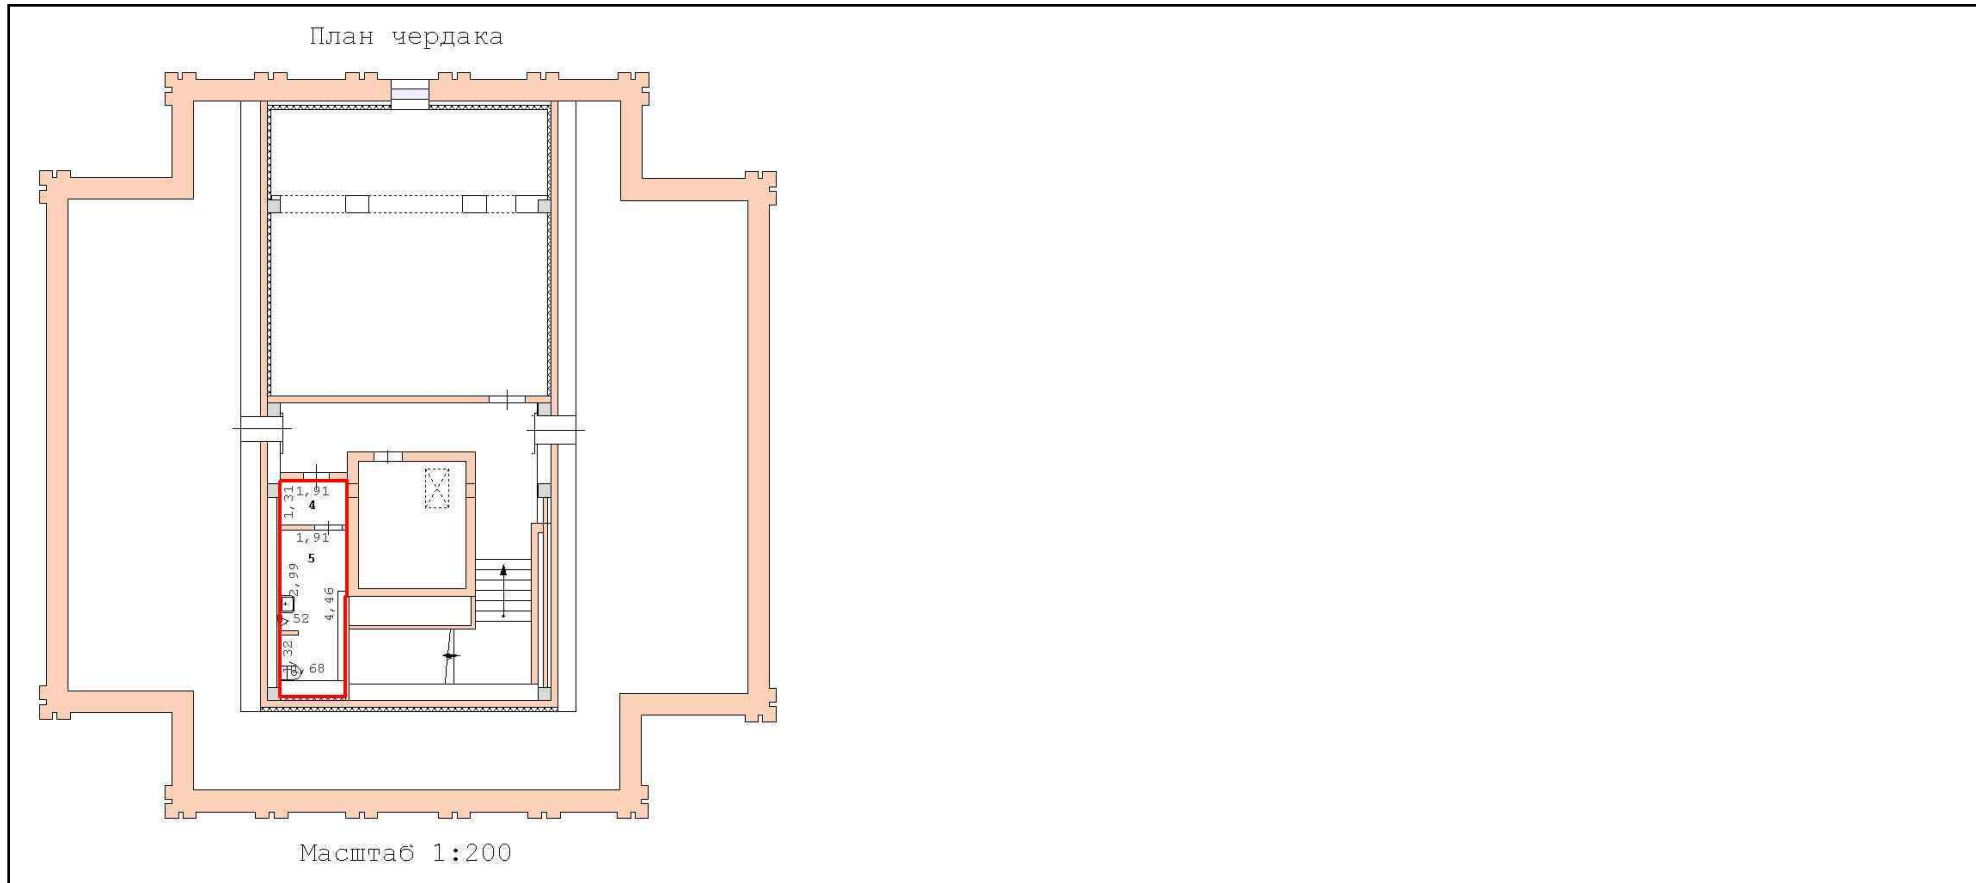

Масштаб 1

Помещение

вид объекта недвижимости

Лист № 2 раздела 8

Всего листов раздела 8: 2


Всего разделов: 3

Всего листов отчёта: 5

12.04.2023г. № КУВИ-001/2023-86521216

Кадастровый номер: 66:41:0402016:1511

Номер этажа (этажей):

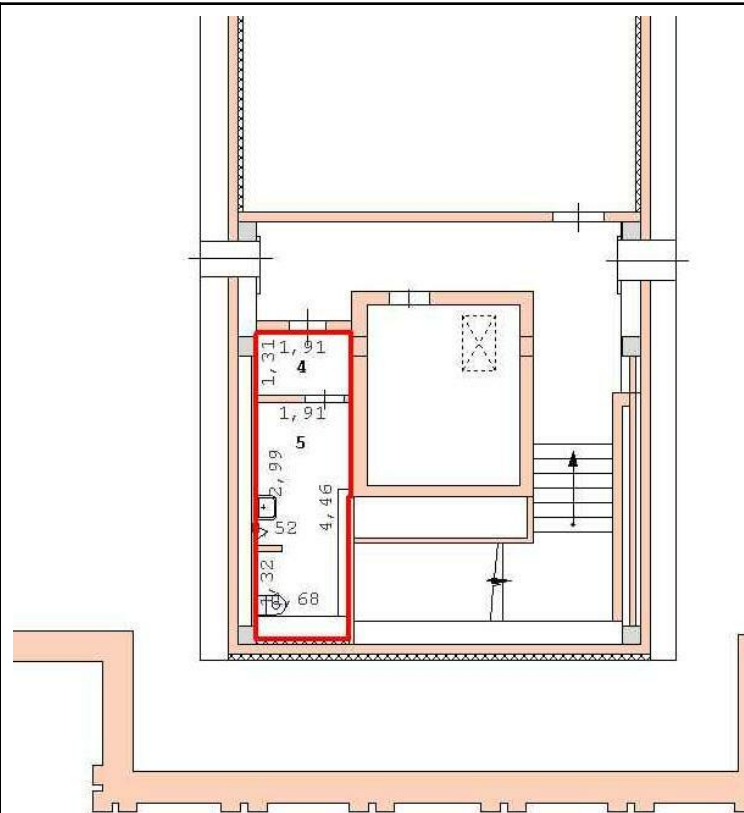

Масштаб 1 : 200

Масштаб 1