

Отчёт об объекте недвижимости

Сведения о характеристиках объекта недвижимости

Раздел 1 Лист 1


Помещение			
вид объекта недвижимости			
Лист № 1 раздела 1	Всего листов раздела 1: 2	Всего разделов: 3	Всего листов отчёта: 5
12.04.2023г. № КУВИ-001/2023-86524109			
Кадастровый номер:	66:41:0402016:1512		
Номер кадастрового квартала:	66:41:0402016		
Дата присвоения кадастрового номера:	19.02.2014		
Ранее присвоенный государственный учетный номер:	данные отсутствуют		
Местоположение:	Свердловская область, г. Екатеринбург, ул. Чапаева, д. 3а		
Площадь:	42.4		
Назначение:	Нежилое		
Наименование:	Помещение		
Номер, тип этажа, на котором расположено помещение, машино-место	Цокольный этаж № б/н		
Вид жилого помещения:	данные отсутствуют		
Кадастровая стоимость, руб.:	2202118.6282		
Кадастровые номера иных объектов недвижимости, в пределах которых расположен объект недвижимости:	66:41:0402016:27		
Кадастровые номера объектов недвижимости, из которых образован объект недвижимости:	66:41:0402016:1362		
Кадастровые номера образованных объектов недвижимости:	данные отсутствуют		
Сведения о включении объекта недвижимости в состав предприятия как имущественного комплекса:	данные отсутствуют		
Сведения о включении объекта недвижимости в состав единого недвижимого комплекса:	данные отсутствуют		
Виды разрешенного использования:	нежилое		
Сведения о включении объекта недвижимости в реестр объектов культурного наследия:	данные отсутствуют		
Сведения о кадастровом инженере:	данные отсутствуют		

Помещение			
вид объекта недвижимости			
Лист № 2 раздела 1	Всего листов раздела 1: 2	Всего разделов: 3	Всего листов отчёта: 5
12.04.2023г. № КУВИ-001/2023-86524109			
Кадастровый номер:		66:41:0402016:1512	
Сведения об отнесении жилого помещения к определенному виду жилых помещений специализированного жилищного фонда, к жилым помещениям наемного дома социального использования или наемного дома коммерческого использования:		данные отсутствуют	
Статус записи об объекте недвижимости:		Сведения об объекте недвижимости имеют статус "актуальные"	
Особые отметки:		Сведения, необходимые для заполнения раздела: 9 - Сведения о части (частях) помещения, отсутствуют.	

Отчёт об объекте недвижимости
Сведения о зарегистрированных правах

Помещение			
вид объекта недвижимости			
Лист № 1 раздела 2		Всего листов раздела 2: 1	
		Всего разделов: 3	
		Всего листов отчёта: 5	
12.04.2023г. № КУВИ-001/2023-86524109			
Кадастровый номер:		66:41:0402016:1512	
1	Правообладатель (правообладатели):	1.1	БАНК "НЕЙВА" Общество с ограниченной ответственностью, ИНН: 6629001024
	Сведения о возможности предоставления третьим лицам персональных данных физического лица:	1.1.1	данные отсутствуют
2	Вид, номер, дата и время государственной регистрации права:	2.1	Собственность 66:41:0402016:1512-66/001/2017-2 13.06.2017 09:40:11
3	Сведения об осуществлении государственной регистрации сделки, права без необходимого в силу закона согласия третьего лица, органа:	3.1	данные отсутствуют
4	Ограничение прав и обременение объекта недвижимости:	не зарегистрировано	
5	Договоры участия в долевом строительстве:	не зарегистрировано	
6	Заявленные в судебном порядке права требования:	данные отсутствуют	
7	Сведения о возможности предоставления третьим лицам персональных данных физического лица	данные отсутствуют	
8	Сведения о возражении в отношении зарегистрированного права:	данные отсутствуют	
9	Сведения о наличии решения об изъятии объекта недвижимости для государственных и муниципальных нужд:	данные отсутствуют	
10	Сведения о невозможности государственной регистрации без личного участия правообладателя или его законного представителя:	данные отсутствуют	
11	Правопритязания и сведения о наличии поступивших, но не рассмотренных заявлений о проведении государственной регистрации права (перехода, прекращения права), ограничения права или обременения объекта недвижимости, сделки в отношении объекта недвижимости:	отсутствуют	

Отчёт об объекте недвижимости
План расположения помещения, машино-места на этаже (плане этажа)

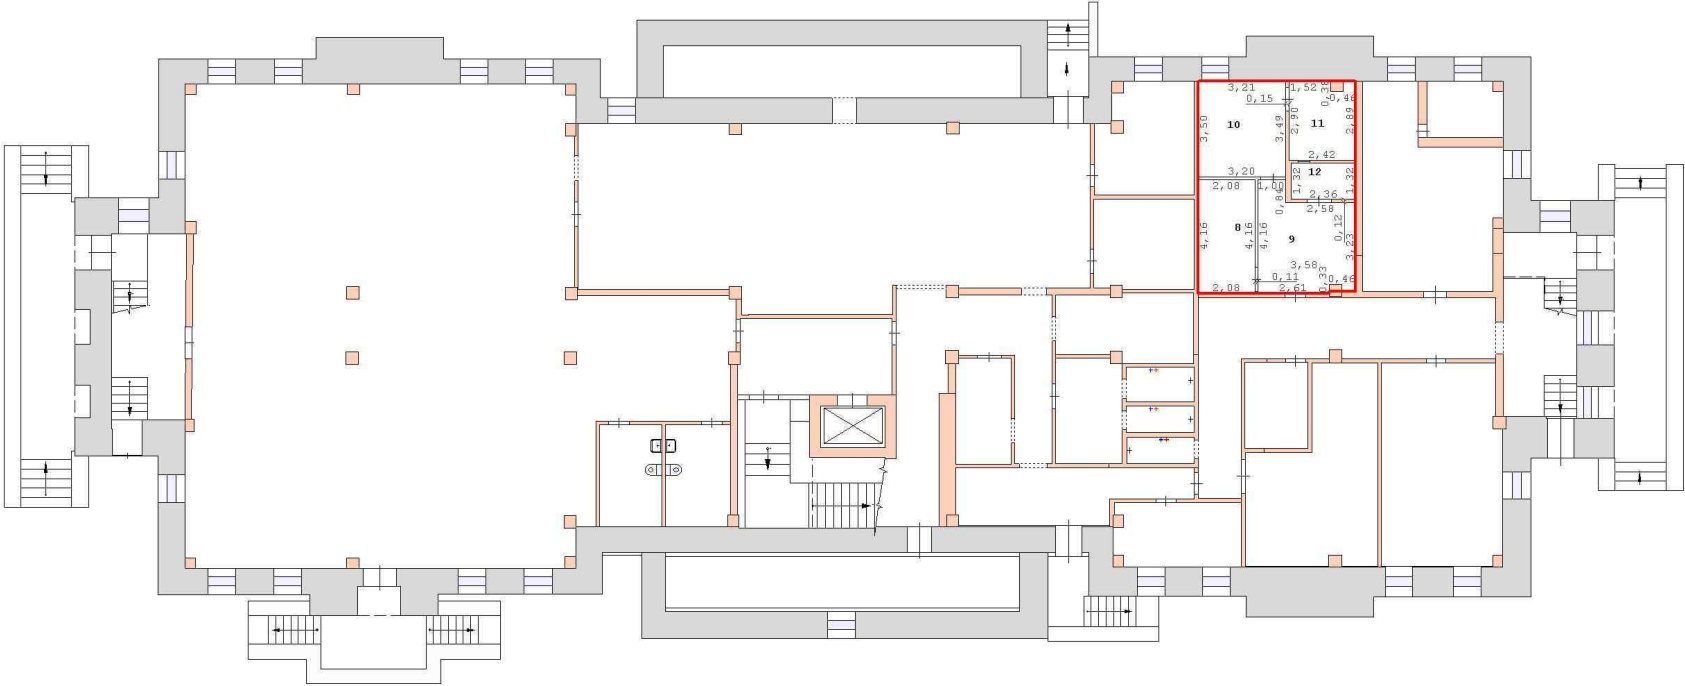Помещение			
вид объекта недвижимости			
Лист № 1 раздела 8	Всего листов раздела 8: 2	Всего разделов: 3	Всего листов отчёта: 5
12.04.2023г. № КУВИ-001/2023-86524109			
Кадастровый номер: 66:41:0402016:1512		Номер этажа (этажей): б/н	
План цокольного этажа  Масштаб 1:200			
Масштаб 1			

Помещение

вид объекта недвижимости

Лист № 2 раздела 8

Всего листов раздела 8: 2


Всего разделов: 3

Всего листов отчёта: 5

12.04.2023г. № КУВИ-001/2023-86524109

Кадастровый номер: 66:41:0402016:1512

Номер этажа (этажей):

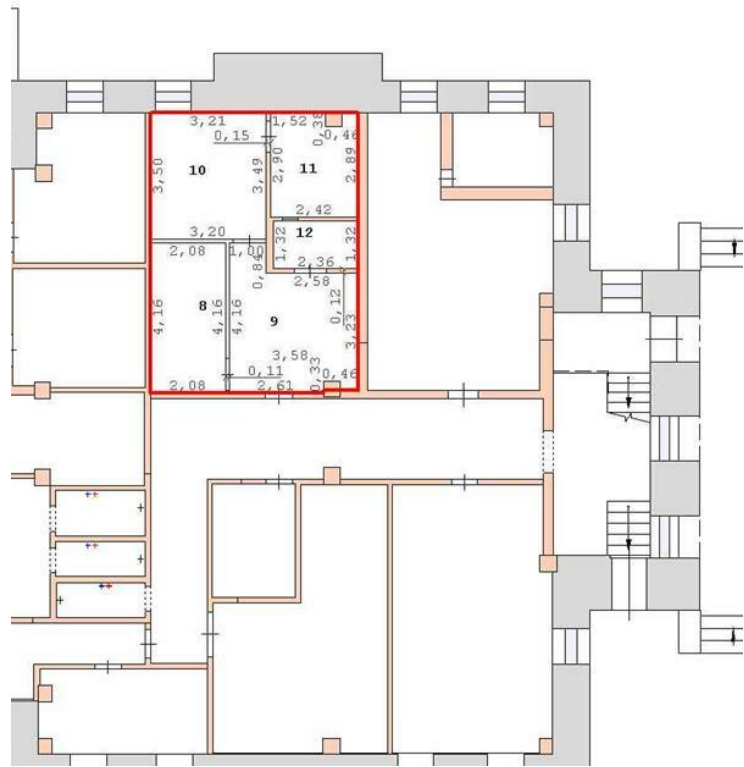

Масштаб 1