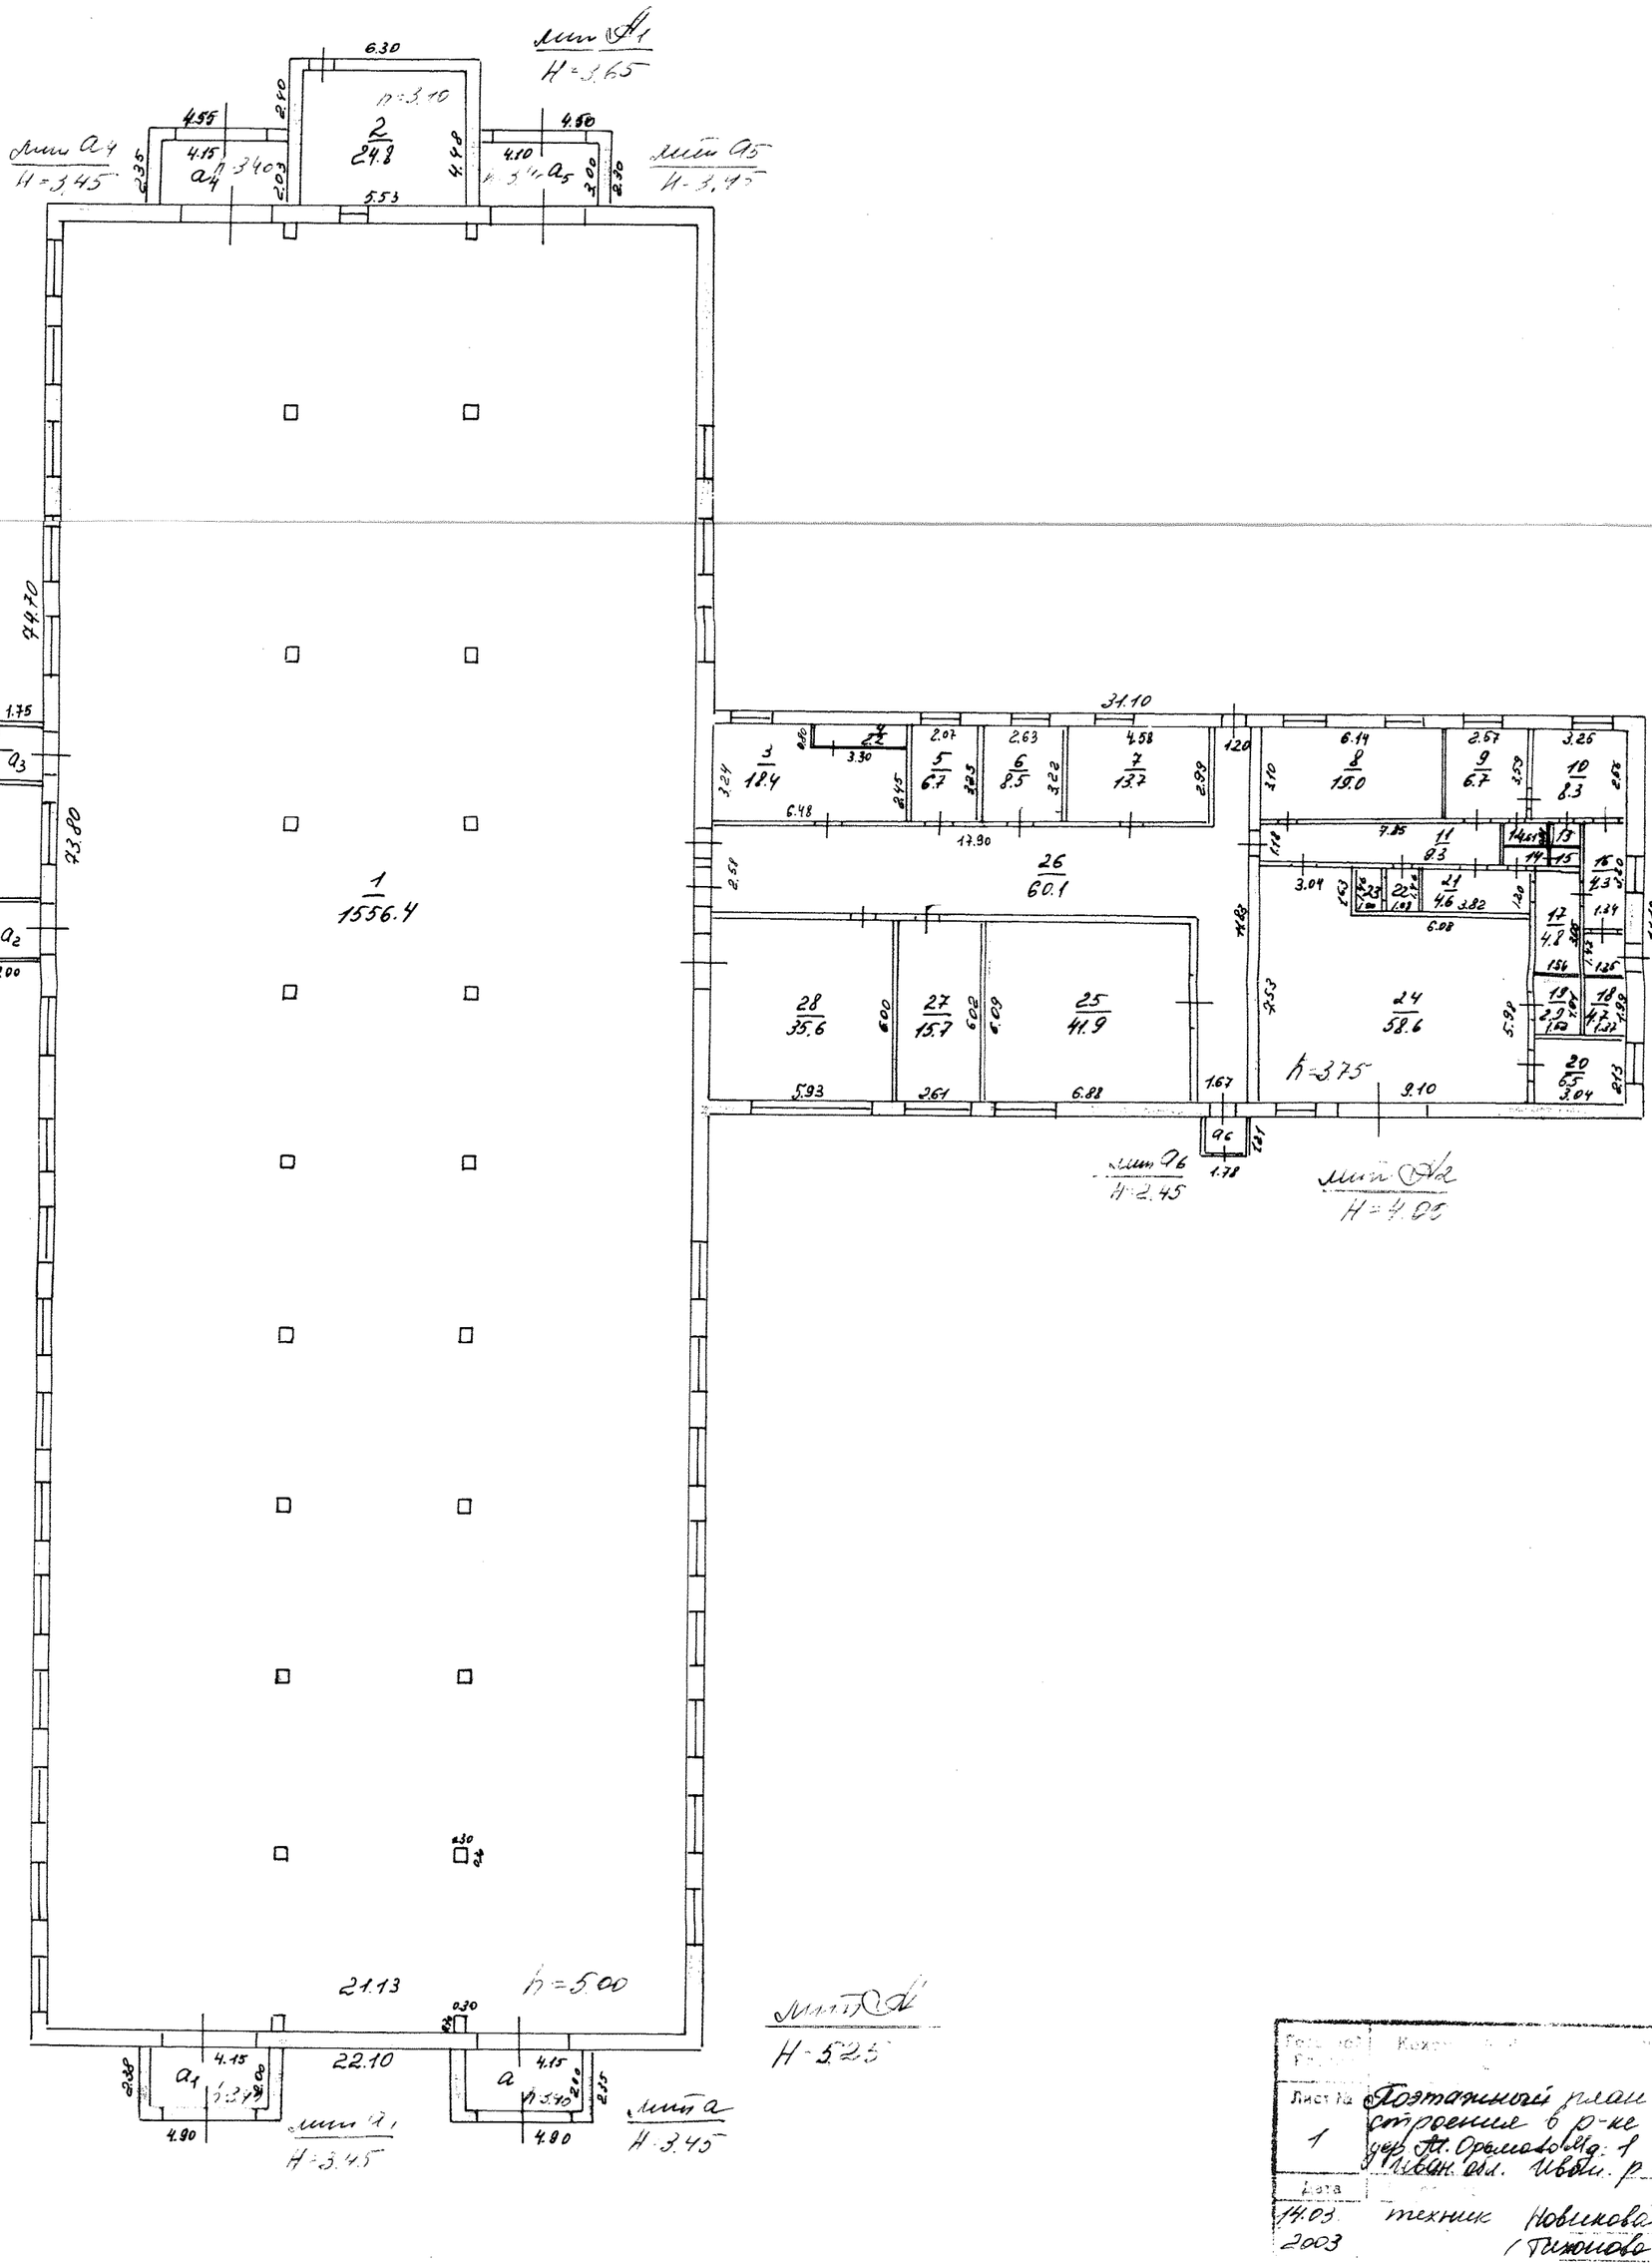

Лист № 1	Поэтажный план строения в р-ке дер. Ал. Орловой кв. 1 Иван. обл. Ивань. р-н	95/058
		1:200
Дата 14.03. 2003	техник Новикова / Пикунова	Подпись