




## Чертеж градостроительного плана земельного участка и линий градостроительного регулирования

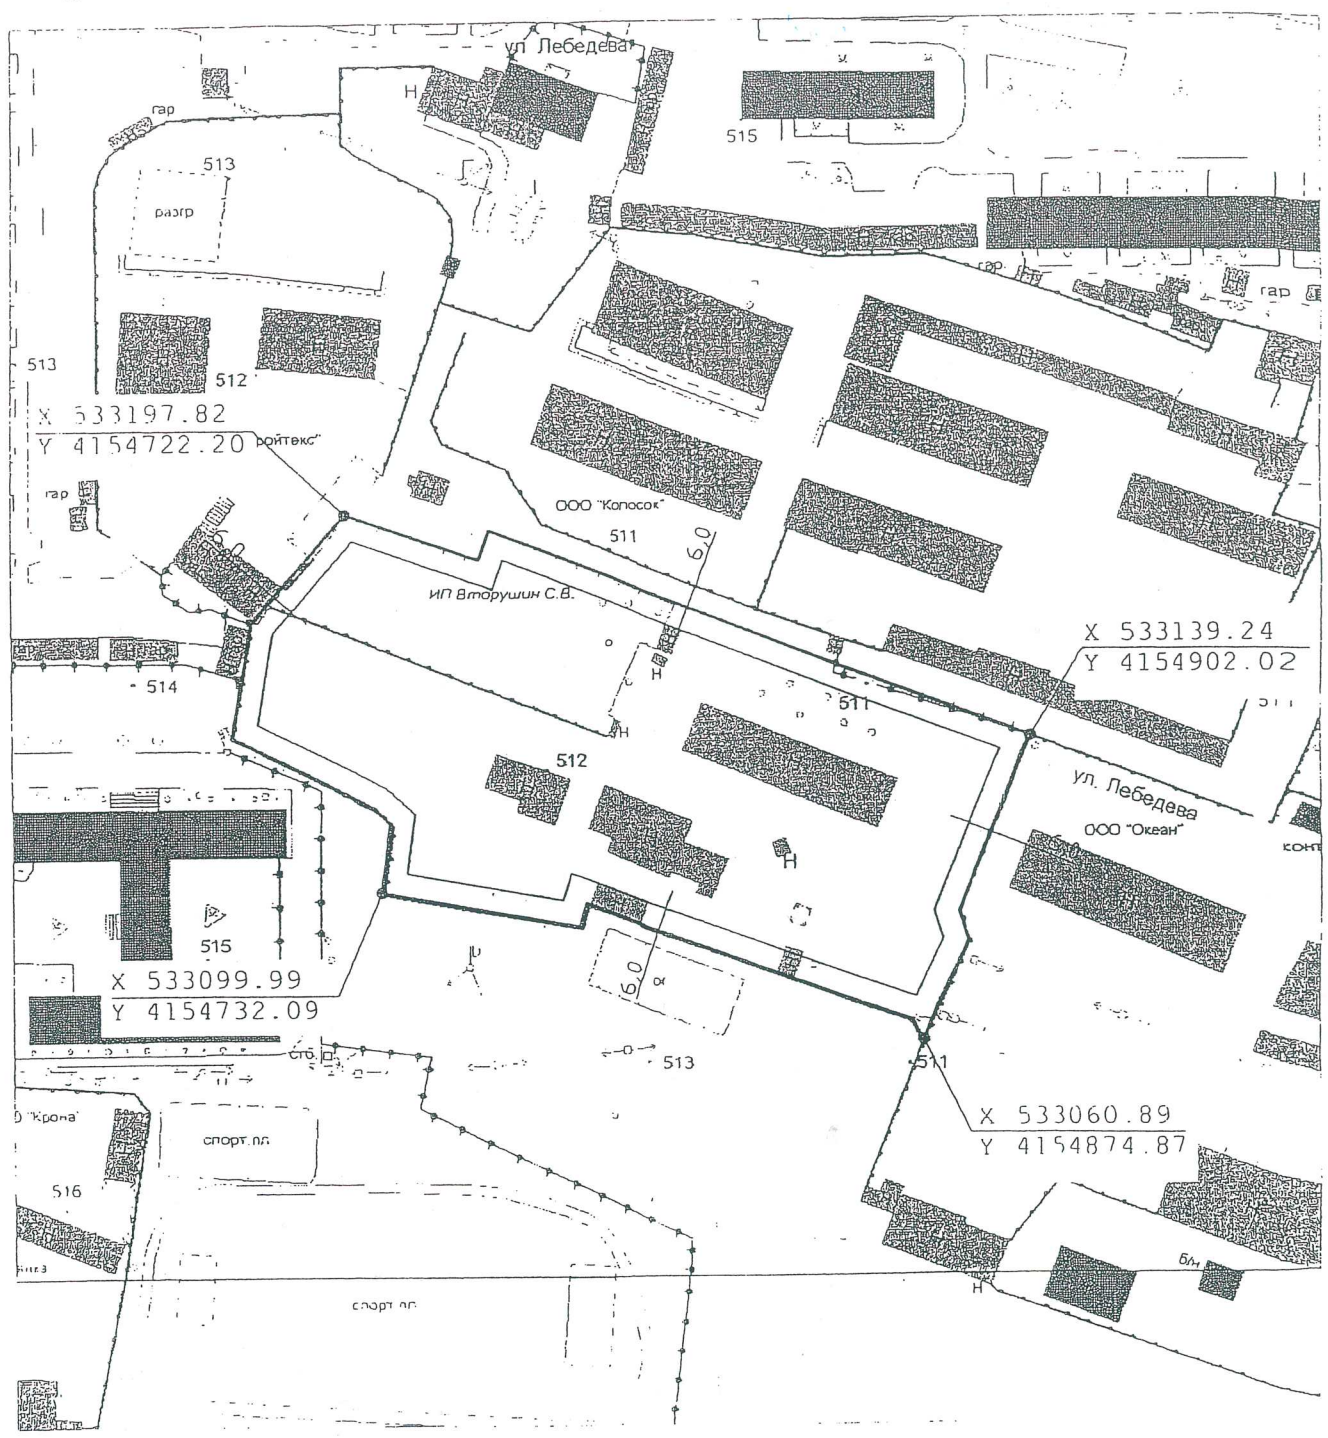

Площадь земельного участка - 1,5899 га  
 Чертеж градостроительного плана разработан на топографической основе в масштабе 1:2000  
 на основании ФГИ УП - Забайкальской АПН - 2008г  
 Чертеж градостроительного плана земельного участка разработан "Управлением архитектуры и градостроительства Улан-Удэ" 19.04.2013 г

Граница земельного участка  
 минимальный отступ  
 от границ земельного участка

Ф.И.О.	Подпись	Дата
проверил		2013
разработал		2013

Градостроительный план  
 земельного участка  
 Чертеж градостроительного  
 плана М 1:2000

Стедия	Лист	Листов
1	1	1

Управление архитектуры и градостроительства  
 Улан-Удэ