

КАДАСТРОВЫЙ ПАСПОРТ

помещения

(выписка из государственного кадастра недвижимости)


Лист №	1	Всего листов:	3
--------	---	---------------	---

"07" ноября 2014 г. № 8300/201/14-16223	
Кадастровый номер:	83:00:060009:820
Номер кадастрового квартала:	83:00:060009
Характер сведений государственного кадастра недвижимости (статус записи о помещении):	—

Описание объекта недвижимого имущества:

1	Кадастровый номер здания (сооружения), в котором расположено помещение: 83:00:060009:819	
2	Этаж (этажи), на котором расположено помещение: Этаж № 1, Этаж № 2	
3	Общая площадь помещения: 82.9	
4	Местоположение: Ненецкий автономный округ, Муниципальный район "Заполярный район". городское поселение "Рабочий поселок Искателей", п. Искателей, ул. Международная, д. 12, кв. 2	
5	Назначение:	Жилое (жилое, нежилое)
6	Вид жилого помещения в многоквартирном доме:	квартира (комната, квартира)
7	Кадастровый номер квартиры, в которой расположена комната:	—
8	Кадастровая стоимость (руб.):	3305272.74
9	Предыдущие кадастровые (условные) номера объекта недвижимого имущества:	2, 2
10	Особые отметки:	
11	Наименование органа кадастрового учета: филиал Федерального государственного бюджетного учреждения «Федеральная кадастровая палата Федеральной службы государственной регистрации, кадастра и картографии» по Архангельской области и Ненецкому автономному округу	


Инженер		З. В. Хурда
(полное наименование должности)		(инициалы, фамилия)

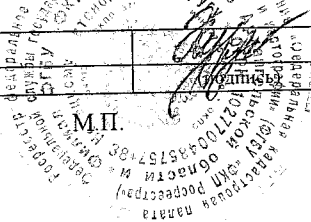

КАДАСТРОВЫЙ ПАСПОРТ
помещения
(выписка из государственного кадастра недвижимости)


Лист №	2	Всего листов:	3
"07" ноября 2014 г. № 8300/201/14-16223			
Кадастровый номер:		83:00:060009:820	

План расположения помещения на этаже Этаж № 1:

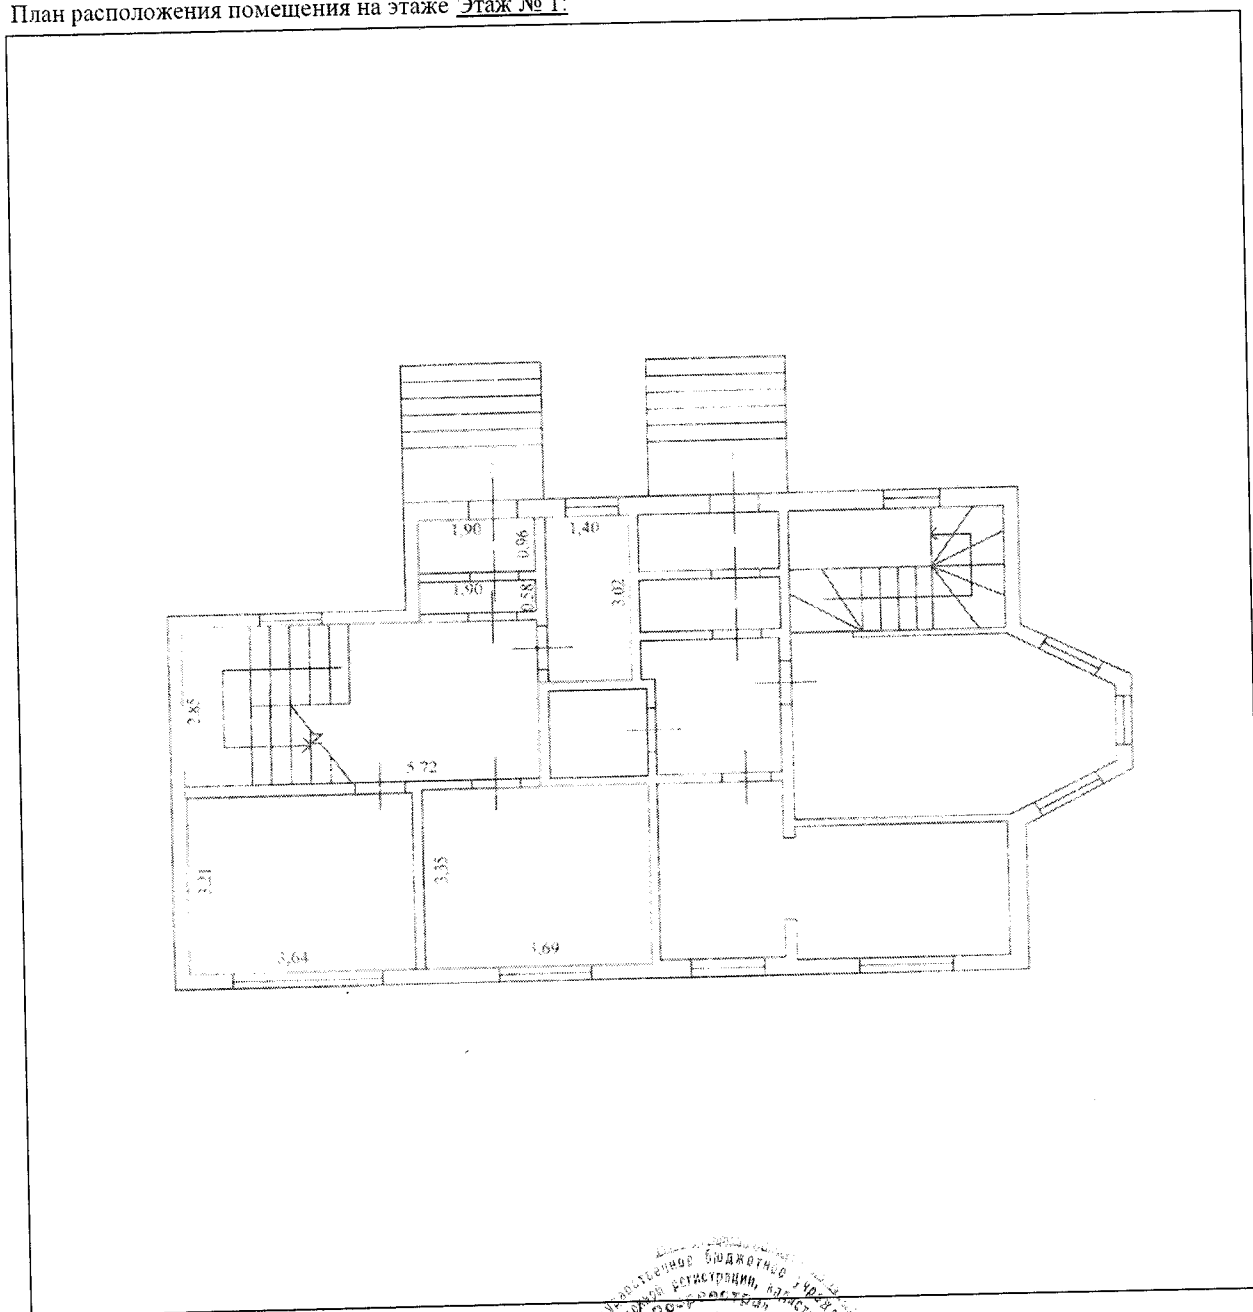

Масштаб 1: 127

Инженер	<i>З. В. Хурда</i>	З. В. Хурда
(полное наименование должности)	(подпись)	(инициалы, фамилия)

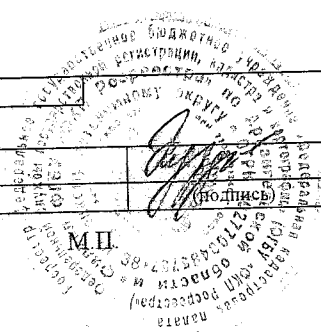


КАДАСТРОВЫЙ ПАСПОРТ

помещения

(выписка из государственного кадастра недвижимости)

Лист №	3	Всего листов:	3
"07" ноября 2014 г. № 8300/201/14-16223			
Кадастровый номер:	83:00:060009:820		

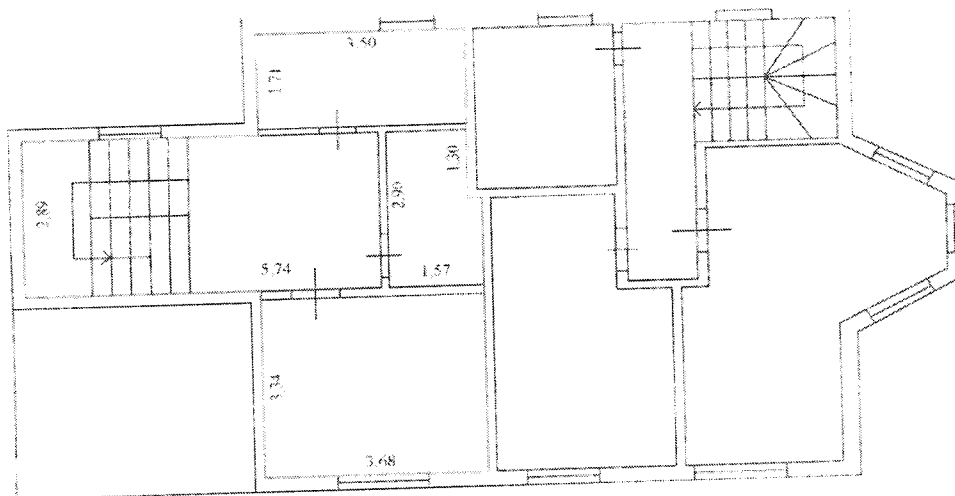План расположения помещения на этаже Этаж № 2:

Масштаб 1:100

Масштаб 1: 129

Инженер	3. В. Хурда
(полное наименование должности)	(инициалы, фамилия)

