


**КАДАСТРОВЫЙ ПАСПОРТ**  
помещения  
(выписка из государственного кадастра недвижимости)

Лист №	1	Всего листов:	3
--------	---	---------------	---

"17" декабря 2014 г. № 8300/201/14-19164	
Кадастровый номер:	83:00:060009:848
Номер кадастрового квартала:	83:00:060009
Характер сведений государственного кадастра недвижимости (статус записи о помещении):	—

Описание объекта недвижимого имущества:

1	Кадастровый номер здания (сооружения), в котором расположено помещение: 83:00:060009:846
2	Этаж (этажи), на котором расположено помещение: Этаж № 1, Этаж № 2
3	Общая площадь помещения: 101.0
4	Местоположение: Ненецкий автономный округ, муниципальный район "Заполярный район", городское поселение "Рабочий поселок Искателей", рп. Искателей, ул. Международная, д. 8, кв. 1
5	Назначение: Жилое (жилое, нежилое)
6	Вид жилого помещения в многоквартирном доме: квартира (комната, квартира)
7	Кадастровый номер квартиры, в которой расположена комната: —
8	Кадастровая стоимость (руб.): 4026930.60
9	Предыдущие кадастровые (условные) номера объекта недвижимого имущества: 1, 1
10	Особые отметки:
11	Наименование органа кадастрового учета: филиал Федерального государственного бюджетного учреждения «Федеральная кадастровая палата Федеральной службы государственной регистрации, кадастра и картографии» по Архангельской области и Ненецкому автономному округу

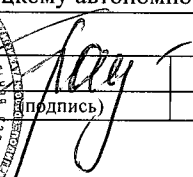Зам.начальника отдела (полное наименование должности)	 подпись	Н. В. Гошева (инициалы, фамилия)
--	---	-------------------------------------




**КАДАСТРОВЫЙ ПАСПОРТ**  
помещения  
(выписка из государственного кадастра недвижимости)

Лист №	2	Всего листов:	3
--------	---	---------------	---


"17" декабря 2014 г. № 8300/201/14-19164	
Кадастровый номер:	83:00:060009:848

План расположения помещения на этаже Этаж № 1:

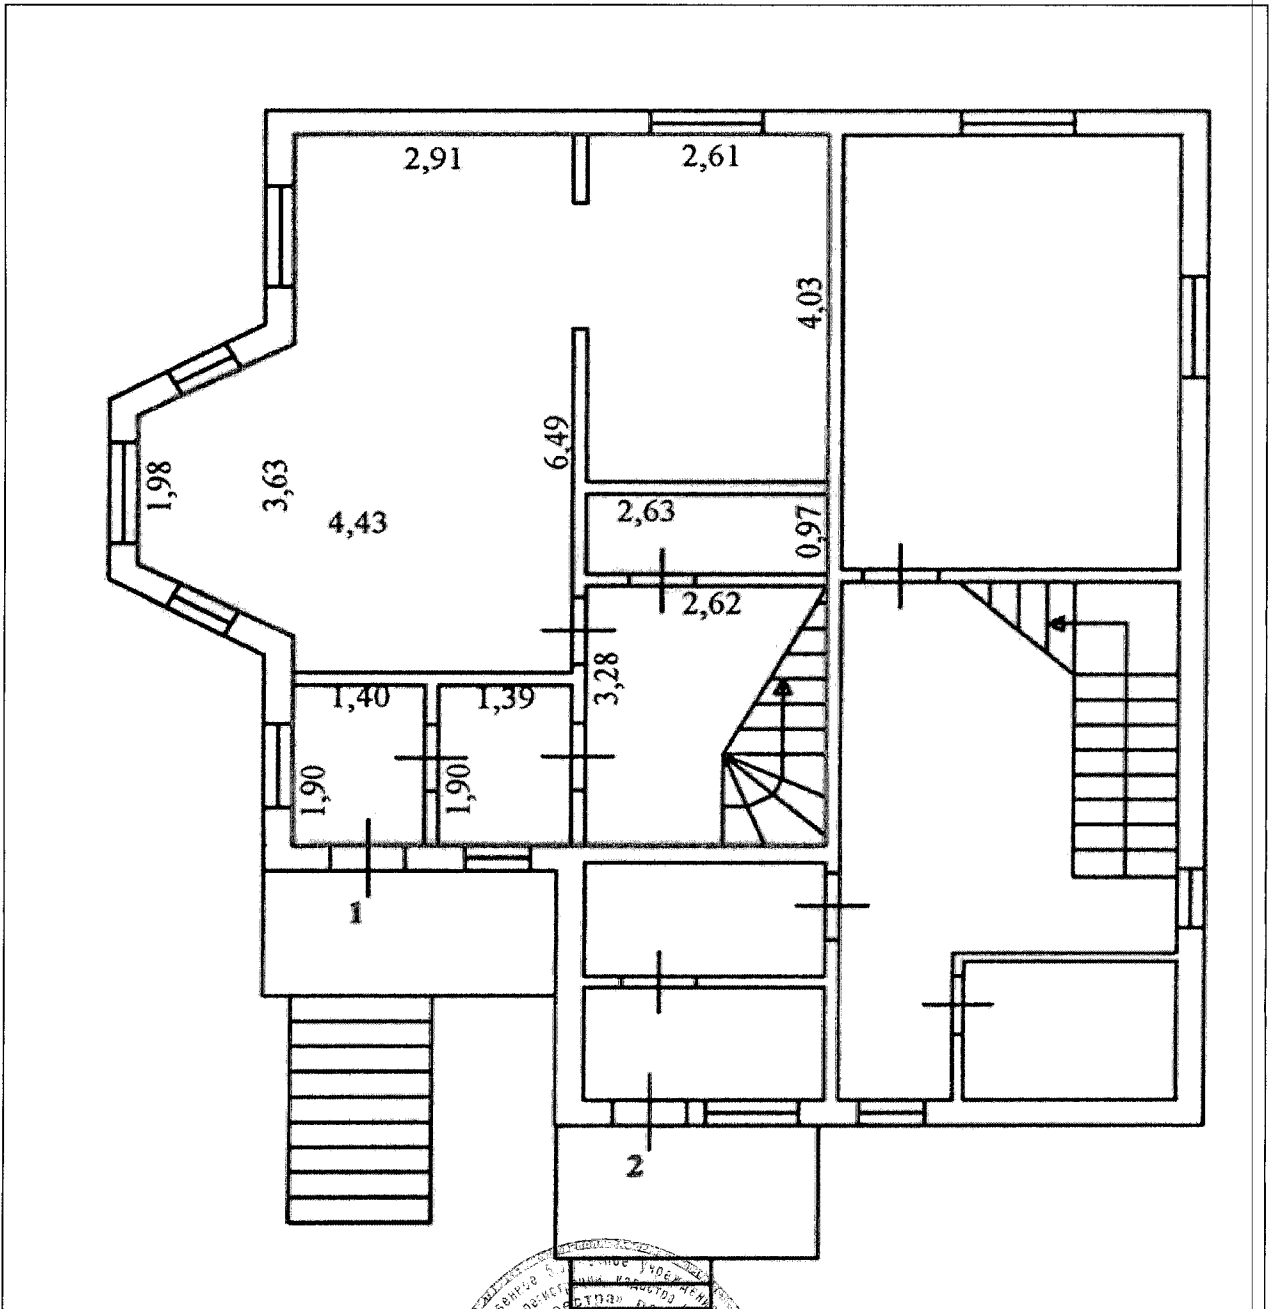

Масштаб 1: 84

Зам.начальника отдела (полное наименование должности)	Н. В. Гошева (инициалы, фамилия)
--	-------------------------------------

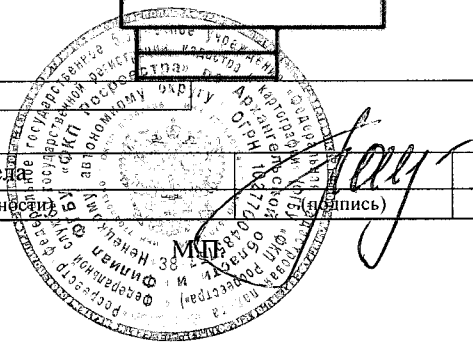


**КАДАСТРОВЫЙ ПАСПОРТ**  
 помещения  
 (выписка из государственного кадастра недвижимости)

Лист №	3	Всего листов:	3
--------	---	---------------	---

"17" декабря 2014 г. № 8300/201/14-19164	
Кадастровый номер:	83:00:060009:848

План расположения помещения на этаже Этаж № 2:

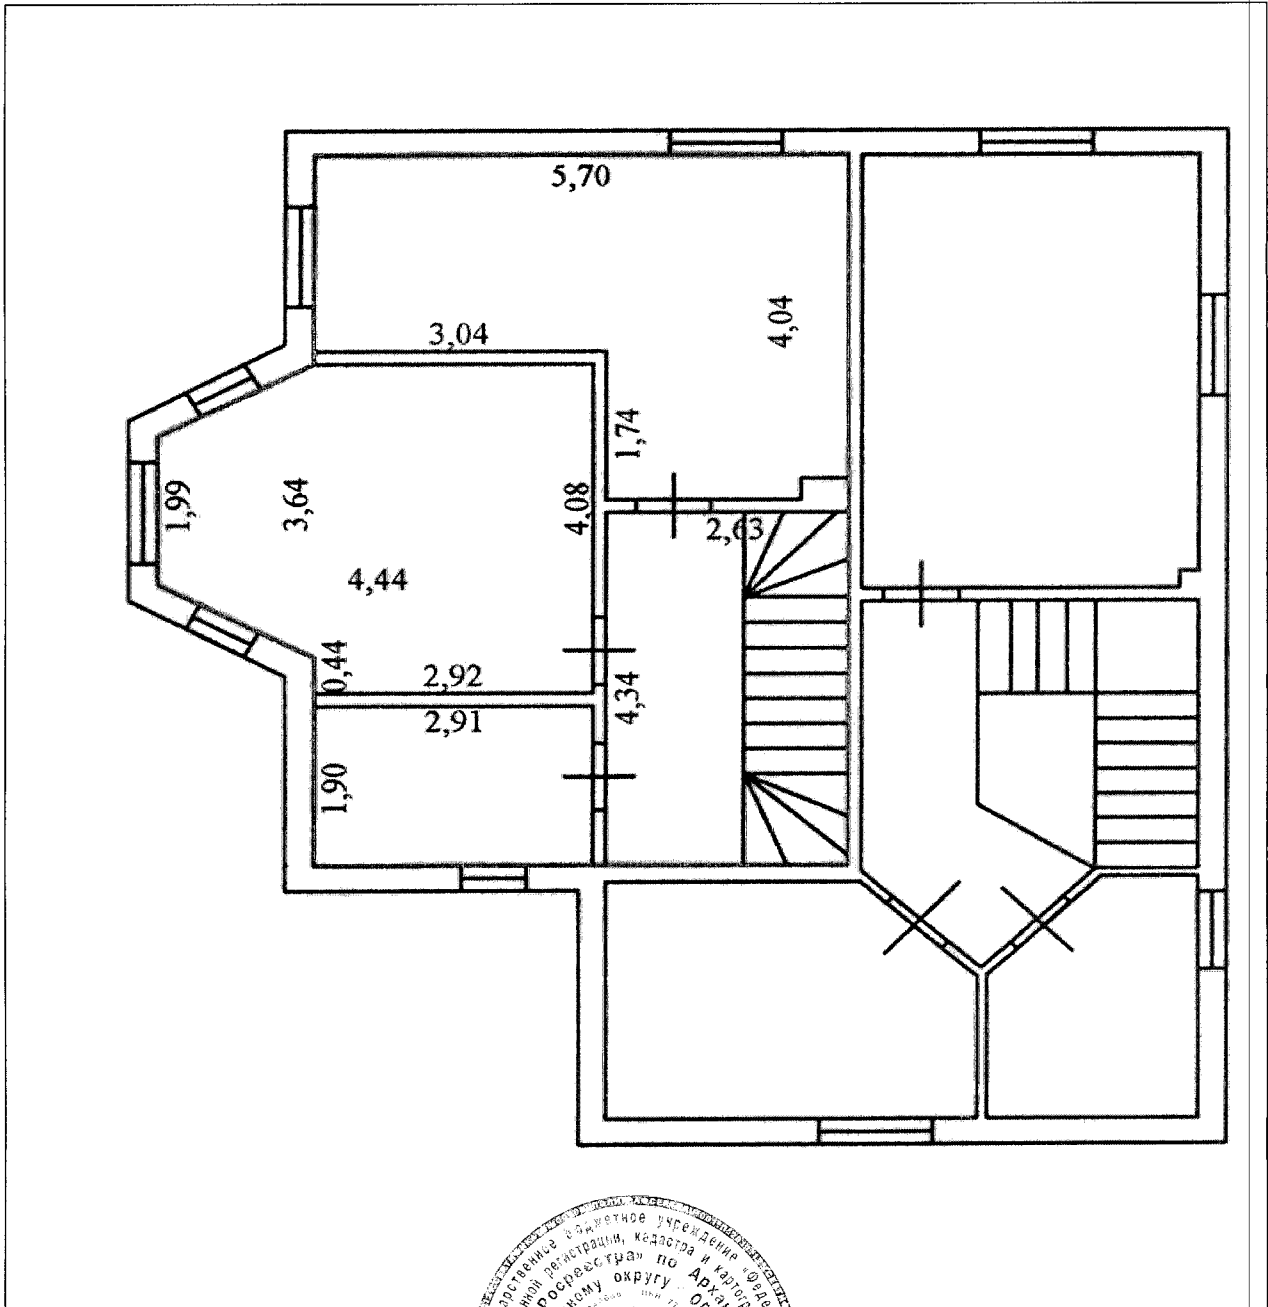

Масштаб 1: 85

Зам.начальника отдела (полное наименование должности)		Н. В. Гошева (инициалы, фамилия)
--	--	-------------------------------------

