

Филиал публично-правовой компании "Роскадастр" по Самарской области

полное наименование органа регистрации прав

Выписка из Единого государственного реестра недвижимости об объекте недвижимости

Сведения о характеристиках объекта недвижимости

На основании запроса от 03.07.2023, поступившего на рассмотрение 03.07.2023, сообщаем, что согласно записям Единого государственного реестра недвижимости:

Раздел 1 Лист 1

|                          |  |  |  |
|--------------------------|--|--|--|
| Земельный участок        |  |  |  |
| вид объекта недвижимости |  |  |  |

|                    |                           |                   |                          |
|--------------------|---------------------------|-------------------|--------------------------|
| Лист № 1 раздела 1 | Всего листов раздела 1: 4 | Всего разделов: 8 | Всего листов выписки: 15 |
|--------------------|---------------------------|-------------------|--------------------------|

|  |                  |
|--|------------------|
| 04.07.2023г. № КУВИ-001/2023-152146410 |                  |
| Кадастровый номер:                     | 63:17:1201001:70 |
| Номер кадастрового квартала:           | 63:17:1201001    |
| Дата присвоения кадастрового номера:   | 20.04.2007       |

|  |   |
|--|---|
| Ранее присвоенный государственный учетный номер:   | данные отсутствуют  |
| Местоположение:  | Местоположение установлено относительно ориентира, расположенного в границах участка. Почтовый адрес ориентира: Самарская область, р-н Волжский, п/ст Новоберезовский, уч-к 30. |
| Площадь:   | 1484 +/- 26   |
| Кадастровая стоимость, руб.:   | 906946.6  |
| Кадастровые номера расположенных в пределах земельного участка объектов недвижимости:                        | данные отсутствуют  |
| Кадастровые номера объектов недвижимости, из которых образован объект недвижимости:                          | 63:17:1201001:35  |
| Кадастровые номера образованных объектов недвижимости:   | данные отсутствуют  |
| Категория земель:  | Земли населенных пунктов  |
| Виды разрешенного использования:   | для строительства жилищного комплекса с гаражным боксом и торговым зданием  |
| Сведения о кадастровом инженере:   | данные отсутствуют  |
| Сведения о лесах, водных объектах и об иных природных объектах, расположенных в пределах земельного участка: | данные отсутствуют  |

|                               |   |                   |
|-------------------------------|---|-------------------|
| полное наименование должности | <br>ДОКУМЕНТ ПОДПИСАН<br>ЭЛЕКТРОННОЙ ПОДПИСЬЮ<br>Сертификат: 3094B7974B3CA8E1F07A347CFAD6FA78<br>Владелец: ФЕДЕРАЛЬНАЯ СЛУЖБА ГОСУДАРСТВЕННОЙ<br>РЕГИСТРАЦИИ, КАДАСТРА И КАРТОГРАФИИ<br>Действителен: с 17.05.2022 по 10.08.2023 | инициалы, фамилия |
|                               |   |                   |

|  |                           |  |                          |
|--|---------------------------|--|--------------------------|
| Земельный участок  |                           |  |                          |
| вид объекта недвижимости   |                           |  |                          |
| Лист № 2 раздела 1   | Всего листов раздела 1: 4 | Всего разделов: 8  | Всего листов выписки: 15 |
| 04.07.2023г. № КУВИ-001/2023-152146410   |                           |  |                          |
| Кадастровый номер:   |                           | 63:17:1201001:70   |                          |
| Сведения о том, что земельный участок полностью расположен в границах зоны с особыми условиями использования территории, территории объекта культурного наследия, публичного сервитута:                                |                           | <p>Земельный участок полностью расположен в границах зоны с реестровым номером 63:17-6.1633 от 11.07.2022, ограничение использования земельного участка в пределах зоны: Установить ограничения в использовании земельных участков в зоне минимальных расстояний от газопровода отвода к газораспределительной станции 17, предусмотренные Федеральным законом от 31 марта 1999г. № 69-ФЗ "О газоснабжении в Российской Федерации" и СНиП 2.05.06-85 Магистральные трубопроводы, в результате применения которых на обязательной основе обеспечивается соблюдение требований Федерального закона от 30 декабря 2009 г. N 384-ФЗ "Технический регламент о безопасности зданий и сооружений".</p> <p>Ближе 100 метров к газопроводу отводу к газораспределительной станции 17 и 300 метров к продувочной свече и запорной арматуре не допускается размещать: города и другие населенные пункты; коллективные сады с садовыми домиками, дачные поселки; отдельные промышленные и сельскохозяйственные предприятия; тепличные комбинаты и хозяйства; птицефабрики; молокозаводы; карьеры разработки полезных ископаемых; гаражи и открытые стоянки для автомобилей индивидуальных владельцев на количество автомобилей свыше 20; отдельно стоящие здания с массовым скоплением людей (школы, больницы, клубы, детские сады и ясли, вокзалы и т.д.) ; жилые здания 3-этажные и выше; железнодорожные станции; аэропорты; морские и речные порты и пристани; гидроэлектростанции; гидротехнические сооружения морского и речного транспорта I-IV классов; очистные сооружения и насосные станции водопроводные, не относящиеся к магистральному трубопроводу, мосты железных дорог общей сети и автомобильных дорог I и II категорий с пролетом свыше 20 м (при прокладке нефтепроводов и нефтепродуктопроводов ниже мостов по течению); склады легковоспламеняющихся и горючих жидкостей и газов с объемом хранения свыше 1000 м3; автозаправочные станции; мачты (башни) и сооружения многоканальной радиорелейной линии технологической связи трубопроводов, мачты (башни) и сооружения многоканальной радиорелейной линии связи Министерства связи России и других ведомств: телевизионные башни., вид/наименование: Зона минимальных расстояний от газопровода отвода к газораспределительной станции 17, тип: Охранная зона инженерных коммуникаций, дата решения: 23.12.2021, номер решения: А55-19563/2021, наименование ОГВ/ОМСУ: Арбитражный суд Самарской области</p> |                          |
| Сведения о том, что земельный участок расположен в границах особой экономической зоны, территории опережающего социально-экономического развития, зоны территориального развития в Российской Федерации, игровой зоны: |                           | данные отсутствуют   |                          |
| Сведения о том, что земельный участок расположен в границах особо охраняемой природной территории, охотничьих угодий, лесничеств:  |                           | данные отсутствуют   |                          |
| Сведения о результатах проведения государственного земельного надзора:   |                           | данные отсутствуют   |                          |



ДОКУМЕНТ ПОДПИСАН  
ЭЛЕКТРОННОЙ ПОДПИСЬЮ

Сертификат: 3094B7974B3CA8E1F07A347CFAD6FA78

Владелец: ФЕДЕРАЛЬНАЯ СЛУЖБА ГОСУДАРСТВЕННОЙ  
РЕГИСТРАЦИИ, КАДАСТРА И КАРТОГРАФИИ  
Действителен: с 17.05.2022 по 10.08.2023

полное наименование должности

инициалы, фамилия

|   |                           |   |                          |
|---|---------------------------|---|--------------------------|
| Земельный участок   |                           |   |                          |
| вид объекта недвижимости  |                           |   |                          |
| Лист № 3 раздела 1  | Всего листов раздела 1: 4 | Всего разделов: 8   | Всего листов выписки: 15 |
| 04.07.2023г. № КУВИ-001/2023-152146410  |                           |   |                          |
| Кадастровый номер:  |                           | 63:17:1201001:70  |                          |
| Сведения о расположении земельного участка в границах территории, в отношении которой утвержден проект межевания территории:  |                           | данные отсутствуют  |                          |
| Условный номер земельного участка:  |                           | данные отсутствуют  |                          |
| Сведения о принятии акта и (или) заключении договора, предусматривающих предоставление в соответствии с земельным законодательством исполнительным органом государственным органом власти или органом местного самоуправления, находящегося в государственной или муниципальной собственности земельного участка для строительства наемного дома социального использования или наемного дома коммерческого использования: |                           | данные отсутствуют  |                          |
| Сведения о том, что земельный участок или земельные участки образованы на основании решения об изъятии земельного участка и (или) расположенного на нем объекта недвижимости для государственных или муниципальных нужд:  |                           | данные отсутствуют  |                          |
| Сведения о том, что земельный участок образован из земель или земельного участка, государственная собственность на которые не разграничена:   |                           | данные отсутствуют  |                          |
| Сведения о наличии земельного спора о местоположении границ земельных участков:   |                           | данные отсутствуют  |                          |
| Статус записи об объекте недвижимости:  |                           | Сведения об объекте недвижимости имеют статус "актуальные, ранее учтенные"  |                          |
| Особые отметки:   |                           | Сведения об ограничениях права на объект недвижимости, обременениях данного объекта, не зарегистрированных в реестре прав, ограничениях прав и обременений недвижимого имущества: вид ограничения (обременения): арест; срок действия не установлен; реквизиты документа-основания: определение от 25.11.2009 № б/н выдан: Железнодорожный райсуд г.Самары. вид ограничения (обременения): ограничения прав на земельный участок, предусмотренные статьей 56 Земельного кодекса Российской Федерации; срок действия: с 28.06.2022; реквизиты документа-основания: решение Арбитражного суда Самарской области от 23.12.2021 № А55-19563/2021 выдан: Арбитражный суд Самарской области. вид ограничения (обременения): ограничения прав на земельный участок, предусмотренные статьей 56 Земельного кодекса Российской Федерации; срок действия: с 26.07.2022; реквизиты документа-основания: решение Арбитражного суда Самарской области от 23.12.2021 № А55-19563/2021 выдан: Арбитражный суд Самарской области. |                          |



ДОКУМЕНТ ПОДПИСАН  
ЭЛЕКТРОННОЙ ПОДПИСЬЮ

Сертификат: 3094В7974ВЗСА8Е1F07А347CFAD6FA78

Владелец: ФЕДЕРАЛЬНАЯ СЛУЖБА ГОСУДАРСТВЕННОЙ  
РЕГИСТРАЦИИ, КАДАСТРА И КАРТОГРАФИИ  
Действителен: с 17.05.2022 по 10.08.2023

полное наименование должности

инициалы, фамилия

|  |  |                   |                          |
|--|--|-------------------|--------------------------|
| Земельный участок                      |  |                   |                          |
| вид объекта недвижимости               |  |                   |                          |
| Лист № 4 раздела 1                     | Всего листов раздела 1: 4  | Всего разделов: 8 | Всего листов выписки: 15 |
| 04.07.2023г. № КУВИ-001/2023-152146410 |  |                   |                          |
| Кадастровый номер:                     | 63:17:1201001:70   |                   |                          |
| Получатель выписки:                    | Ладаткин Василий Сергеевич, действующий(ая) на основании документа "Доверенность" от имени заявителя Маликова Михаила Юрьевича |                   |                          |

|                               |   |                   |
|-------------------------------|---|-------------------|
| полное наименование должности | <br>ДОКУМЕНТ ПОДПИСАН<br>ЭЛЕКТРОННОЙ ПОДПИСЬЮ<br>Сертификат: 3094B7974B3CA8E1F07A347CFAD6FA78<br>Владелец: ФЕДЕРАЛЬНАЯ СЛУЖБА ГОСУДАРСТВЕННОЙ<br>РЕГИСТРАЦИИ, КАДАСТРА И КАРТОГРАФИИ<br>Действителен: с 17.05.2022 по 10.08.2023 | инициалы, фамилия |
|                               |   |                   |

Выписка из Единого государственного реестра недвижимости об объекте недвижимости  
Сведения о зарегистрированных правах

|  |  |                     |  |
|--|--|---------------------|--|
| Земельный участок                      |  |                     |  |
| вид объекта недвижимости               |  |                     |  |
| Лист № 1 раздела 2                     | Всего листов раздела 2: 2  | Всего разделов: 8   | Всего листов выписки: 15   |
| 04.07.2023г. № КУВИ-001/2023-152146410 |  |                     |  |
| Кадастровый номер:                     |  | 63:17:1201001:70    |  |
| 1                                      | Правообладатель (правообладатели):   | 1.1                 | Общество с ограниченной ответственностью Инвестиционная компания "Госдепартамент Недвижимости", ИНН: 6315568655, ОГРН: 1046300441593 |
|  | Сведения о возможности предоставления третьим лицам персональных данных физического лица:  | 1.1.1               | данные отсутствуют   |
| 2                                      | Вид, номер, дата и время государственной регистрации права:  | 2.1                 | Собственность<br>63-63-01/242/2011-789<br>13.01.2012 00:00:00  |
| 3                                      | Сведения об осуществлении государственной регистрации сделки, права без необходимого в силу закона согласия третьего лица, органа:   | 3.1                 | данные отсутствуют   |
| 4                                      | Ограничение прав и обременение объекта недвижимости:   | не зарегистрировано |  |
| 5                                      | Договоры участия в долевом строительстве:  | не зарегистрировано |  |
| 6                                      | Заявленные в судебном порядке права требования:  | данные отсутствуют  |  |
| 7                                      | Сведения о возможности предоставления третьим лицам персональных данных физического лица   | данные отсутствуют  |  |
| 8                                      | Сведения о возражении в отношении зарегистрированного права:   | данные отсутствуют  |  |
| 9                                      | Сведения о наличии решения об изъятии объекта недвижимости для государственных и муниципальных нужд:   | данные отсутствуют  |  |
| 10                                     | Сведения о невозможности государственной регистрации без личного участия правообладателя или его законного представителя:  | данные отсутствуют  |  |
| 11                                     | Правопритязания и сведения о наличии поступивших, но не рассмотренных заявлений о проведении государственной регистрации права (перехода, прекращения права), ограничения права или обременения объекта недвижимости, сделки в отношении объекта недвижимости: | отсутствуют         |  |



ДОКУМЕНТ ПОДПИСАН  
ЭЛЕКТРОННОЙ ПОДПИСЬЮ

Сертификат: 3094B7974B3CA8E1F07A347CFAD6FA78

Владелец: ФЕДЕРАЛЬНАЯ СЛУЖБА ГОСУДАРСТВЕННОЙ  
РЕГИСТРАЦИИ, КАДАСТРА И КАРТОГРАФИИ  
Действителен: с 17.05.2022 по 10.08.2023

полное наименование должности

инициалы, фамилия

|  |  |                    |                          |
|--|--|--------------------|--------------------------|
| Земельный участок                      |  |                    |                          |
| вид объекта недвижимости               |  |                    |                          |
| Лист № 2 раздела 2                     | Всего листов раздела 2: 2  | Всего разделов: 8  | Всего листов выписки: 15 |
| 04.07.2023г. № КУВИ-001/2023-152146410 |  |                    |                          |
| Кадастровый номер:                     |  | 63:17:1201001:70   |                          |
| 11                                     | Сведения о невозможности государственной регистрации перехода, прекращения, ограничения права на земельный участок из земель сельскохозяйственного назначения: | данные отсутствуют |                          |

|                               |   |                   |
|-------------------------------|---|-------------------|
| полное наименование должности | <br>ДОКУМЕНТ ПОДПИСАН<br>ЭЛЕКТРОННОЙ ПОДПИСЬЮ<br>Сертификат: 3094B7974B3CA8E1F07A347CFAD6FA78<br>Владелец: ФЕДЕРАЛЬНАЯ СЛУЖБА ГОСУДАРСТВЕННОЙ<br>РЕГИСТРАЦИИ, КАДАСТРА И КАРТОГРАФИИ<br>Действителен: с 17.05.2022 по 10.08.2023 | инициалы, фамилия |
|-------------------------------|---|-------------------|

Выписка из Единого государственного реестра недвижимости об объекте недвижимости  
Описание местоположения земельного участка

|  |                           |                   |                          |
|--|---------------------------|-------------------|--------------------------|
| Земельный участок                      |                           |                   |                          |
| вид объекта недвижимости               |                           |                   |                          |
| Лист № 1 раздела 3                     | Всего листов раздела 3: 1 | Всего разделов: 8 | Всего листов выписки: 15 |
| 04.07.2023г. № КУВИ-001/2023-152146410 |                           |                   |                          |
| Кадастровый номер:                     | 63:17:1201001:70          |                   |                          |

План (чертеж, схема) земельного участка



|               |                       |  |
|---------------|-----------------------|--|
| Масштаб 1:500 | Условные обозначения: |  |
|---------------|-----------------------|--|

|                               |   |                   |
|-------------------------------|---|-------------------|
|                               | <br>ДОКУМЕНТ ПОДПИСАН<br>ЭЛЕКТРОННОЙ ПОДПИСЬЮ<br>Сертификат: 3094В7974ВЗСА8Е1F07А347CFAD6FA78<br>Владелец: ФЕДЕРАЛЬНАЯ СЛУЖБА ГОСУДАРСТВЕННОЙ<br>РЕГИСТРАЦИИ, КАДАСТРА И КАРТОГРАФИИ<br>Действителен: с 17.05.2022 по 10.08.2023 |                   |
| полное наименование должности |   | инициалы, фамилия |

## Выписка из Единого государственного реестра недвижимости об объекте недвижимости

## Описание местоположения земельного участка

|  |                             |                   |                          |
|--|-----------------------------|-------------------|--------------------------|
| Земельный участок                      |                             |                   |                          |
| вид объекта недвижимости               |                             |                   |                          |
| Лист № 1 раздела 3.1                   | Всего листов раздела 3.1: 1 | Всего разделов: 8 | Всего листов выписки: 15 |
| 04.07.2023г. № КУВИ-001/2023-152146410 |                             |                   |                          |
| Кадастровый номер:                     |                             | 63:17:1201001:70  |                          |

| Описание местоположения границ земельного участка |             |          |                   |                              |                                   |                                     |  |
|---|-------------|----------|-------------------|------------------------------|-----------------------------------|-------------------------------------|--|
| № п/п   | Номер точки |          | Дирекционный угол | Горизонтальное проложение, м | Описание закрепления на местности | Кадастровые номера смежных участков | Сведения об адресах правообладателей смежных земельных участков                                      |
|   | начальная   | конечная |                   |                              |                                   |                                     |  |
| 1   | 2           | 3        | 4                 | 5                            | 6                                 | 7                                   | 8  |
| 1   | 1.1.1       | 1.1.2    | 90°12.7'          | 29.83                        | данные отсутствуют                | 63:17:1201001:158                   | адрес отсутствует  |
| 2   | 1.1.2       | 1.1.3    | 180°13.9'         | 49.4                         | данные отсутствуют                | 63:17:1201001:71                    | 443000, обл. Самарская, г. Самара; 443086, обл. Самарская, г. Самара, ул. Ерошевского, д. 20, кв. 74 |
| 3   | 1.1.3       | 1.1.4    | 269°7.1'          | 29.87                        | данные отсутствуют                | 63:17:1201001:78                    | Самарская область, г. Самара, ул. Стара Загора, д.90А, кв.104  |
| 4   | 1.1.3       | 1.1.3    |                   |                              | данные отсутствуют                | 63:17:1201001:2417                  | Самарская область, г. Самара, ул. Арцыбушевская, д.40, кв.46   |
| 5   | 1.1.4       | 1.1.1    | 0°16.5'           | 49.97                        | данные отсутствуют                | 63:17:1201001:69                    | адрес отсутствует  |
| 6   | 1.1.4       | 1.1.4    |                   |                              | данные отсутствуют                | 63:17:1201001:77                    | fridaritik@mail.ru, Самарская область, г. Самара, Куйбышевский р-н, ул. Казачья, д.28, кв.63         |

|                               |   |                   |
|-------------------------------|---|-------------------|
| полное наименование должности | <br>ДОКУМЕНТ ПОДПИСАН<br>ЭЛЕКТРОННОЙ ПОДПИСЬЮ  | инициалы, фамилия |
|                               | Сертификат: 3094B7974B3CA8E1F07A347CFAD6FA78<br>Владелец: ФЕДЕРАЛЬНАЯ СЛУЖБА ГОСУДАРСТВЕННОЙ<br>РЕГИСТРАЦИИ, КАДАСТРА И КАРТОГРАФИИ<br>Действителен: с 17.05.2022 по 10.08.2023 |                   |



## Выписка из Единого государственного реестра недвижимости об объекте недвижимости

## Описание местоположения земельного участка

|  |                             |                   |                          |
|--|-----------------------------|-------------------|--------------------------|
| Земельный участок                      |                             |                   |                          |
| вид объекта недвижимости               |                             |                   |                          |
| Лист № 1 раздела 3.2                   | Всего листов раздела 3.2: 1 | Всего разделов: 8 | Всего листов выписки: 15 |
| 04.07.2023г. № КУВИ-001/2023-152146410 |                             |                   |                          |
| Кадастровый номер:                     |                             | 63:17:1201001:70  |                          |

| Сведения о характерных точках границы земельного участка |               |            |                                   |   |
|--|---------------|------------|-----------------------------------|---|
| Система координат МСК-63                                 |               |            |                                   |   |
| Номер точки  | Координаты, м |            | Описание закрепления на местности | Средняя квадратичная погрешность определения координат характерных точек границ земельного участка, м |
|  | X             | Y          |                                   |   |
| 1  | 2             | 3          | 4                                 | 5   |
| 1  | 371091.28     | 1376462.05 | -                                 | 0.3   |
| 2  | 371041.31     | 1376461.81 | -                                 | 0.3   |
| 3  | 371041.77     | 1376491.68 | -                                 | 0.3   |
| 4  | 371091.17     | 1376491.88 | -                                 | 0.3   |
| 1  | 371091.28     | 1376462.05 | -                                 | 0.3   |



ДОКУМЕНТ ПОДПИСАН  
ЭЛЕКТРОННОЙ ПОДПИСЬЮ

Сертификат: 3094В7974ВЗСА8Е1F07А347CFAD6FA78

Владелец: ФЕДЕРАЛЬНАЯ СЛУЖБА ГОСУДАРСТВЕННОЙ  
РЕГИСТРАЦИИ, КАДАСТРА И КАРТОГРАФИИ  
Действителен: с 17.05.2022 по 10.08.2023

полное наименование должности

инициалы, фамилия

Выписка из Единого государственного реестра недвижимости об объекте недвижимости  
Сведения о частях земельного участка


|                          |  |  |  |
|--------------------------|--|--|--|
| Земельный участок        |  |  |  |
| вид объекта недвижимости |  |  |  |

|                    |                           |                   |                          |
|--------------------|---------------------------|-------------------|--------------------------|
| Лист № 1 раздела 4 | Всего листов раздела 4: 2 | Всего разделов: 8 | Всего листов выписки: 15 |
|--------------------|---------------------------|-------------------|--------------------------|

04.07.2023г. № КУВИ-001/2023-152146410

Кадастровый номер: 63:17:1201001:70

План (чертеж, схема) части земельного участка      Учетный номер части: 63:17:1201001:70/1

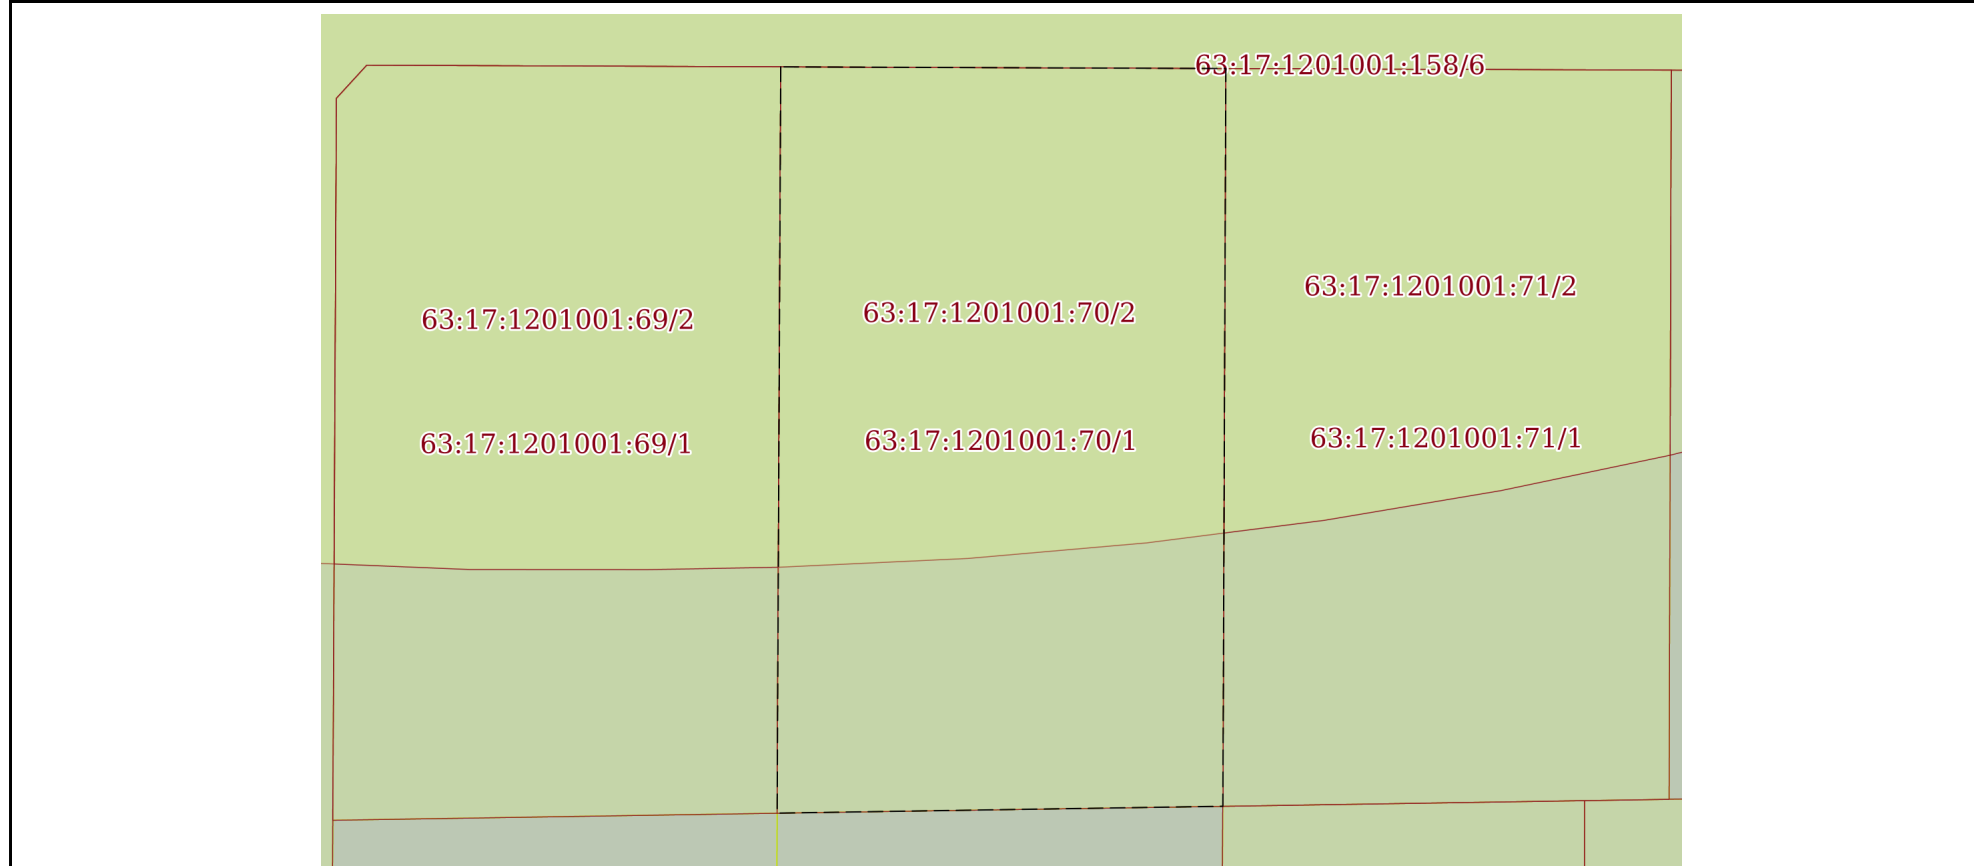

Масштаб 1:500      Условные обозначения:

|                               |   |                   |
|-------------------------------|---|-------------------|
| полное наименование должности | <br>ДОКУМЕНТ ПОДПИСАН<br>ЭЛЕКТРОННОЙ ПОДПИСЬЮ<br>Сертификат: 3094B7974B3CA8E1F07A347CFAD6FA78<br>Владелец: ФЕДЕРАЛЬНАЯ СЛУЖБА ГОСУДАРСТВЕННОЙ<br>РЕГИСТРАЦИИ, КАДАСТРА И КАРТОГРАФИИ<br>Действителен: с 17.05.2022 по 10.08.2023 | инициалы, фамилия |
|                               |   |                   |

Земельный участок

вид объекта недвижимости

Лист № 2 раздела 4

Всего листов раздела 4: 2

Всего разделов: 8

Всего листов выписки: 15


04.07.2023г. № КУВИ-001/2023-152146410

Кадастровый номер:

63:17:1201001:70

План (чертеж, схема) части земельного участка

Учетный номер части: 63:17:1201001:70/2

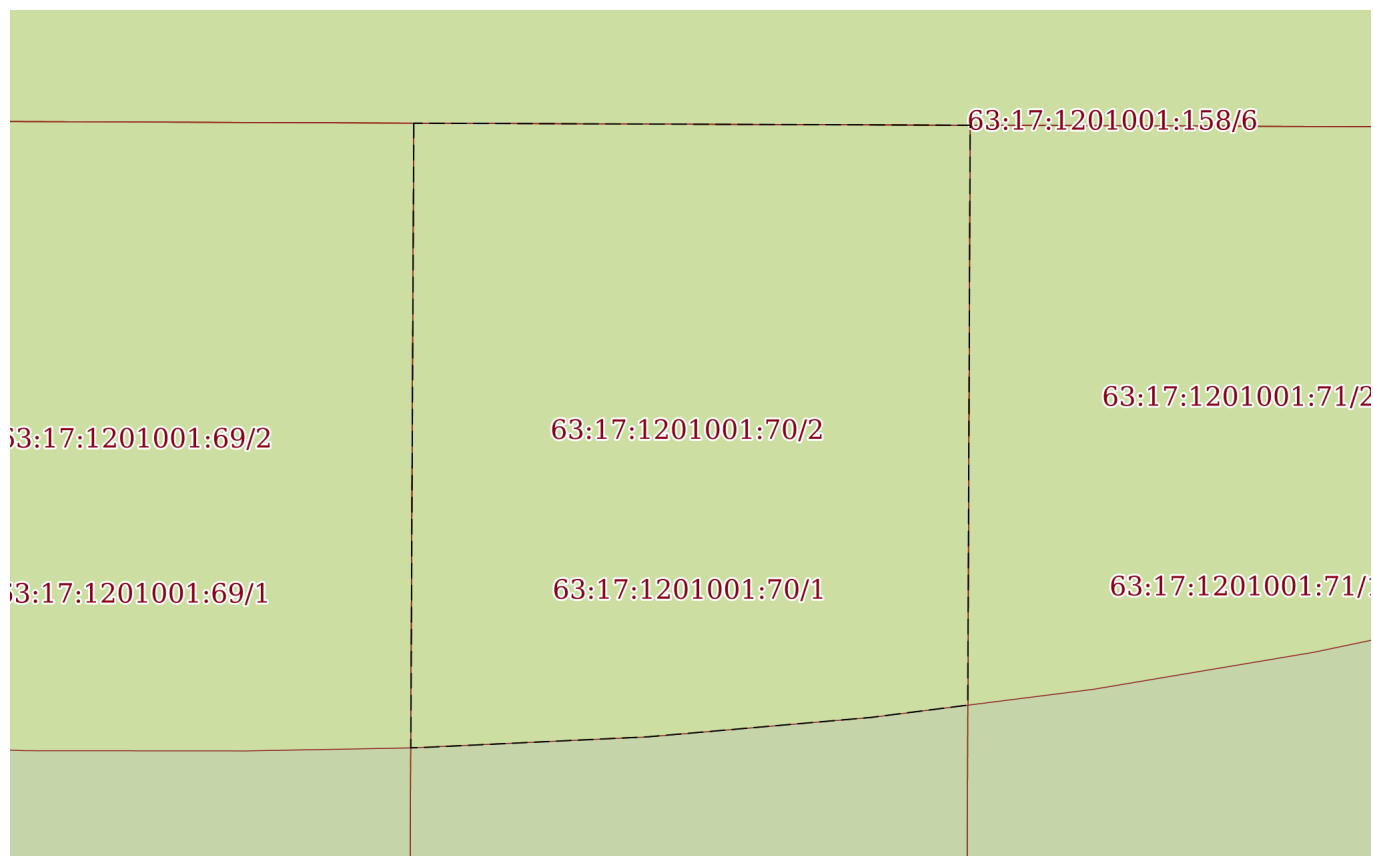

Масштаб 1:400

Условные обозначения:



ДОКУМЕНТ ПОДПИСАН  
ЭЛЕКТРОННОЙ ПОДПИСЬЮ

Сертификат: 3094В7974ВЗСА8Е1F07А347СFAD6FА78

Владелец: ФЕДЕРАЛЬНАЯ СЛУЖБА ГОСУДАРСТВЕННОЙ

РЕГИСТРАЦИИ, КАДАСТРА И КАРТОГРАФИИ

Действителен: с 17.05.2022 по 10.08.2023

ПОЛНОЕ НАИМЕНОВАНИЕ ДОЛЖНОСТИ

инициалы, фамилия

## Выписка из Единого государственного реестра недвижимости об объекте недвижимости

## Сведения о частях земельного участка

|  |                             |                   |                          |
|--|-----------------------------|-------------------|--------------------------|
| Земельный участок                      |                             |                   |                          |
| вид объекта недвижимости               |                             |                   |                          |
| Лист № 1 раздела 4.1                   | Всего листов раздела 4.1: 2 | Всего разделов: 8 | Всего листов выписки: 15 |
| 04.07.2023г. № КУВИ-001/2023-152146410 |                             |                   |                          |
| Кадастровый номер:                     |                             | 63:17:1201001:70  |                          |

| Учетный номер части | Площадь, м2 | Содержание ограничения в использовании или ограничения права на объект недвижимости или обременения объекта недвижимости   |
|---------------------|-------------|--|
| 1                   | 2           | 3  |
| 63:17:1201001:70/1  | 1484        | вид ограничения (обременения): арест; Срок действия: не установлен; реквизиты документа-основания: определение от 25.11.2009 № б/н выдан: Железнодорожный райсуд г.Самары; Содержание ограничения (обременения): Арест (Основание определение Железнодорожного суда г. Самара от 25.11.2009г.)   |
| 63:17:1201001:70/2  | 971         | вид ограничения (обременения): ограничения прав на земельный участок, предусмотренные статьей 56 Земельного кодекса Российской Федерации; Срок действия: не установлен; реквизиты документа-основания: решение Арбитражного суда Самарской области от 23.12.2021 № А55-19563/2021 выдан: Арбитражный суд Самарской области; Содержание ограничения (обременения): Установить ограничения в использовании земельных участков в зоне минимальных расстояний от Г/п отвода и ГРС-120 п. Аглос, предусмотренные Федеральным законом от 31 марта 1999г. № 69-ФЗ "О газоснабжении в Российской Федерации" и СНиП 2.05.06-85 Магистральные трубопроводы, в результате применения которых на обязательной основе обеспечивается соблюдение требований Федерального закона от 30 декабря 2009 г. N 384-ФЗ "Технический регламент о безопасности зданий и сооружений". Ближе 100 метров к газопроводу-отводу к ГРС-120 и ГРС-120 п. Аглос и 300 метров к продувочным свечам и запорной арматуре не допускается размещать: города и другие населенные пункты; коллективные сады с садовыми домиками, дачные поселки; отдельные промышленные и сельскохозяйственные предприятия; тепличные комбинаты и хозяйства; птицефабрики; молокозаводы; карьеры разработки полезных ископаемых; гаражи и открытые стоянки для автомобилей индивидуальных владельцев на количество автомобилей свыше 20; отдельно стоящие здания с массовым скоплением людей (школы, больницы, клубы, детские сады и ясли, вокзалы и т.д.) ; жилые здания 3-этажные и выше; железнодорожные станции; аэропорты; морские и речные порты и пристани; гидроэлектростанции; гидротехнические сооружения морского и речного транспорта I-IV классов; очистные сооружения и насосные станции водопроводные, не относящиеся к магистральному трубопроводу, мосты железных дорог общей сети и автомобильных дорог I и II категорий с пролетом свыше 20 м (при прокладке нефтепроводов и нефтепродуктопроводов ниже мостов по течению); склады легковоспламеняющихся и горючих жидкостей и газов с объемом хранения свыше 1000 м3; автозаправочные станции; мачты (башни) и сооружения многоканальной радиорелейной линии технологической связи трубопроводов, мачты (башни) и сооружения многоканальной радиорелейной линии связи Министерства связи России и других ведомств: телевизионные башни.; Реестровый номер границы: 63:17-6.1612; Вид объекта реестра границ: Зона с особыми условиями использования территории; Вид зоны по документу: Зона минимальных |



ДОКУМЕНТ ПОДПИСАН  
ЭЛЕКТРОННОЙ ПОДПИСЬЮ

Сертификат: 3094В7974ВЗСА8Е1F07А347СFAD6FA78

Владелец: ФЕДЕРАЛЬНАЯ СЛУЖБА ГОСУДАРСТВЕННОЙ  
РЕГИСТРАЦИИ, КАДАСТРА И КАРТОГРАФИИ  
Действителен: с 17.05.2022 по 10.08.2023

полное наименование должности

инициалы, фамилия

|  |                             |   |                          |
|--|-----------------------------|---|--------------------------|
| Земельный участок                      |                             |   |                          |
| вид объекта недвижимости               |                             |   |                          |
| Лист № 2 раздела 4.1                   | Всего листов раздела 4.1: 2 | Всего разделов: 8   | Всего листов выписки: 15 |
| 04.07.2023г. № КУВИ-001/2023-152146410 |                             |   |                          |
| Кадастровый номер:                     |                             | 63:17:1201001:70  |                          |
|  |                             | расстояний от Г/п отвода и ГРС-120 п. Аглос; Тип зоны: Охранная зона инженерных коммуникаций; Номер: б/н  |                          |
|  | Весь                        | <p>вид ограничения (обременения): ограничения прав на земельный участок, предусмотренные статьей 56 Земельного кодекса Российской Федерации; Срок действия: не установлен; реквизиты документа-основания: решение Арбитражного суда Самарской области от 23.12.2021 № А55-19563/2021 выдан: Арбитражный суд Самарской области; Содержание ограничения (обременения): Установить ограничения в использовании земельных участков в зоне минимальных расстояний от газопровода отвода к газораспределительной станции 17, предусмотренные Федеральным законом от 31 марта 1999г. № 69-ФЗ "О газоснабжении в Российской Федерации" и СНиП 2.05.06-85 Магистральные трубопроводы, в результате применения которых на обязательной основе обеспечивается соблюдение требований Федерального закона от 30 декабря 2009 г. N 384-ФЗ "Технический регламент о безопасности зданий и сооружений". Ближе 100 метров к газопроводу отводу к газораспределительной станции 17 и 300 метров к продувочной свече и запорной арматуре не допускается размещать: города и другие населенные пункты; коллективные сады с садовыми домиками, дачные поселки; отдельные промышленные и сельскохозяйственные предприятия; тепличные комбинаты и хозяйства; птицефабрики; молокозаводы; карьеры разработки полезных ископаемых; гаражи и открытые стоянки для автомобилей индивидуальных владельцев на количество автомобилей свыше 20; отдельно стоящие здания с массовым скоплением людей (школы, больницы, клубы, детские сады и ясли, вокзалы и т.д.) ; жилые здания 3-этажные и выше; железнодорожные станции; аэропорты; морские и речные порты и пристани; гидроэлектростанции; гидротехнические сооружения морского и речного транспорта I-IV классов; очистные сооружения и насосные станции водопроводные, не относящиеся к магистральному трубопроводу, мосты железных дорог общей сети и автомобильных дорог I и II категорий с пролетом свыше 20 м (при прокладке нефтепроводов и нефтепродуктопроводов ниже мостов по течению); склады легковоспламеняющихся и горючих жидкостей и газов с объемом хранения свыше 1000 м3; автозаправочные станции; мачты (башни) и сооружения многоканальной радиорелейной линии технологической связи трубопроводов, мачты (башни) и сооружения многоканальной радиорелейной линии связи Министерства связи России и других ведомств: телевизионные башни.; Реестровый номер границы: 63:17-6.1633; Вид объекта реестра границ: Зона с особыми условиями использования территории; Вид зоны по документу: Зона минимальных расстояний от газопровода отвода к газораспределительной станции 17; Тип зоны: Охранная зона инженерных коммуникаций</p> |                          |

|   |   |                   |
|---|---|-------------------|
|  | ДОКУМЕНТ ПОДПИСАН<br>ЭЛЕКТРОННОЙ ПОДПИСЬЮ   |                   |
| Сертификат: 3094B7974B3CA8E1F07A347CFAD6FA78  | Владелец: ФЕДЕРАЛЬНАЯ СЛУЖБА ГОСУДАРСТВЕННОЙ<br>РЕГИСТРАЦИИ, КАДАСТРА И КАРТОГРАФИИ | инициалы, фамилия |
| Действителен: с 17.05.2022 по 10.08.2023  |   |                   |
| полное наименование должности   |   |                   |

## Выписка из Единого государственного реестра недвижимости об объекте недвижимости

## Сведения о частях земельного участка

|  |                             |                   |                          |
|--|-----------------------------|-------------------|--------------------------|
| Земельный участок                      |                             |                   |                          |
| вид объекта недвижимости               |                             |                   |                          |
| Лист № 1 раздела 4.2                   | Всего листов раздела 4.2: 2 | Всего разделов: 8 | Всего листов выписки: 15 |
| 04.07.2023г. № КУВИ-001/2023-152146410 |                             |                   |                          |
| Кадастровый номер:                     |                             | 63:17:1201001:70  |                          |

| Сведения о характерных точках границы части (частей) земельного участка |               |            |                                   |   |
|---|---------------|------------|-----------------------------------|---|
| Учетный номер части: 63:17:1201001:70/1                                 |               |            |                                   |   |
| Система координат МСК-63  |               |            |                                   |   |
| Номер точки   | Координаты, м |            | Описание закрепления на местности | Средняя квадратичная погрешность определения координат характерных точек границ земельного участка, м |
|   | X             | Y          |                                   |   |
| 1   | 2             | 3          | 4                                 | 5   |
| 1   | 371091.28     | 1376462.05 | -                                 | 0.3   |
| 2   | 371041.31     | 1376461.81 | -                                 | 0.3   |
| 3   | 371041.77     | 1376491.68 | -                                 | 0.3   |
| 4   | 371091.17     | 1376491.88 | -                                 | 0.3   |
| 1   | 371091.28     | 1376462.05 | -                                 | 0.3   |



ДОКУМЕНТ ПОДПИСАН  
ЭЛЕКТРОННОЙ ПОДПИСЬЮ

Сертификат: 3094B7974B3CA8E1F07A347CFAD6FA78

Владелец: ФЕДЕРАЛЬНАЯ СЛУЖБА ГОСУДАРСТВЕННОЙ  
РЕГИСТРАЦИИ, КАДАСТРА И КАРТОГРАФИИ  
Действителен: с 17.05.2022 по 10.08.2023

полное наименование должности

инициалы, фамилия

|                          |  |  |  |
|--------------------------|--|--|--|
| Земельный участок        |  |  |  |
| вид объекта недвижимости |  |  |  |

|                      |                             |                   |                          |
|----------------------|-----------------------------|-------------------|--------------------------|
| Лист № 2 раздела 4.2 | Всего листов раздела 4.2: 2 | Всего разделов: 8 | Всего листов выписки: 15 |
|----------------------|-----------------------------|-------------------|--------------------------|

04.07.2023г. № КУВИ-001/2023-152146410

Кадастровый номер: 63:17:1201001:70

Сведения о характерных точках границы части (частей) земельного участка

Учетный номер части: 63:17:1201001:70/2

Система координат

| Номер точки | Координаты, м |            | Описание закрепления на местности | Средняя квадратичная погрешность определения координат характерных точек границ земельного участка, м |
|-------------|---------------|------------|-----------------------------------|---|
|             | X             | Y          |                                   |   |
| 1           | 2             | 3          | 4                                 | 5   |
| 1           | 371091.28     | 1376462.05 | -                                 | -   |
| 2           | 371091.17     | 1376491.88 | -                                 | -   |
| 3           | 371060.07     | 1376491.75 | -                                 | -   |
| 4           | 371059.41     | 1376486.56 | -                                 | -   |
| 5           | 371058.37     | 1376474.61 | -                                 | -   |
| 6           | 371057.8      | 1376462.61 | -                                 | -   |
| 7           | 371057.78     | 1376461.89 | -                                 | -   |
| 1           | 371091.28     | 1376462.05 | -                                 | -   |



ДОКУМЕНТ ПОДПИСАН  
ЭЛЕКТРОННОЙ ПОДПИСЬЮ

Сертификат: 3094В7974ВЗСА8Е1F07А347СFAD6FА78

Владелец: ФЕДЕРАЛЬНАЯ СЛУЖБА ГОСУДАРСТВЕННОЙ

РЕГИСТРАЦИИ, КАДАСТРА И КАРТОГРАФИИ

Действителен: с 17.05.2022 по 10.08.2023

полное наименование должности

инициалы, фамилия