

Лк. N МН-4-1912 В
от 19.12.2011

**КАДАСТРОВЫЙ ПАСПОРТ
помещения**

Лист №1, всего листов 3

Дата 15.06.2009

Кадастровый номер 39:16:010516:0:6/1

Инвентарный номер (ранее
присвоенный учетный номер) 2-2654

- 1. **Описание объекта недвижимого имущества**
- 1.1. Кадастровый номер здания (сооружения), в котором расположено помещение 39:16:010516:0:6
- 1.2. **Этаж (этажи)**, на котором расположено помещение Подвал № 1, Этаж № 1
- 1.3. **Общая площадь помещения** 251.7 кв. м
- 1.4. **Адрес (местоположение):**


| | | |
|-----------------------------------|---------------------|---------|
| Субъект Российской Федерации | обл Калининградская | |
| Район | | |
| Муниципальное образование | Тип | Город |
| | наименование | Советск |
| Населенный пункт | Тип | |
| | наименование | |
| Улица (проспект, переулок и т.д.) | Тип | Улица |
| | наименование | Искры |
| Номер дома | 1 | |
| Номер корпуса | | |
| Номер строения | | |
| Литера | | |
| Номер помещения (квартиры) | IV | |
| Иное описание местоположения | | |

- 1.5. **Назначение помещения** нежилое
(жилое, нежилое)
- 1.6. **Вид жилого помещения** в многоквартирном доме _____
(комната, квартира)
- 1.7. Кадастровый номер квартиры, в которой расположена комната _____
- 1.8. **Номер помещения на поэтажном плане**
- 1.9. Предыдущие кадастровые (условные) номера объекта недвижимого имущества:

1.10. **Примечание:** для государственной регистрации прав

1.11. _____
Территориальный отдел №6
(наименование органа или организации)

Начальник территориального отдела №6
(полное наименование должности)

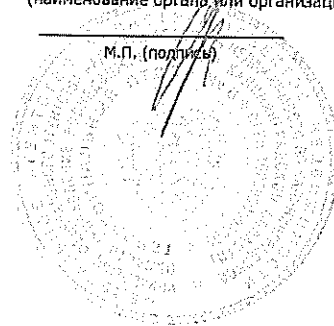

Давлеткулов Салават Кашифович
(инициалы, фамилия)


DAO 19.12.2011 17:09

КАДАСТРОВЫЙ ПАСПОРТ
помещения

Лист №3, всего листов 3

Кадастровый номер 39:16:010516:0:6/1
Инвентарный номер
(ранее присвоенный учетный номер) 2-2654

2. План расположения помещения на этаже

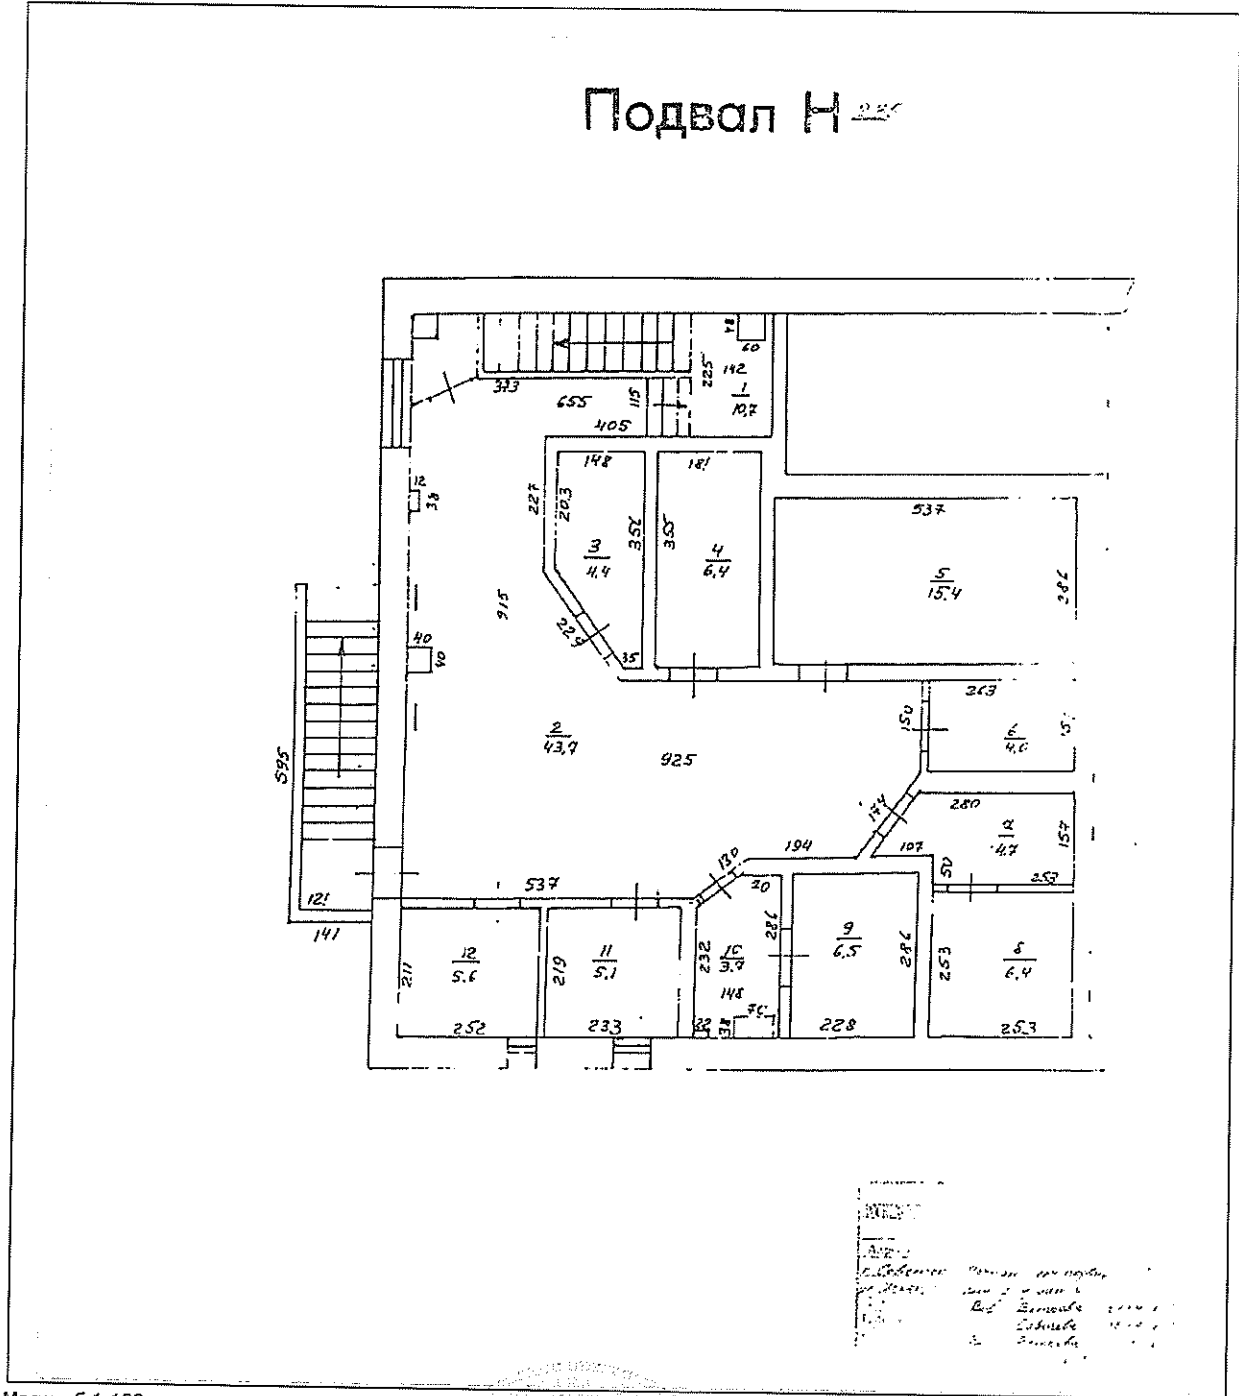


Масштаб 1:100

Начальник территориального отдела №66
(полное наименование д олжности)

М.П. (подпись)

Давлеткулов Салават Кашифович
(инициалы, фамилия)

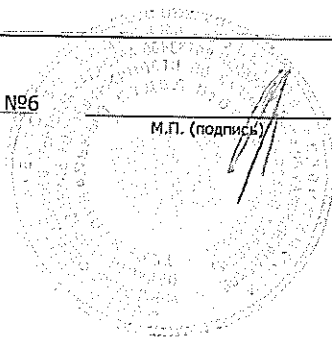


КАДАСТРОВЫЙ ПАСПОРТ
помещения

Лист №2, всего листов 3

Кадастровый номер 39:16:010516:0:6/1
Инвентарный номер
(ранее присвоенный учетный номер) 2-2654

2. План расположения помещения на этаже

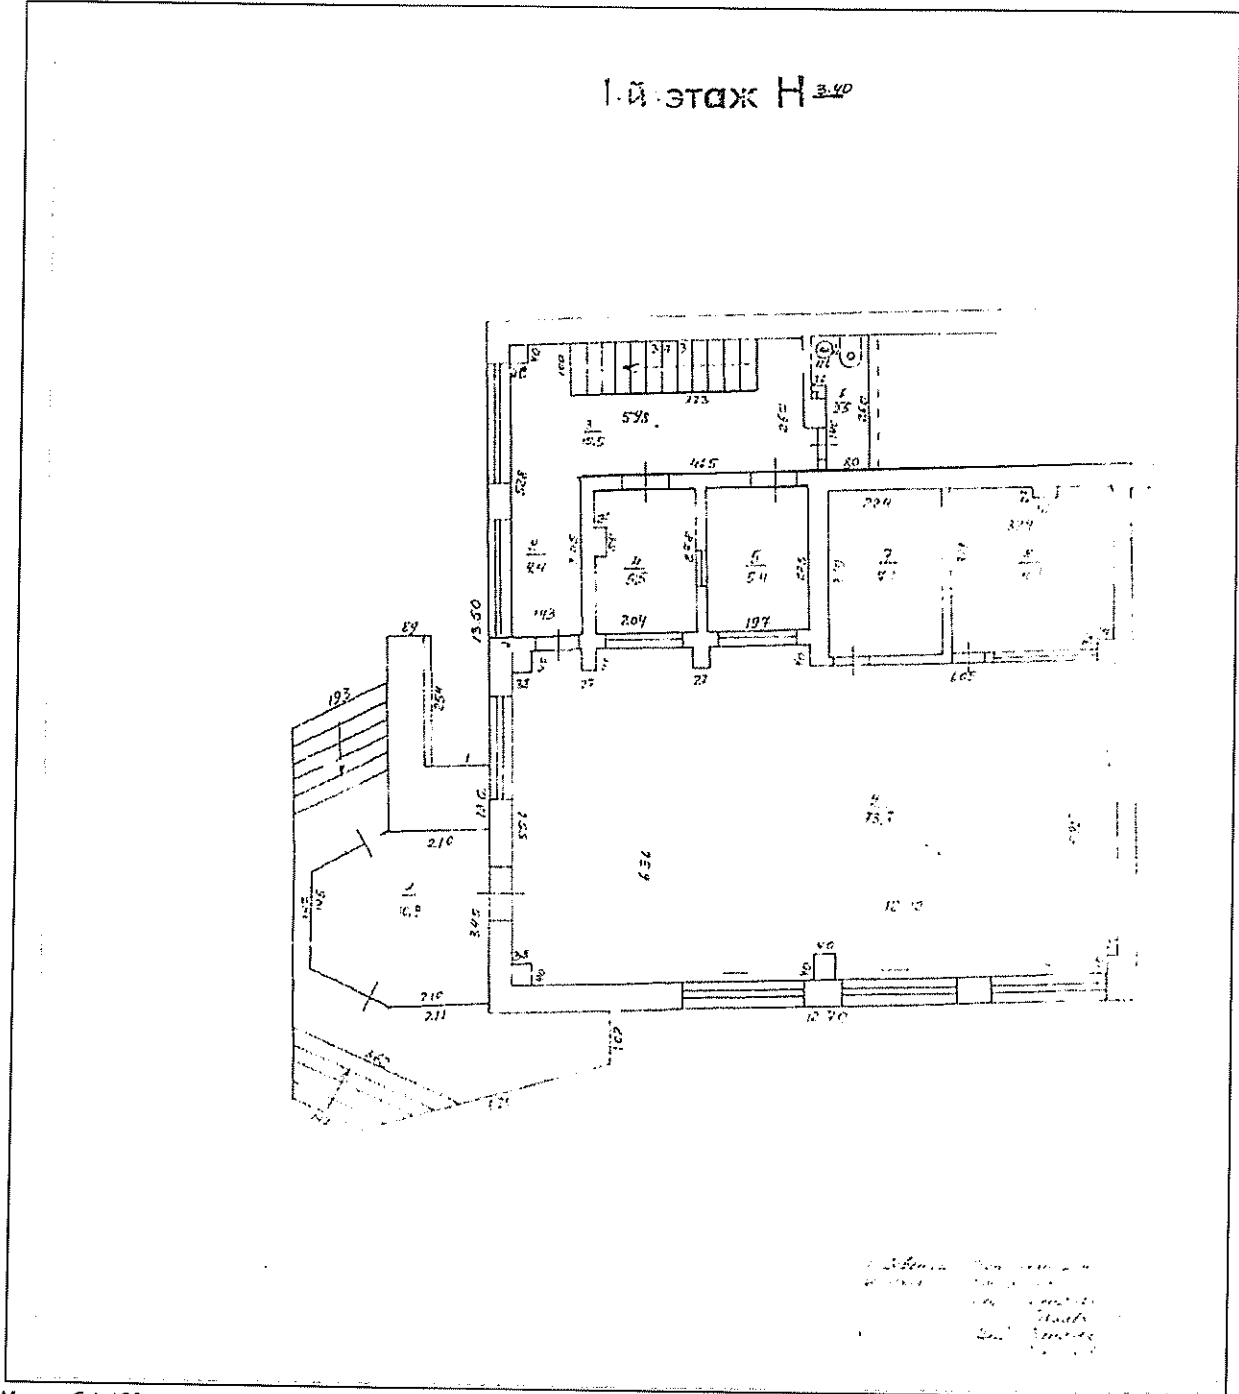

Масштаб 1:100

Начальник территориального отдела №6
(полное наименование должности)

М.П. (подпись)

Давлеткулов Салават Кашифович
(инициалы, фамилия)

