

# ПОЭТАЖНЫЙ ПЛАН


по адресу: Духовской пер.  
индексация ул. (проект, бульв., и т.д.)

домовл.(вл.) \_\_\_\_\_ дом 17  
ручное подчеркнуть

корпус \_\_\_\_\_ строение (сооружение) 11  
ручное подчеркнуть

квартал № \_\_\_\_\_ Южного АО г.Москвы

## МАНСАРДА

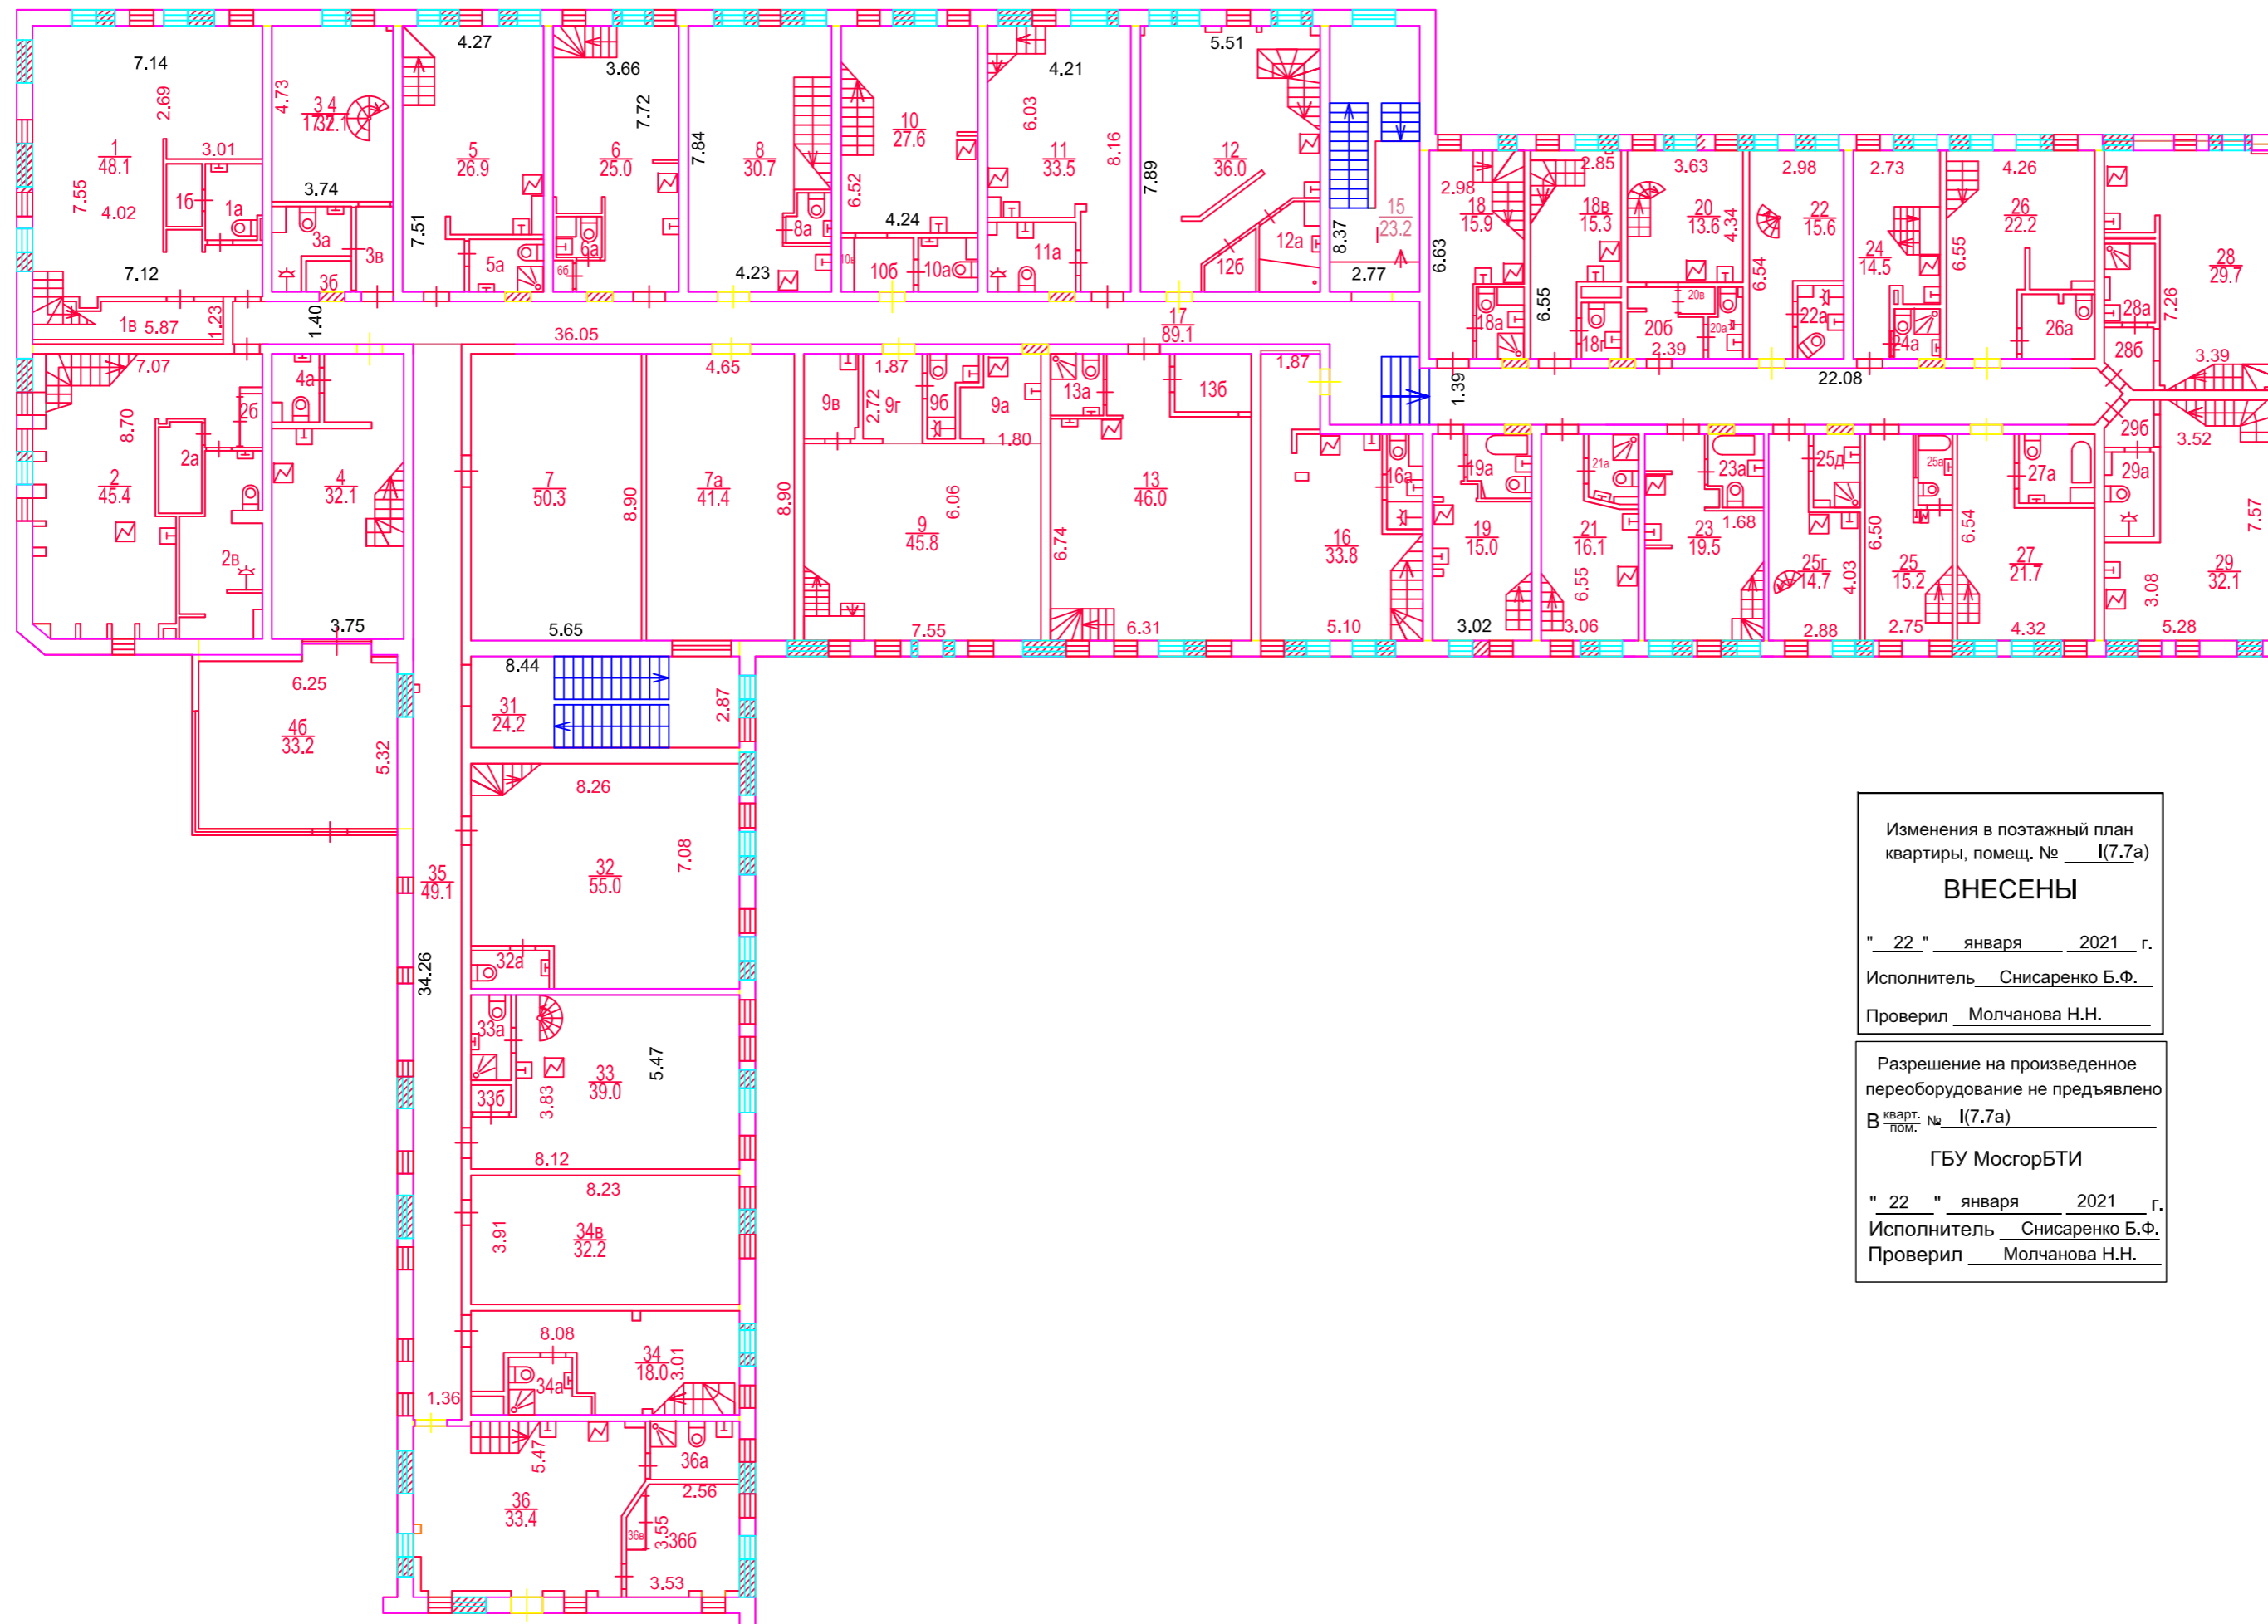

Изменения в поэтажный план  
квартиры, помещ. № I(7.7а)

**ВНЕСЕНЫ**

" 22 " января 2021 г.  
Исполнитель Снисаренко Б.Ф.  
Проверил Молчанова Н.Н.

Разрешение на произведенное  
переоборудование не предъявлено

В кварт. № I(7.7а)

**ГБУ МосгорБТИ**

" 22 " января 2021 г.  
Исполнитель Снисаренко Б.Ф.  
Проверил Молчанова Н.Н.