

№ квартала	981
№ дела	2
UNOM	11633
Условный номер	ОП-174

## ТЕХНИЧЕСКИЙ ПАСПОРТ НЕЖИЛОГО ПОМЕЩЕНИЯ

Нежилое  
(назначение)

### Адрес (иное описание местоположения)

Субъект Российской Федерации город Москва  
 Административный округ Центральный административный округ  
 Муниципальный округ, поселение Красносельский  
 Населённый пункт \_\_\_\_\_  
 Микрорайон, квартал, иное \_\_\_\_\_  
 Улица (пер., бульв., просп. и др.) Краснопрудная улица  
 дом 3-5 корпус - строение 1  
 помещение -  
 Иное описание местоположения \_\_\_\_\_

Кадастровый номер -  
 Этаж подвал, 1, антресоль 1  
 Номер помещения на поэтажном плане подвал - пом. VII, 1 этаж - пом. III, антресоль 1 - пом. V  
 Форма собственности -

### Регистрация адреса в Адресном реестре объектов недвижимости города Москвы:

Регистрационный № 1020675 Дата регистрации 09.07.2008 г.

Паспорт составлен по состоянию на: 23.04.2013 г.

Дата изготовления паспорта: 12.04.2017 г.


Начальник Автозаводского ТБТИ \_\_\_\_\_



Заместитель начальника  
Автозаводского ТБТИ  
Быкова Елена Ивановна  
Куц А. В.

12.04.2017 г.

Масштаб 1:2000

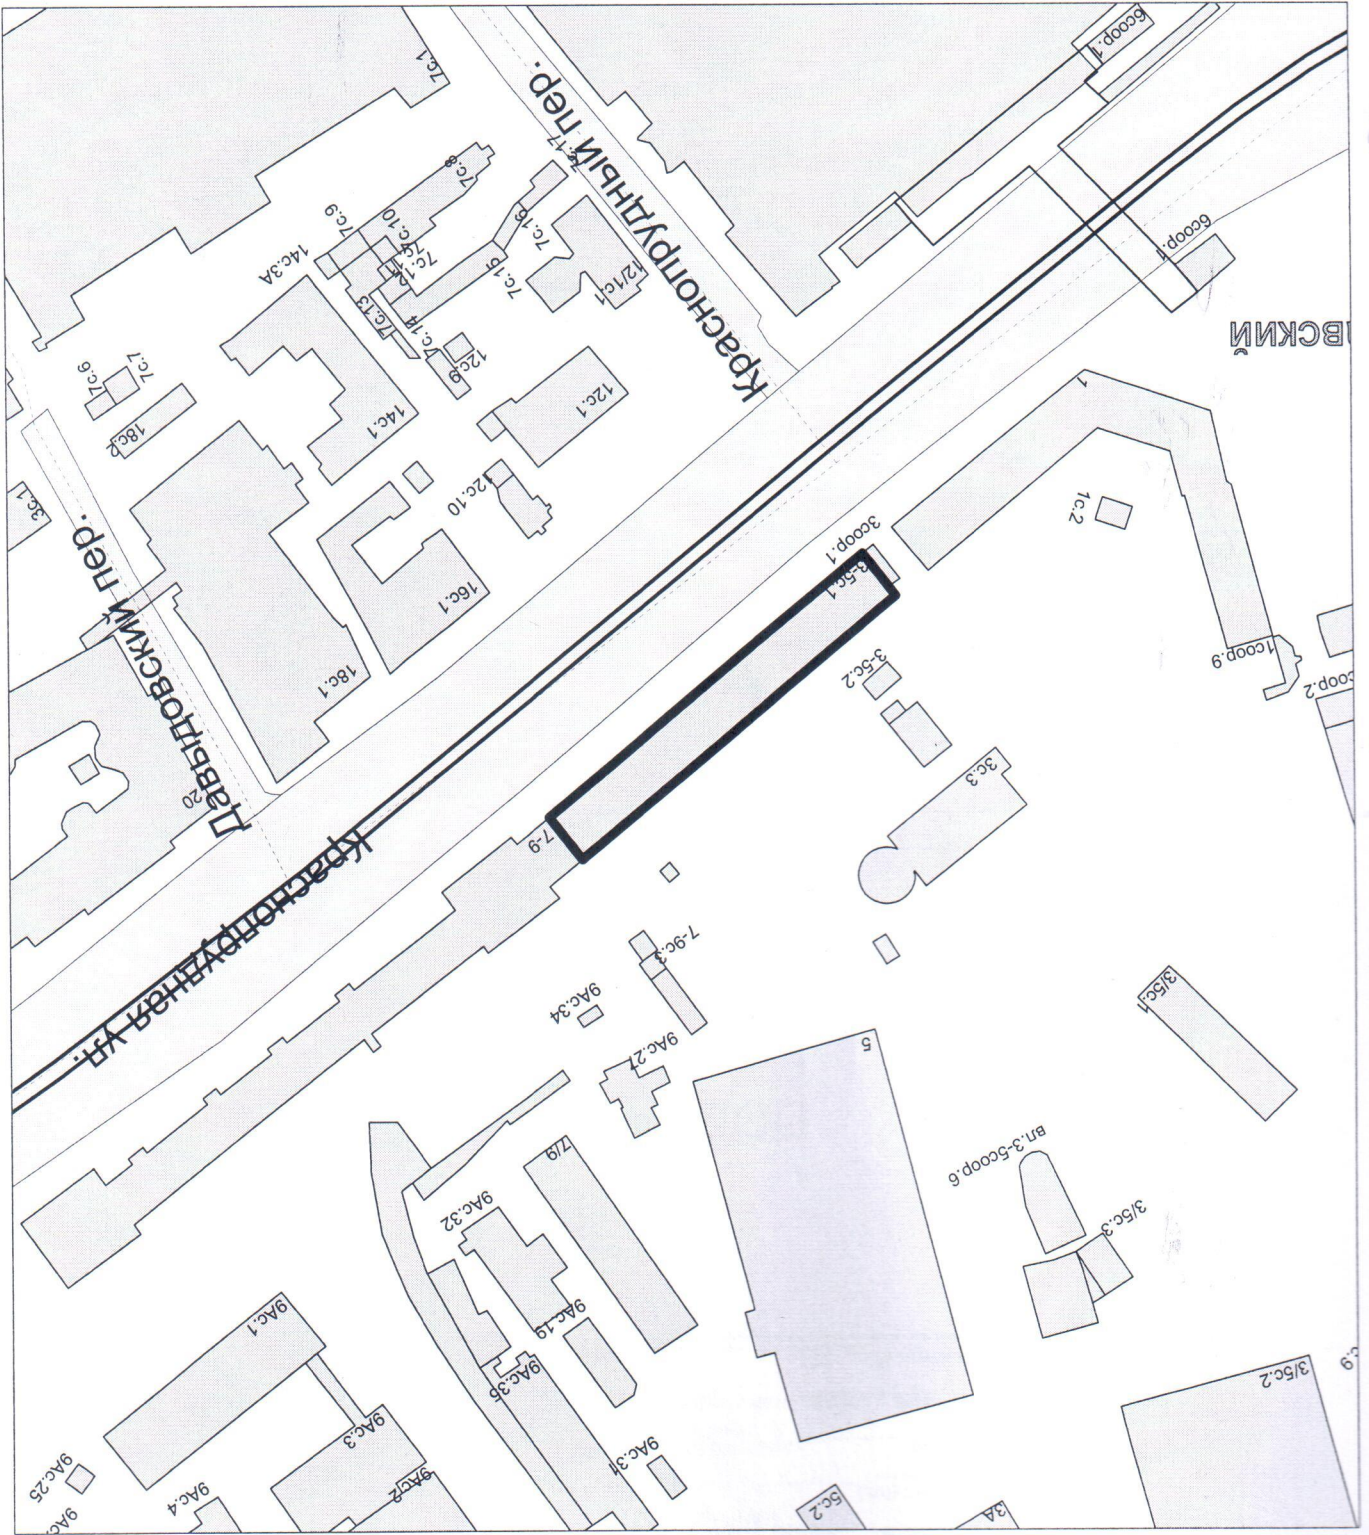

I. Адресный план



# ПОЭТАЖНЫЙ ПЛАН

по адресу: Краснопрудная ул.  
наименование ул. (просп., бульв. и т.д.)


домовл.(вл.) --- дом 3-5  
нужное подчеркнуть

корпус --- строение (сооружение) 1  
нужное подчеркнуть

на часть подвал этажа помещ. (квартира) VII

квартал № 981 Центральный АО г.Москвы

## ПОДВАЛ

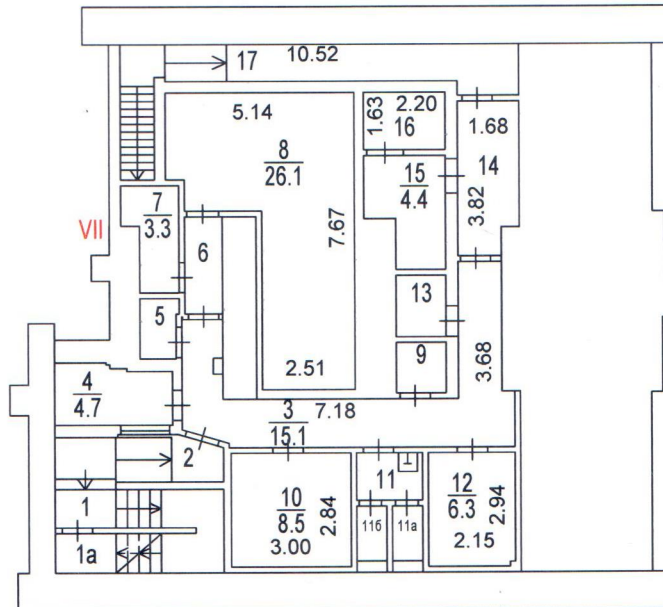

# ПОЭТАЖНЫЙ ПЛАН

по адресу: Краснопрудная ул.  
наименование ул. (просп., бульв. и т.д.)


домовл.(вл.) --- дом 3-5  
нужное подчеркнуть

корпус --- строение (сооружение) 1  
нужное подчеркнуть

на часть 1 этажа помещ. (квартира) III

квартал № 981 Центральный АО г.Москвы


## 1 ЭТАЖ

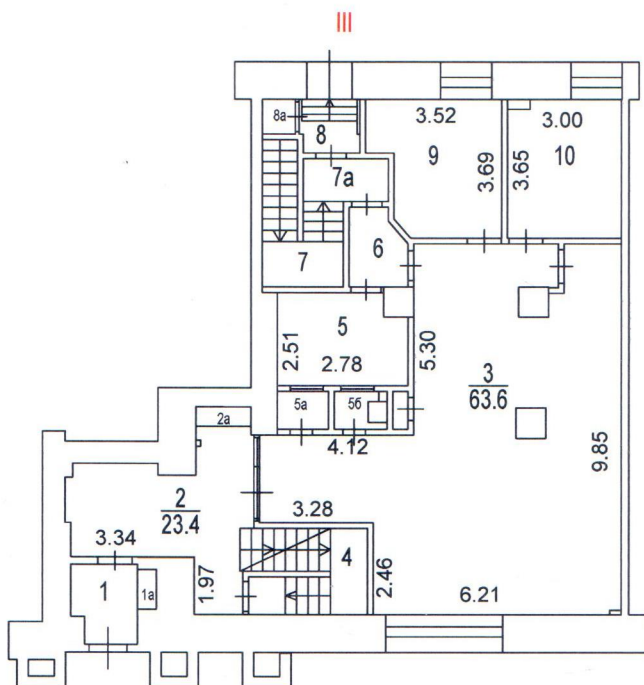

## ПОЭТАЖНЫЙ ПЛАН

по адресу: Краснопрудная ул.  
наименование ул. (просп., бульв. и т.д.)  
домовл.(вл.) --- дом 3-5  
нужное подчеркнуть  
корпус --- строение (сооружение) 1  
нужное подчеркнуть  
на часть антр. 1 этажа помещ. (квартира) V  
квартал № 981 Центральный АО г.Москвы

### АНТРЕСОЛЬ 1 ЭТАЖА

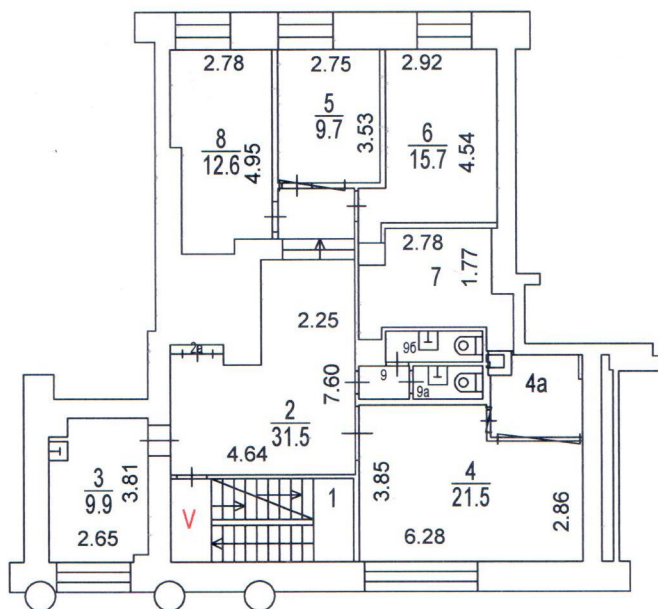

Поэтажный план составлен по состоянию на

" 23 " апреля 2013 Г.

П/план снял Дорожкина И.А. *И.А.*

Проверил Сидорова В.А.

" 11 " апреля 2017 Г.

Масштаб 1:200



### III. Экспликация к поэтажному плану помещения

Адрес (иное описание местоположения):

город Москва, Краснопрудная улица, дом 3-5, строение 1

Помещение № VII Тип: Нежилое

ф.25

Акт Мосжилинспекции о перепланировке квартиры (помещения) от 20.02.2013 г.

Этаж	№№ комнат	Характеристики комнат и помещений	Площадь общая, кв.м.		Площадь помещений вспомогательного использования (с коэф.), кв.м.			Высота, см.	Примечание
			всего	в том числе		в том числе			
				основн.	вспом.	лоджий	балконов		прочих
подвал	1	лестница	9,3		9,3				учрежд. 23.04.2013 г.
	1а	кладовая	1,2		1,2				учрежд. 23.04.2013 г.
	2	лестница	6,3		6,3				учрежд. 23.04.2013 г.
	3	коридор	15,1		15,1				учрежд. 23.04.2013 г.
	4	комната охраны	4,7	4,7					учрежд. 23.04.2013 г.
	5	помещение подсобное	1,7		1,7				учрежд. 23.04.2013 г.
	6	коридор	2,7		2,7				учрежд. 23.04.2013 г.
	7	кабинет	3,3	3,3					учрежд. 23.04.2013 г.
	8	помещение специальное	26,1	26,1					учрежд. 23.04.2013 г.
	9	гардеробная	1,7		1,7				учрежд. 23.04.2013 г.
	10	комната переговоров	8,5	8,5					учрежд. 23.04.2013 г.
	11	умывальная	2,0		2,0				учрежд. 23.04.2013 г.
	11а	уборная	1,2		1,2				учрежд. 23.04.2013 г.
	11б	уборная	1,2		1,2				учрежд. 23.04.2013 г.
	12	серверная	6,3		6,3				учрежд. 23.04.2013 г.
	13	касса	2,1	2,1					учрежд. 23.04.2013 г.
	14	коридор	6,0		6,0				учрежд. 23.04.2013 г.
	15	касса	4,4	4,4					учрежд. 23.04.2013 г.
	16	помещение специальное	3,6	3,6					учрежд. 23.04.2013 г.
	17	коридор	13,8		13,8				учрежд. 23.04.2013 г.
Итого по помещению			121,2	52,7	68,5				
Нежилые помещения всего			121,2	52,7	68,5				
в т.ч. Учрежденческие			121,2	52,7	68,5				

Помещение № III Тип: Нежилое

ф.25

Акт Мосжилинспекции о перепланировке квартиры (помещения) от 20.02.2013 г.

Этаж	№№ комнат	Характеристики комнат и помещений	Площадь общая, кв.м.		Площадь помещений вспомогательного использования (с коэф.), кв.м.			Высота, см.	Примечание
			всего	в том числе		в том числе			
				основн.	вспом.	лоджий	балконов		прочих
1	1	тамбур	3,9		3,9				учрежд. 23.04.2013 г.
	1а	шкаф	0,4		0,4				учрежд. 23.04.2013 г.
	2	холл	23,4	23,4					учрежд. 23.04.2013 г.



2а	шкаф	1,0		1,0			учрежд. 23.04.2013 г.
3	зал	63,6		63,6			учрежд. 23.04.2013 г.
4	лестница	6,9		6,9			учрежд. 23.04.2013 г.
5	касса	6,5	6,5				учрежд. 23.04.2013 г.
5а	помещение подсобное	1,6		1,6			учрежд. 23.04.2013 г.
5б	помещение подсобное	1,3		1,3			учрежд. 23.04.2013 г.
6	коридор	3,0		3,0			учрежд. 23.04.2013 г.
7	лестница	3,3		3,3			учрежд. 23.04.2013 г.
7а	коридор	2,3		2,3			учрежд. 23.04.2013 г.
8	тамбур	2,4		2,4			учрежд. 23.04.2013 г.
8а	шкаф	0,9		0,9			учрежд. 23.04.2013 г.
9	комната переговоров	12,0	12,0				учрежд. 23.04.2013 г.
10	кабинет	10,8	10,8				учрежд. 23.04.2013 г.
Итого по помещению		143,3	52,7	90,6			
Нежилые помещения всего		143,3	52,7	90,6			
в т.ч. Учрежденческие		143,3	52,7	90,6			

Помещение № V Тип: Нежилое

ф.25

Акт Мосжилинспекции о перепланировке квартиры (помещения) от 20.02.2013 г.

Этаж	№№ комнат	Характеристики комнат и помещений	Площадь общая, кв.м.		Площадь помещений вспомогательного использования (с коэф.), кв.м.			Высота, см.	Примечание Дата обследования	
			всего	в том числе		в том числе				
				основн.	вспом.	лоджий	балконов			прочих
антрес. 1	1	лестница	7,7		7,7			295	учрежд. 23.04.2013 г.	
	2	коридор	31,5		31,5				учрежд. 23.04.2013 г.	
	2а	шкаф	0,3		0,3				учрежд. 23.04.2013 г.	
	3	помещение подсобное	9,9		9,9				учрежд. 23.04.2013 г.	
	4	кабинет	21,5	21,5					учрежд. 23.04.2013 г.	
	4а	кабинет	5,2	5,2					учрежд. 23.04.2013 г.	
	5	комната переговоров	9,7	9,7					учрежд. 23.04.2013 г.	
	6	кабинет	15,7	15,7					учрежд. 23.04.2013 г.	
	7	комната переговоров	10,2	10,2					учрежд. 23.04.2013 г.	
	8	кабинет	12,6	12,6					учрежд. 23.04.2013 г.	
	9	коридор	1,4		1,4				учрежд. 23.04.2013 г.	
	9а	уборная	1,5		1,5				учрежд. 23.04.2013 г.	
	9б	уборная	2,2		2,2				учрежд. 23.04.2013 г.	
Итого по помещению			129,4	74,9	54,5					
Нежилые помещения всего			129,4	74,9	54,5					
в т.ч. Учрежденческие			129,4	74,9	54,5					

ИТОГО	Площадь общая, кв. м.		Площадь помещений вспомогательного использования (с коэф.), кв. м.			Примечание	
	всего	в том числе		в том числе			
		основн.	вспом.	лоджий	балконов		прочих
Итого	393,9	180,3	213,6				
Нежилые помещения всего	393,9	180,3	213,6				
в т.ч. Учрежденческие	393,9	180,3	213,6				

Экспликация на 3 страницах



Г. Владивостокское  
Г. Владивостокское  
тех. вес. торг. организации

Прошнуровано, пронумеровано и  
скреплено печатью 9 листов

Ведущий специалист  
Автозаслужного ТБТИ  
Сидорсва В.А.