

СКОРОСПИВАТЕЛЬ

технический паспорт на нежилое помещение магазина

город Вязники

ул. Владимирская, д.10
(местоположение объекта учета)

ГОД

ХРАНИТЬ _____ ЛЕТ

РОССИЙСКАЯ ФЕДЕРАЦИЯ



Государственное учреждение Владимирской области "Бюро технической инвентаризации" Вязниковский филиал

Область, республика, край _____ Владимирская _____
Район _____
Город (др. поселение) _____ Вязники _____
Район города _____

ИЗВЛЕЧЕНИЕ ИЗ ТЕХНИЧЕСКОГО ПАСПОРТА ЗДАНИЯ на нежилое помещение магазина

№ 10 по улице Владимирская _____ (Лит. А)
(местоположение объекта учета)

Инвентарный номер	4384:20/ 8-17, 15-33					
Номер в реестре не жилого фонда	150					
Кадастровый номер						
	А	Б	В	Г	Д	Е

Паспорт составлен по состоянию на "23" июня 2008 г.
(указывается дата обследования объекта учета)

«СОГЛАСОВАНО»

Директор _____

Ф.И.О. _____

Подпись _____

Директор Вязниковского филиала
ГУ Владимирской обл. «БТИ»

Ф.И.О. Репкина Ф.С.

Подпись _____




Поэтажный план

1:200

г. Вязники, ул. Владимирская, д.10
нежилое помещение магазина

1-этаж

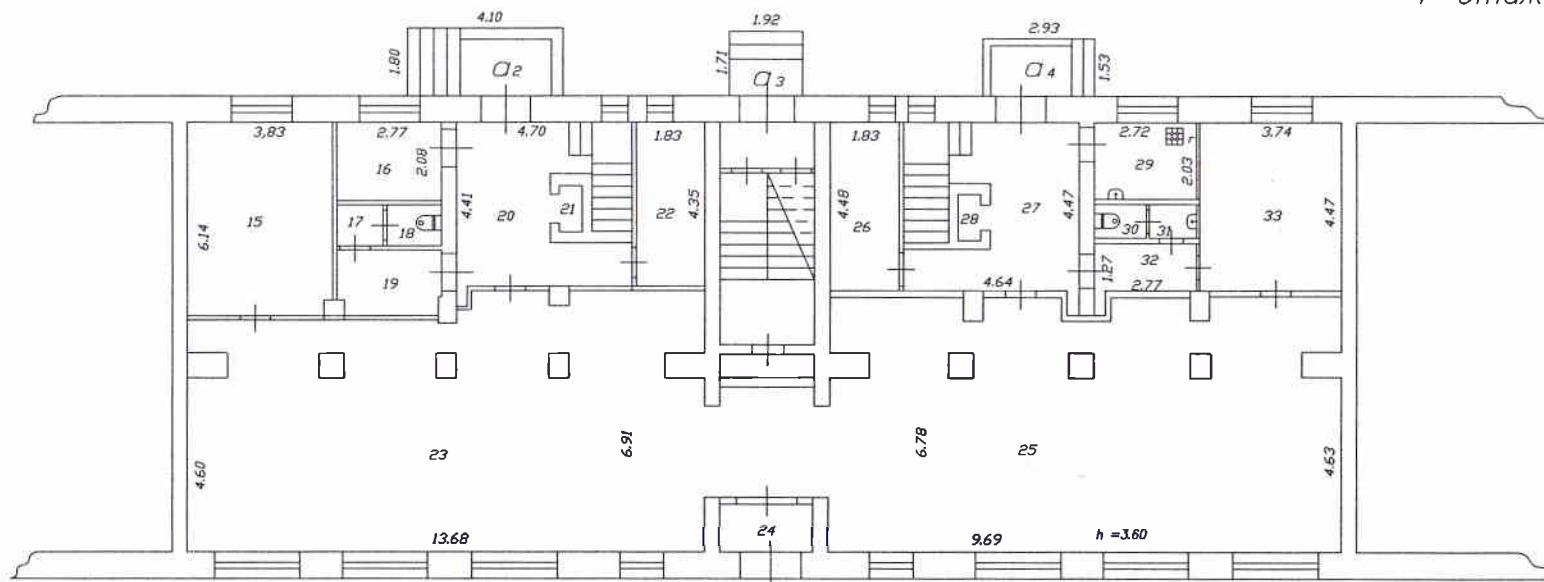

27.06.2008 Работу выполнила Молькова О.В.

Проверил

Директор

VI. Экспликация к плану нежилого помещения магазина

г. Вязники, ул. Владимирская, дом 10

Дата записи	Литература	Этаж Начиная с подвала и кончая мезонином	№№ квартир торговых, складских и пр. помещений	Назначения помещения: жилое, контора, магазин, ванная, коридор, кухня и прочая	Площадь по внутреннему обмеру кв. метров								
					общая полезная площадь	торговое		складское		Ос-новная	Вспомо-гат	Высо-та	
						Основная	вспомо-гат.	Основная	Вспомо-гат				
2008	А	подвал	8	склад тары	20,2			20,2					2,48
			9	склад товара	12,4			12,4					
			10	склад товара	15,9			15,9					
			11	склад тары	11,5			11,5					
			12	холодильник	16,0			16,0					
			13	склад	30,1			30,1					
			14	коридор	17,4				17,4				
			15	склад	8,2			8,2					
			16	склад	5,6			5,6					
			17	коридор	2,2				2,2				
			итого по подвалу		139,5			119,9	19,6				
		1	15	склад	19,7			19,7					
			16	кабинет	5,8	5,8							
			17	тамбур	1,2		1,2						3,60
			18	туалет	1,2		1,2						
			19	склад	4,6			4,6					
			20	склад	19,0			19,0					
			21	лифт	0,9		0,9						
			22	склад	8,0			8,0					
			23	торговое	76,9	76,9							
			24	тамбур	3,1		3,1						
			25	торговое	89,3	89,3							
			26	склад	8,2			8,2					
			27	склад	18,8			18,8					
			28	склад	1,0			1,0					
			29	бытовка	5,5		5,5						
			30	туалет	1,2		1,2						
			31	тамбур	1,1		1,1						
			32	коридор	3,5		3,5						
			33	склад	16,6			16,6					
			итого по 1-этажу		285,6	172,0	17,7	95,9					
			всего по магазину		425,0	172,0	17,7	215,8	19,6				

Техническое описание нежилого помещения

Год постройки здания 1961 год Этажность- 3 Физический износ 50 %
 по состоянию 1995 год

п.п.	Наименование конструктивных элементов	Описание элементов (материал, конструкция или система, отделка, и прочее)
1	Наружные и внутренние стены	кирпичные
2	Перегородки	гипсолитовые
3	Перекрытия	деревянное утепленное
4	Полы	бетонные, плитка, линолеум
5	Проемы: оконные дверные	двойные створные
		филенчатые
6	Отделка стен:	штукатурка стен, окраска окон и дверей
7	Отделка потолков:	побелка
8	Вид отопления	центральное
	Электричество	скрытая
	Водопровод	центральный
	Горячее водоснабжение	
	Ванны	
	Газоснабжение	центральное
	Напольные электроплиты	
	Телефон	есть
	Радио	
	Телевидение	
	Канализация	центральная
	Лестницы	есть
	Лифт	есть
Вентиляция	есть	

IV. Стоимость нежилого помещения

Полная балансовая стоимость _____ руб.

Остаточная балансовая стоимость с учетом износа _____ руб.

Действительная инвентаризационная стоимость в ценах 1969г. _____ руб.

27.06.2008 года

Исполнила _____ Молькова О.В.

Проверила _____

Директор филиала Репкина Ф.С.



скреплено печатью *Ковши*

Технит. паспорт

Листов. *6 коп. листа*

Дата *27.06.07*

Подпись *Ковши*

