

КАДАСТРОВЫЙ ПАСПОРТ

Помещения

Лист № 1 , всего листов 2Дата 31 октября 2012 г.Кадастровый номер 72:23:0216005:4848Инвентарный номер (ранее присвоенный учетный номер) _____

1. Описание объекта недвижимого имущества

1.1. Кадастровый номер здания (сооружения), в котором расположено помещение 72:23:0216005:5051.2. Этаж (этажи), на котором расположено помещение: Этаж № 11.3. Общая площадь помещения: 338.3 кв.м

1.4

Адрес (местоположение):

Субъект Российской Федерации	обл Тюменская	
Район	_____	
Муниципальное образование	Тип	г
	Наименование	Тюмень
Населенный пункт	Тип	_____
	Наименование	_____
Улица (проспект, переулок и т.д.)	Тип	ул
	Наименование	Некрасова
Номер дома	11	
Номер корпуса	_____	
Номер строения	_____	
Литера	_____	
Номер помещения (квартиры)	_____	
Иное описание местоположения	Тюменская область, город Тюмень, улица Некрасова, дом 11	

1.5. Назначение помещения: нежилое1.6. Вид жилого помещения в многоквартирном доме _____1.7. Кадастровый номер квартиры, в которой расположена комната
_____1.8. Номер помещения на поэтажном плане: 2,3,4,5,6,7,8,9,10,11,12,13,14,15,16,17,18,19,20,21,22,23,24,26,27,28,29,301.9. Предыдущие кадастровые (условные) номера объекта недвижимого имущества:

1.10. Примечание:

На плане этажа арабскими цифрами обозначены следующие помещения: 2- вспомогательное помещение (3.5 м2); 3-шкаф (0.4 м2); 4-кабинет (16.7 м2); 5-кабинет(2.8 м2); 6-кабинет (2.7 м2); 7-кабинет (4.6 м2); 8-кабинет (5.6м2); 9-кабинет (9.9 м2); 10-кабинет (9.3 м2); 11-кабинет (8.8 м2); 12- кабинет (12.2 м2); 13-санузел (2.9 м2); 14-вестибюль (28.0 м2); 15-пост охраны (2.00 м2); 16-кабинет (29.6 м2); 17-шкаф(0.9 м2); 18-кабинет (16.6 м2); 19-кабинет (16.7 м2); 20-кабинет (15.4 м2); 21-кабинет (15.4 м2); 22-кабинет (32.1 м2); 23-кабинет (15.6 м2); 24-кабинет (15.5 м2); 26-коридор (3.1 м2); 27-вспомогательное помещение (6.8 м2); 28-вспомогательное помещение (37.4 м2); 29-зал (21.2 м2); 30-вспомогательное помещение (2.6 м2).

1.11. Межрайонный отдел №1 филиала федерального государственного бюджетного учреждения «Федеральная кадастровая палата Федеральной службы государственной регистрации, кадастра и картографии» по Тюменской области

(наименование органа или организации)

Начальник отдела
(полное наименование должности)

_____ (подпись)

Н. Н. Коротаева
(инициалы, фамилия)




КАДАСТРОВЫЙ ПАСПОРТ
Помещения

Лист № 2 , всего листов 2

Кадастровый номер 72:23:0216005:4848

Инвентарный номер (ранее присвоенный учетный номер) _____

2. План расположения помещения на этаже

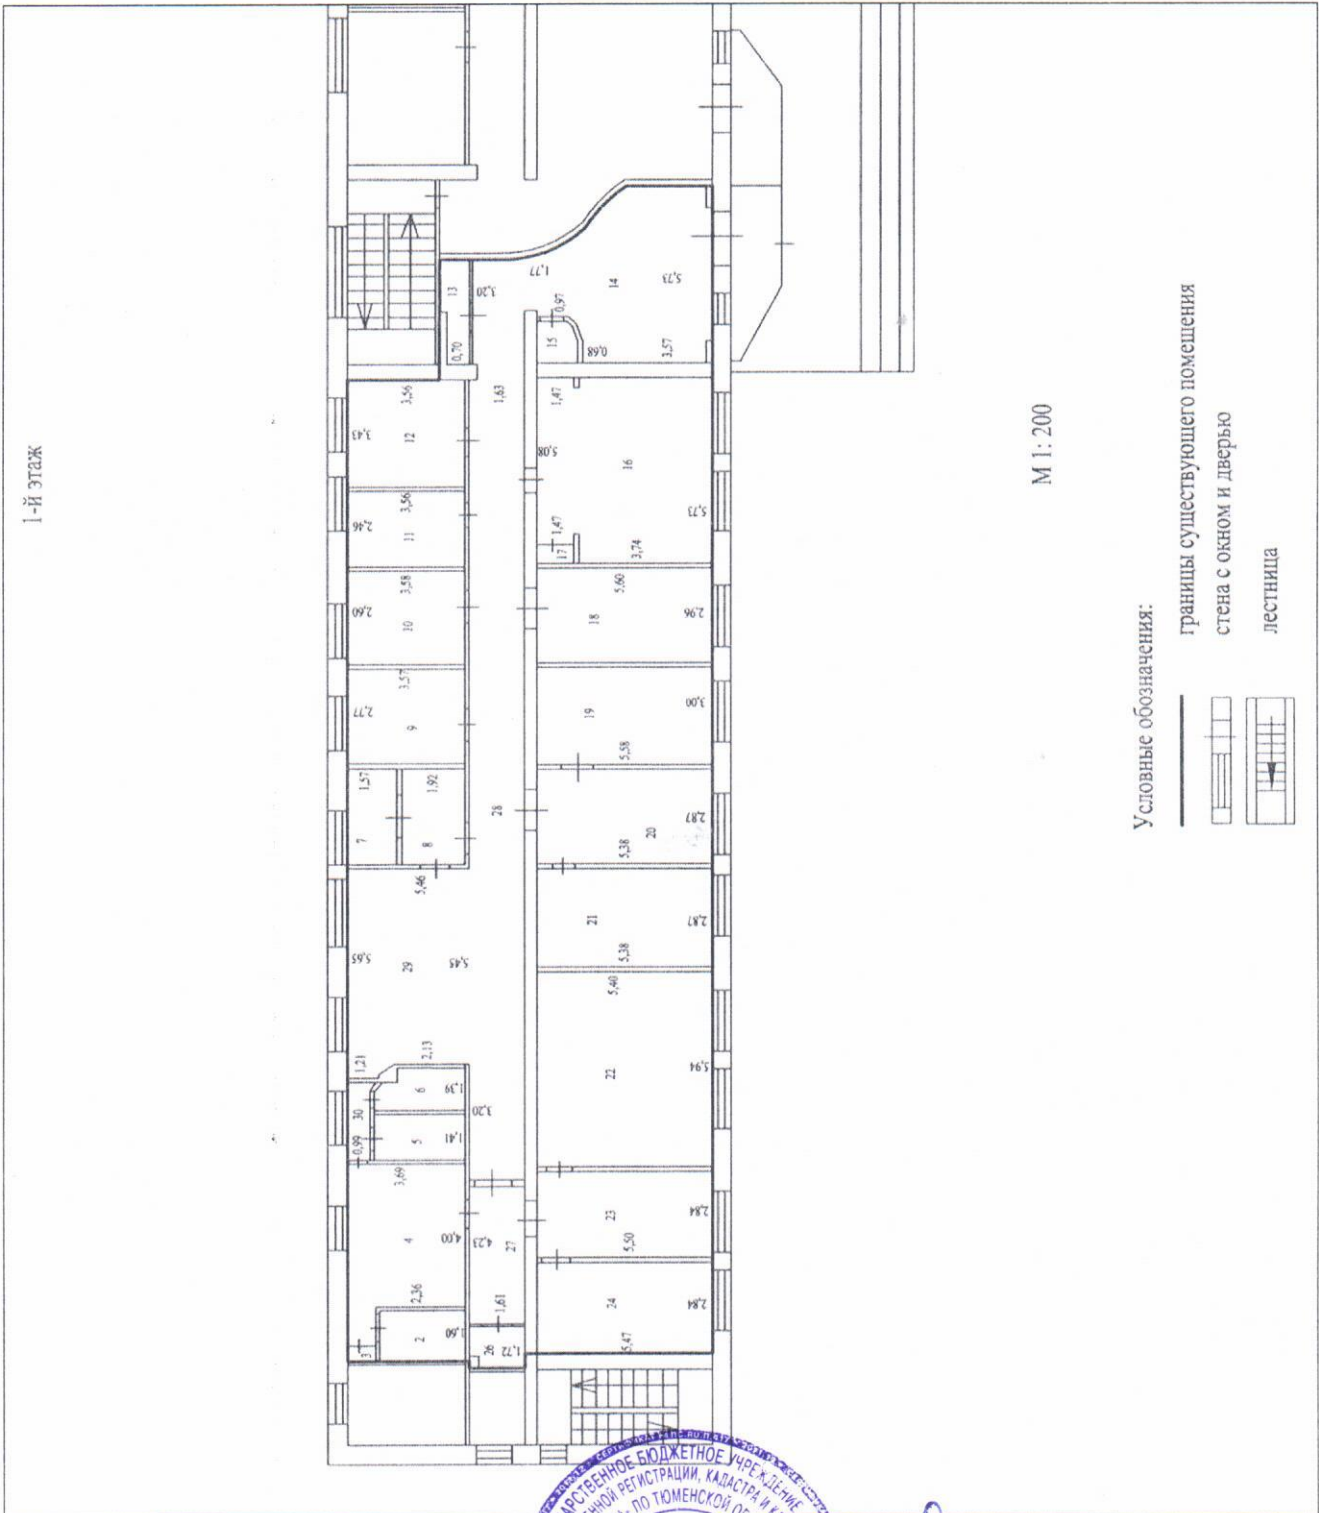

Масштаб 1:249

Начальник отдела
(полное наименование должности)



Н. Н. Коротаева
(инициалы, фамилия)