

ПОЭТАЖНЫЙ ПЛАН


по адресу: 6-ой Монетчиковский пер
наименование ул. (переул., бульв., в т.д.)

домовл. (вл.) _____ дом 8
нужно подчеркнуть

корпус _____ строение (сооружение) 1
нужно подчеркнуть

квартал № 386/9 _____ ЦАО г.Москвы

ПОДВАЛ

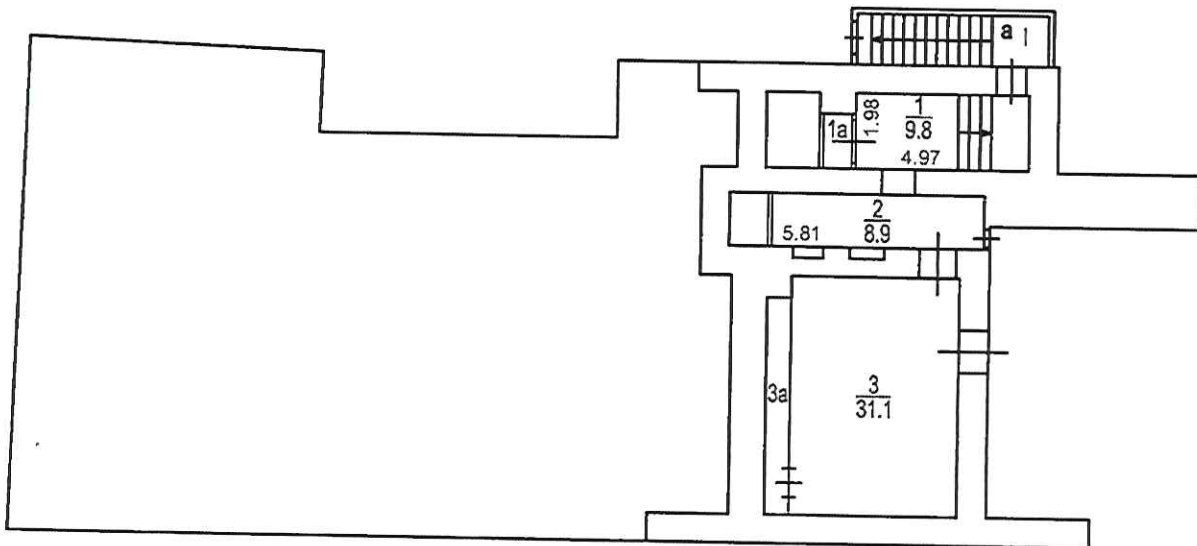

② Центральное
территориальное бюро
технической инвентаризации
города Москвы

Разрешение на произведенное переоборудование
В ^{кварт.} _{том} № 1
Территориальному бюро
технической инвентаризации
не предъявлено
" 12 " 02 _____ 2001 г.
Исполнитель подпись
Проверил подпись

Масштаб 1:200

ПОЭТАЖНЫЙ ПЛАН


по адресу: 6-ой Монетчиковский пер
назначенные ул., проезд, бульв. и т.д.

домовл. (вл.) _____ дом 8
лучше и подчеркнуть

корпус _____ строение (сооружение) 1
лучше и подчеркнуть

квартал № 386/9 ЦАО г.Москвы

1 ЭТАЖ

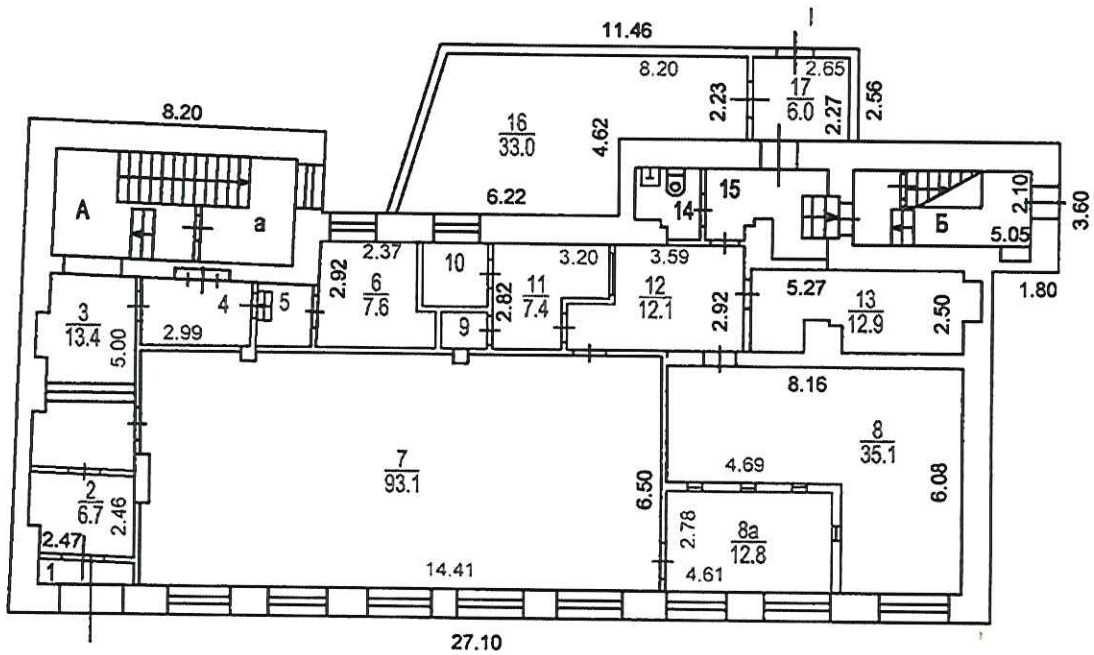

② Центральное
территориальное бюро
технической инвентаризации
города Москвы

Разрешение на произведенное переоборудование
В кварт № 1
Территориальному бюро
технической инвентаризации
не предъявлено
" 12 " 02 2001 г.
Исполнитель подпись
Проверил подпись

Масштаб 1:200

ПОЭТАЖНЫЙ ПЛАН

по адресу: 6-ой Монетчиковский пер

наименование ул., проспекта, бульвара, в.т.д.

домовл. (вл.) _____ дом 8


пути на подчеркнуть

корпус _____ строение (сооружение) 1

пути на подчеркнуть

квартал № 386/9 ЦАО г.Москвы

2 ЭТАЖ

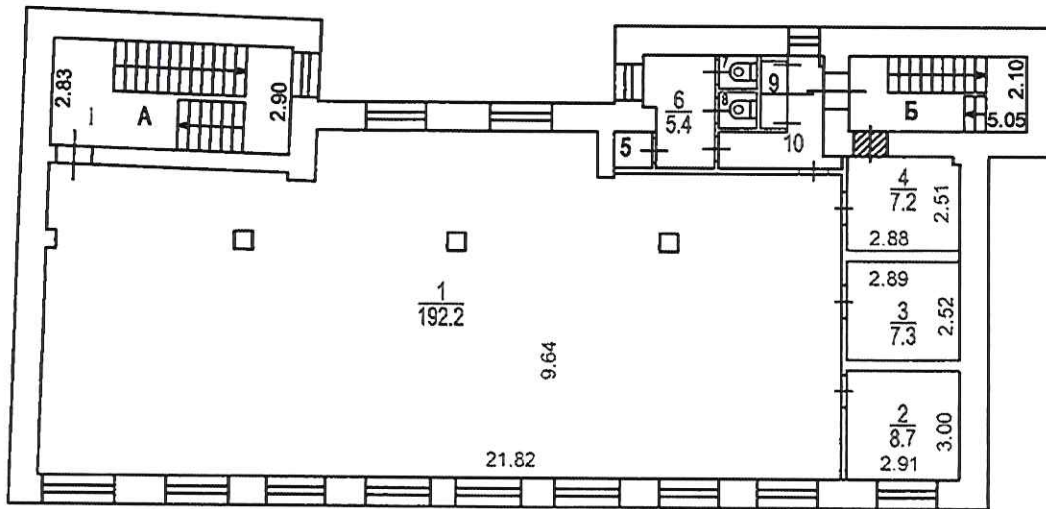

② Центральное
территориальное бюро
технической инвентаризации
города Москвы

Разрешение на произведенное переоборудование

В кварт. № 1

Территориальному бюро
технической инвентаризации
не предъявлено

" 12 " 02 2001 г.

Исполнитель подпись

Проверил подпись

Масштаб 1:200

ПОЭТАЖНЫЙ ПЛАН

по адресу: 6-ой Монетчиковский пер

название ул. (просп., бульв. и т.д.)

домовл. (вл.) _____ дом 8


нужно подчеркнуть

корпус _____ строение (сооружение) 1

нужно подчеркнуть

квартал № 386/9 ЦАО г.Москвы

4 ЭТАЖ

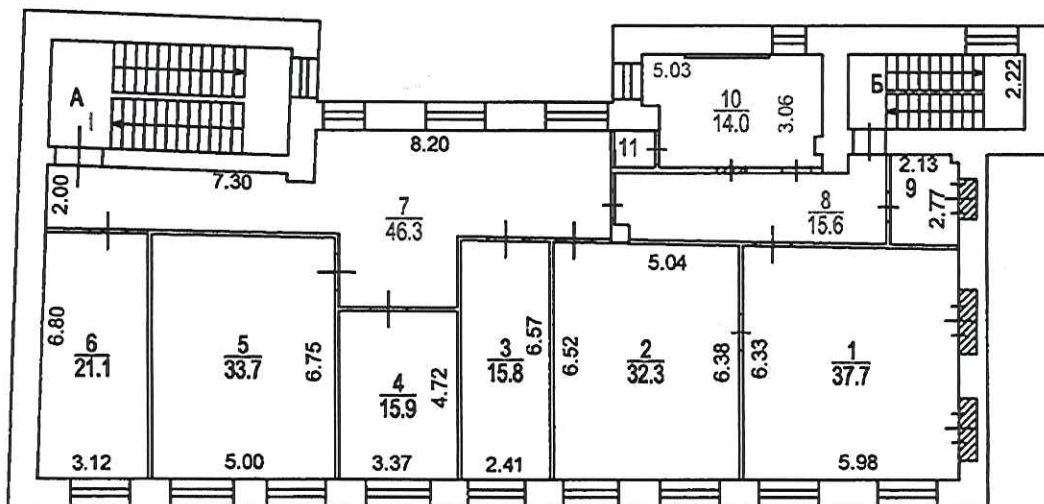

② Центральное
территориальное бюро
технической инвентаризации
города Москвы

Инвентаризационный лист
№ 12/02/2001
С.А. Сайтова

зак №03-301220

Разрешение на произведенное переоборудование
В кварт. № 1 _____
Территориальному бюро технической инвентаризации не предъявлено
" 12 " 02 _____ 2001 г.
Исполнитель подпись
Проверил подпись

Поэтажный план составлен по состоянию на
" 12 " 02 _____ 2001 г.
П/план снял Голоденко Е.В.
Проверил Сайтова С.А.
" 11 " 03 _____ 2010 г.

Масштаб 1:200