

КАДАСТРОВЫЙ ПАСПОРТ**помещения**

Дата: 23 сентября 2009 г.

623267



Кадастровый номер: -

Инвентарный номер (ранее присвоенный учетный номер): 0\4868 -2\Б\21\ 1\037

1. Описание объекта недвижимого имущества

- 1.1. Кадастровый номер здания или сооружения, в котором расположено помещение: -
- 1.2. **Этаж** (этажи), на котором расположено помещение: подземный - подвал; 1 этаж
- 1.3. **Общая площадь помещения:** 698,9 кв.м.
- 1.4. **Адрес (местоположение):**

Субъект Российской Федерации	Свердловская область	
Район		
Муниципальное образование	тип	городской округ
	наименование	муниципальное образование "город Екатеринбург"
Населенный пункт	тип	город
	наименование	Екатеринбург
Улица	тип	улица
	наименование	Мельковская
Номер дома	2-б	
Номер корпуса (строения)		
Номер строения	-	
Литера	Б	
Номер помещения (квартиры)		
Иное описание местоположения		

- 1.5. **Назначение помещения:** нежилое
- 1.6. **Вид жилого помещения** в многоквартирном доме: -
- 1.7. Кадастровый номер квартиры, в которой расположена комната: -
- 1.8. **Номер помещения на поэтажном плане:** подвал: 55-56; 1 этаж: 1-43, 86-94, 98-104
- 1.9. Предыдущие кадастровые (условные) номера объекта недвижимого имущества: -
- 1.10. Примечание: Кадастровый паспорт составлен по данным инвентаризации ЕМУП БТИ на 19 сентября 2008 г., с учетом частичной инвентаризации на 8 сентября 2009 г. Объект сформирован в соответствии с заключением о возможности преобразования объекта недвижимости по заказу № 623267. Предыдущий инвентарный номер: 0\4868 -2\Б\21\ 1\001. Описываемый объект расположен в части многоквартирного дома (квартиры с 57 по 140).
- 1.11. Екатеринбургское муниципальное унитарное предприятие "Бюро технической инвентаризации"
(Свидетельство об аккредитации организации технической инвентаризации на осуществление технической инвентаризации объектов капитального строительства № 163 от 15.11.2004)

Начальник экспертно-правового отдела
ЕМУП «БТИ», действующий на основании
доверенности № 20 от 28.02.2008 Н.Н.Грошкко




(подпись)

КАДАСТРОВЫЙ ПАСПОРТ ПОМЕЩЕНИЯ

Кадастровый номер: -

Инвентарный номер (ранее присвоенный учетный номер): 0\4868 -2\Б\21\ 1\037

2. План расположения помещения на этаже (подвал улица Мельковская, д.2-б)

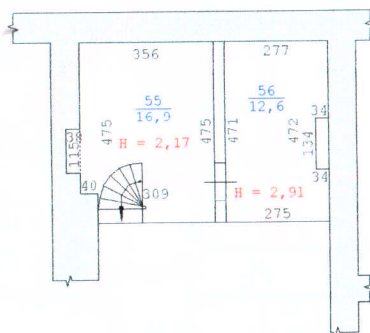


Масштаб 1:200

Начальник экспертно-правового отдела
ЕМУП «БТИ», действующий на основании
доверенности № 20 от 28.02.2008 Н.Н.Грошко



(подпись)

Кадастровый номер: -
 Инвентарный номер (ранее присвоенный учетный номер): 014868 -2\Б\21\ 1\037
2. План расположения помещения на этаже (1 этаж улица Мельковская, д.2-б)

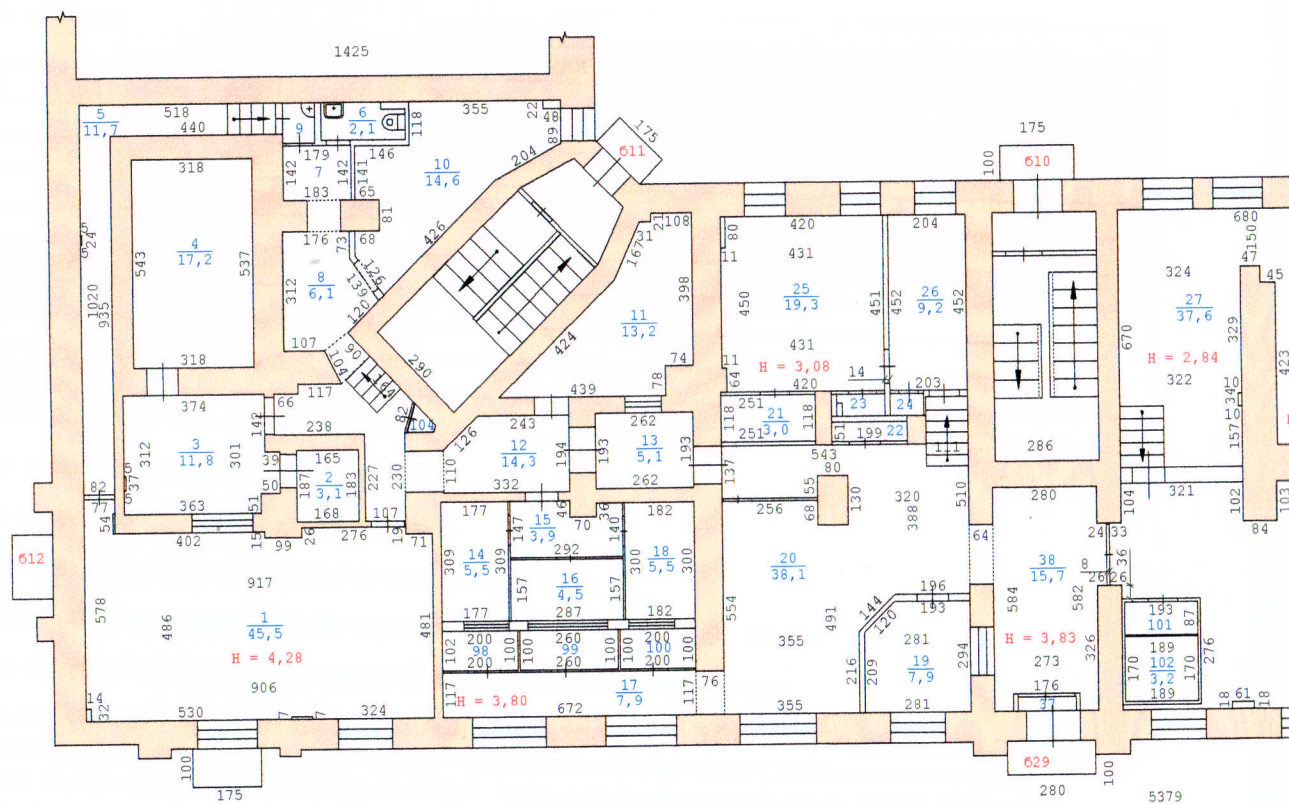

Масштаб 1:200

Начальник экспертно-правового отдела
 ЕМУП «БТИ», действующий на основании
 доверенности № 20 от 28.02.2008 Н.Н.Грошко



(подпись)

ПОРТ ПОМЕЩЕНИЯ

