



# СИТУАЦИОН

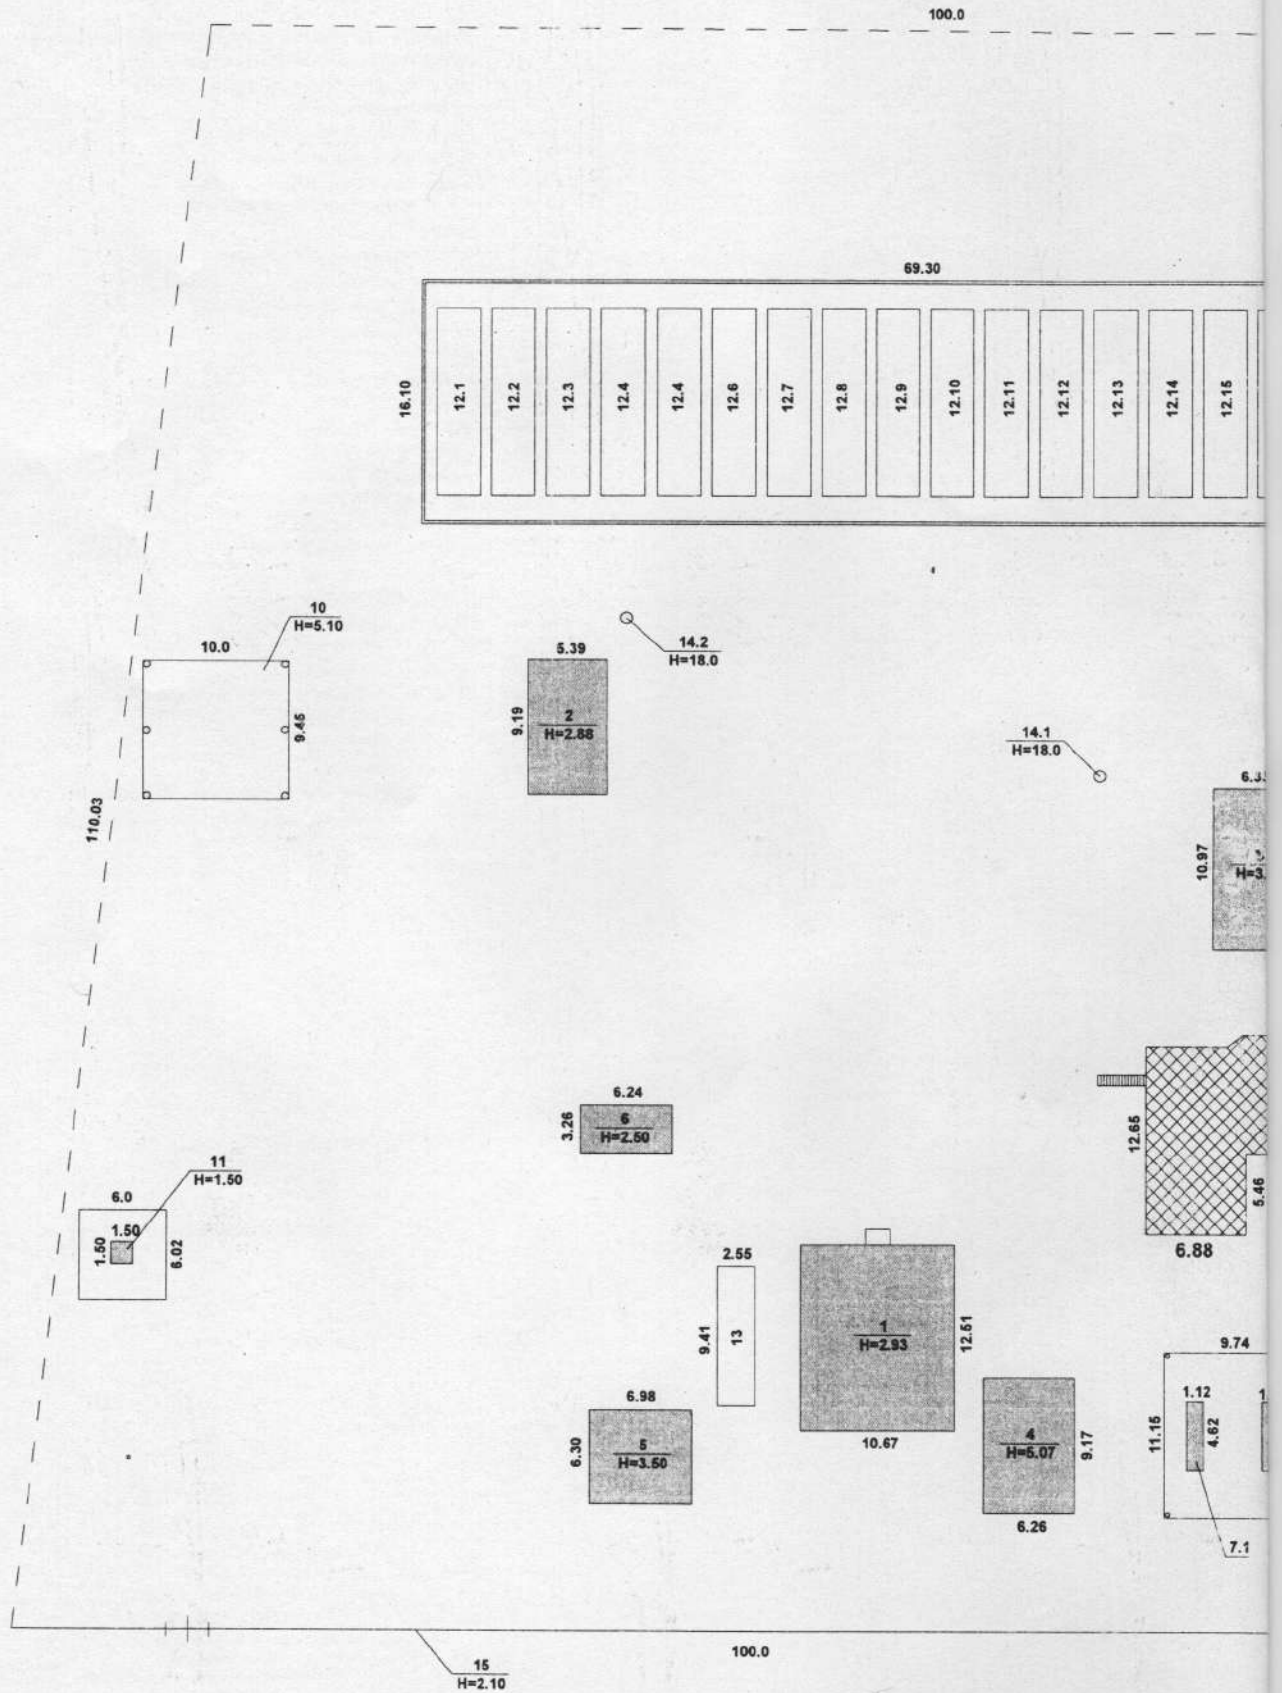

# ПЛАНИМЕТРИЧЕСКИЙ ПЛАН

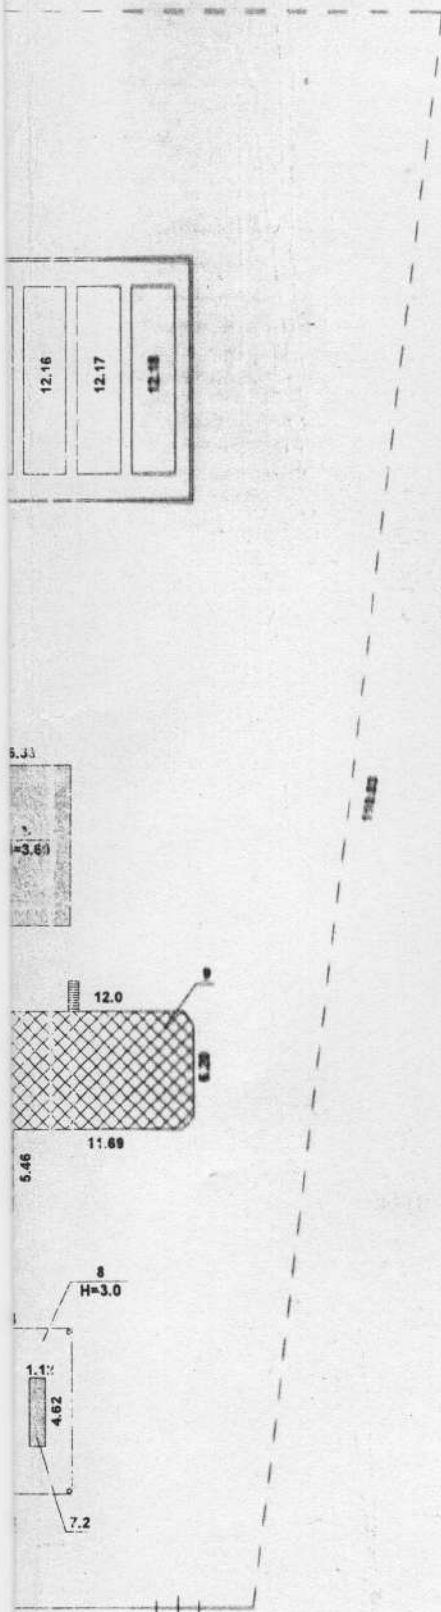

## ЭКСПЛИКАЦИЯ СТРОЕНИЙ И СООРУЖЕНИЙ

- 1 здание управления технологическим процессом
- 2 здание насосной наливных стояков
- 3 здание технологической насосной
- 4 здание котельной
- 5 пожарная насосная станция
- 6 блок-бокс артскважины
- 7.1 печь трубчатая АНУ-1,25 ВОМ
- 7.2 печь трубчатая АНУ-1,25 ВОМ
- 8 навес
- 9 установка технологическая БДУ-2К
- 10 наливная эстакада
- 11 трансформаторная подстанция
- 12.1 емкость V=100 м3
- 12.2 емкость V=100 м3
- 12.3 емкость V=100 м3
- 12.4 емкость V=100 м3
- 12.5 емкость V=100 м3
- 12.6 емкость V=100 м3
- 12.7 емкость V=100 м3
- 12.8 емкость V=100 м3
- 12.9 емкость V=100 м3
- 12.10 емкость V=100 м3
- 12.11 емкость V=100 м3
- 12.12 емкость V=100 м3
- 12.13 емкость V=100 м3
- 12.14 емкость V=100 м3
- 12.15 емкость V=100 м3
- 12.16 емкость V=100 м3
- 12.17 емкость V=100 м3
- 12.18 емкость V=100 м3
- 13 емкость V=50 м3
- 14.1 прожекторная мачта с молниеприемником
- 14.2 прожекторная мачта с молниеприемником
- 15 ограждение

## УСЛОВНЫЕ ОБОЗНАЧЕНИЯ

инвентаризируемые объекты

граница участка



РФ	Филиал ФГУП "Ростехинвентаризация - Федеральное БТИ" по Ханты-Мансийскому АО (Югра) - Нефтеюганское отделение		
Лист № 1	Нефтеюганский район п. Сивыс-Ях, проезд Линейный строение № 5 "Малогобаритная бензино-дизельная установка БДУ-2К"		
Дата	Исполнитель	Ф.И.О.	Подпись
22.02.11.	Техник	Лазарева Л.К.	<i>Л.К. Лазарева</i>
22.02.11.	Инженер	Бастрикова И.В.	<i>И.В. Бастрикова</i>
22.02.11.	Зам.начальника	Штульберг Н.В.	<i>Н.В. Штульберг</i>