План 1 этажа лит. А, а

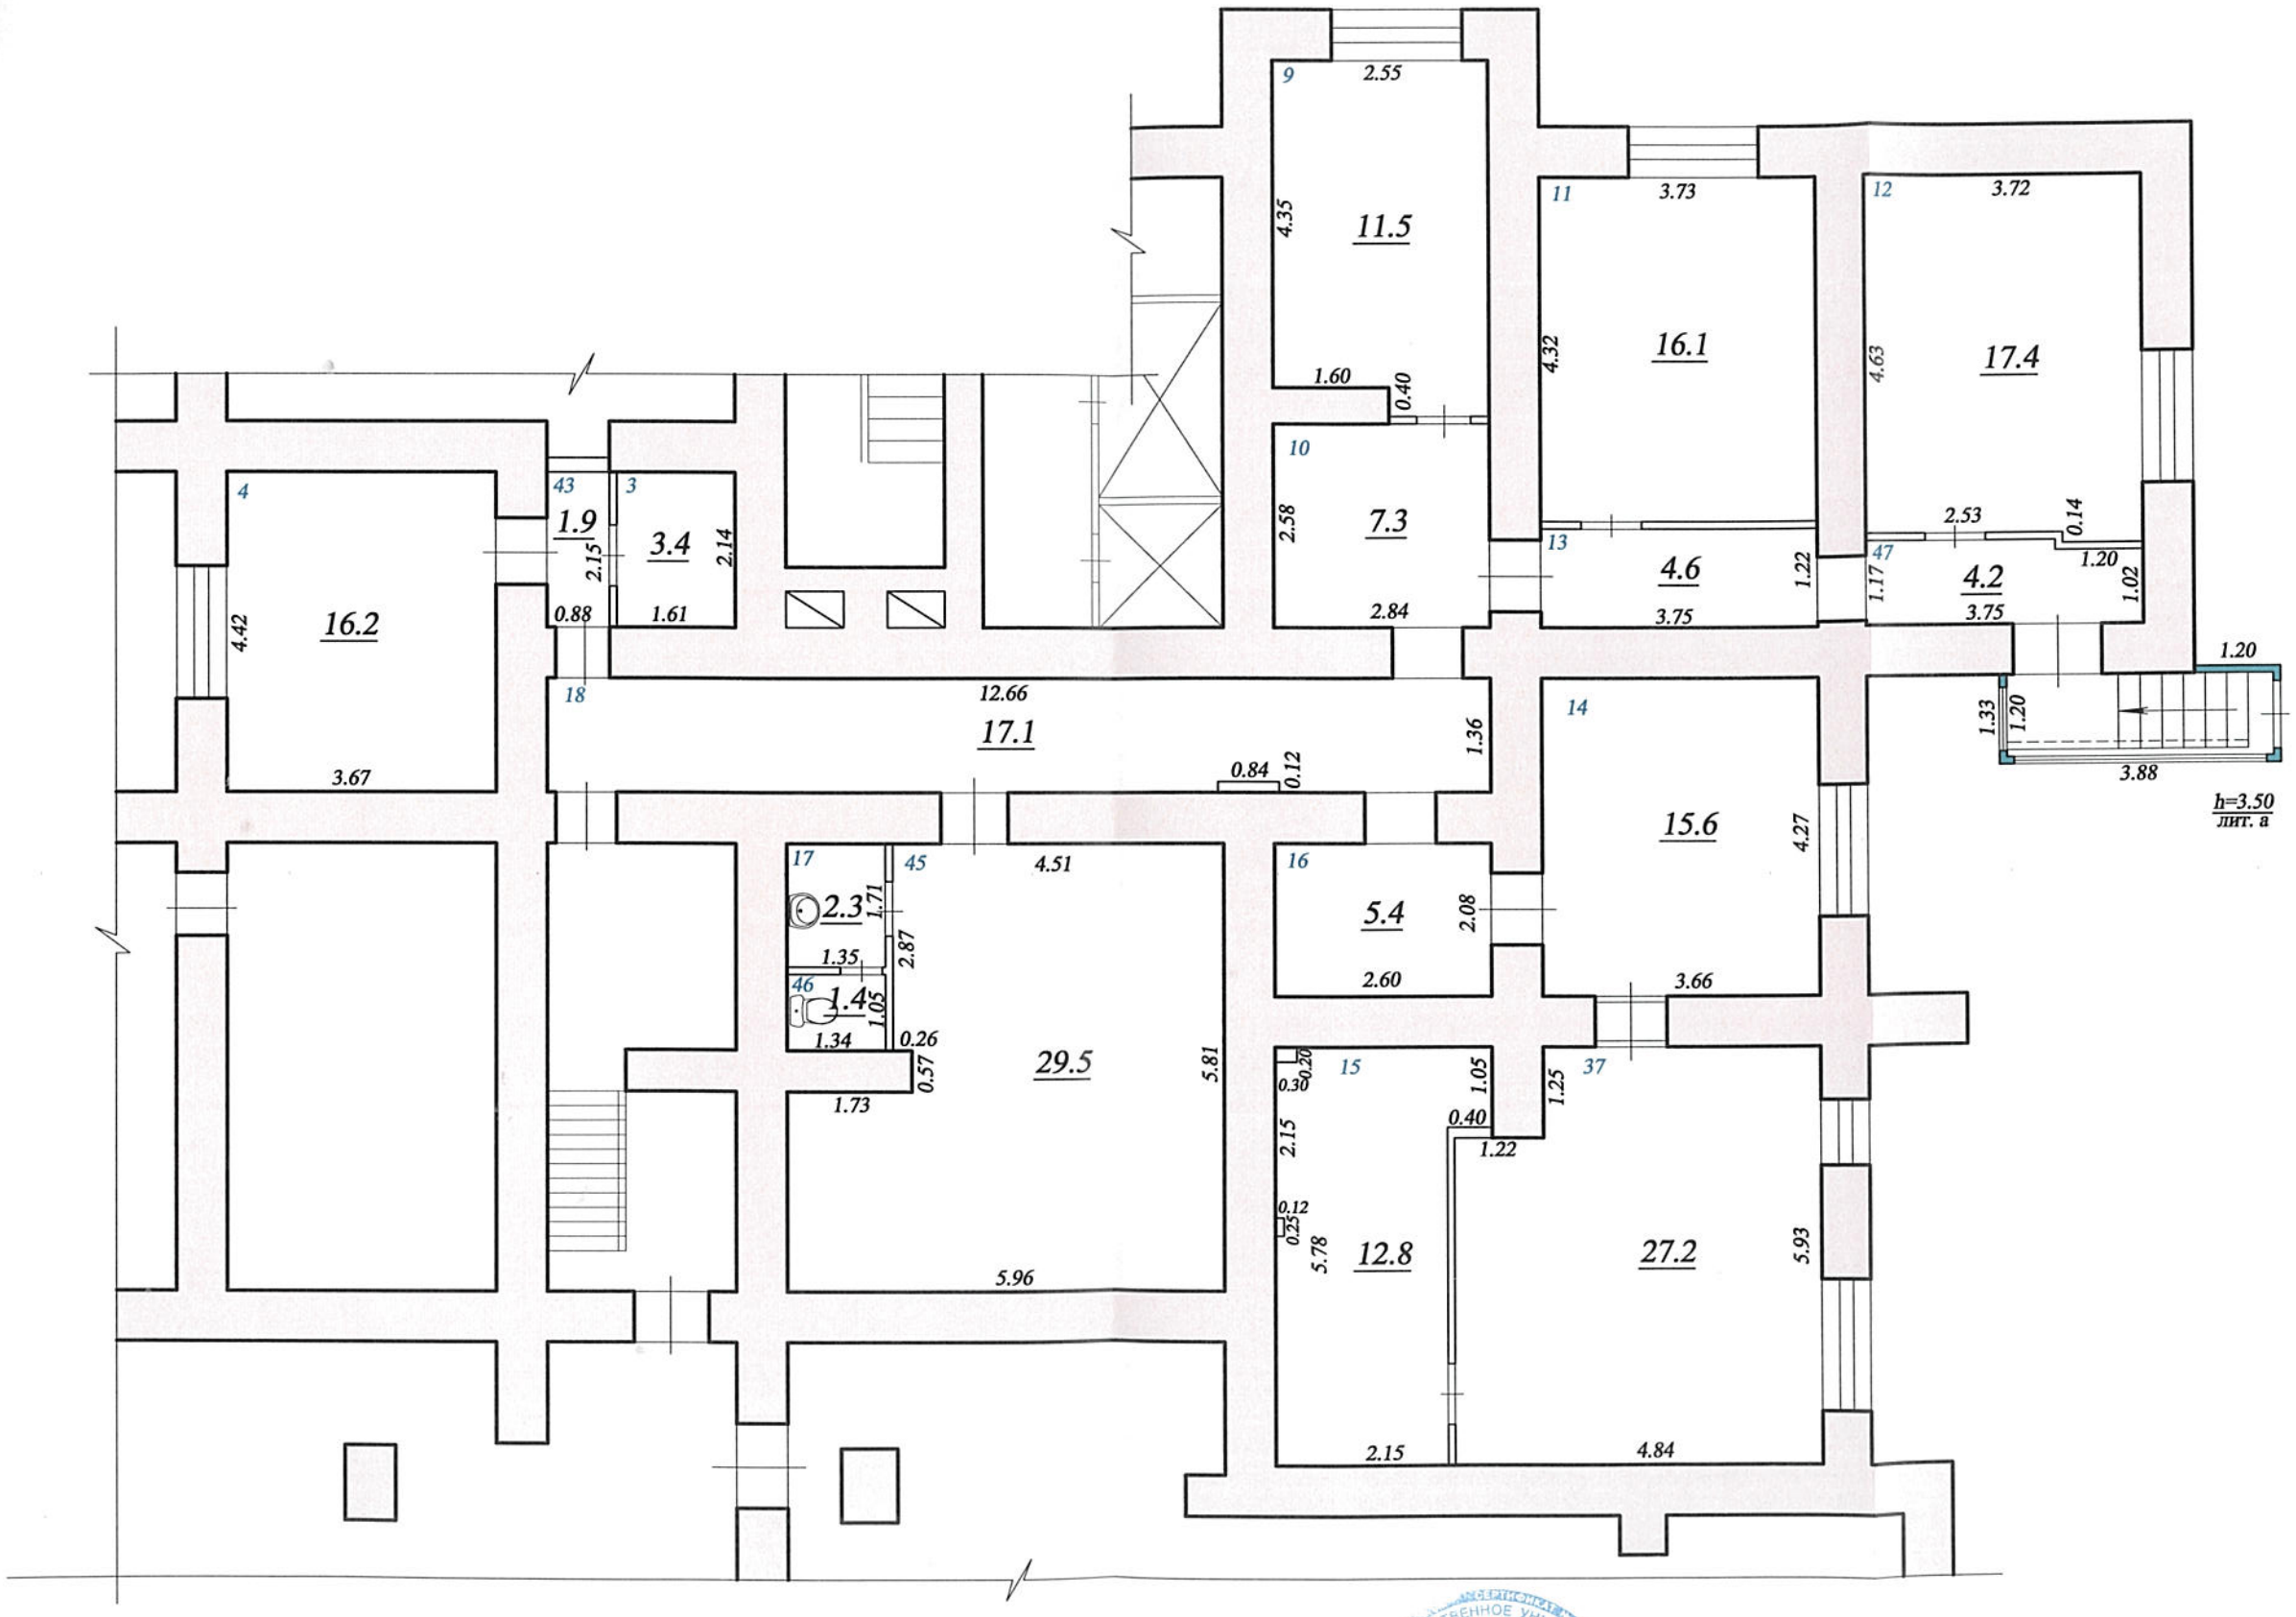

Самарский филиал ФГУП "Ростехинвентаризация-Федеральное БТИ"			
Поэтажный план нежилого помещения			
Должность	Фамилия И.О.	Подпись	Дата
Начальник отдела	Ковшова И.А		
Инженер	Кононенко А.Г.		20.08.2013 г.

Самарская область, г. Самара,
р-н Октябрьский,
ул. Ново-Садовая, д. 151

Лист	1
Листов	1
Масштаб	1:100